ASSESSOR'S RECORD MAP

205-75

DETAIL 8

COYOTE CREEK

LOTS 1-395 & BLK A & COMMON AREA A,~~B,C,D,E&F~~

SEE DETAIL 9

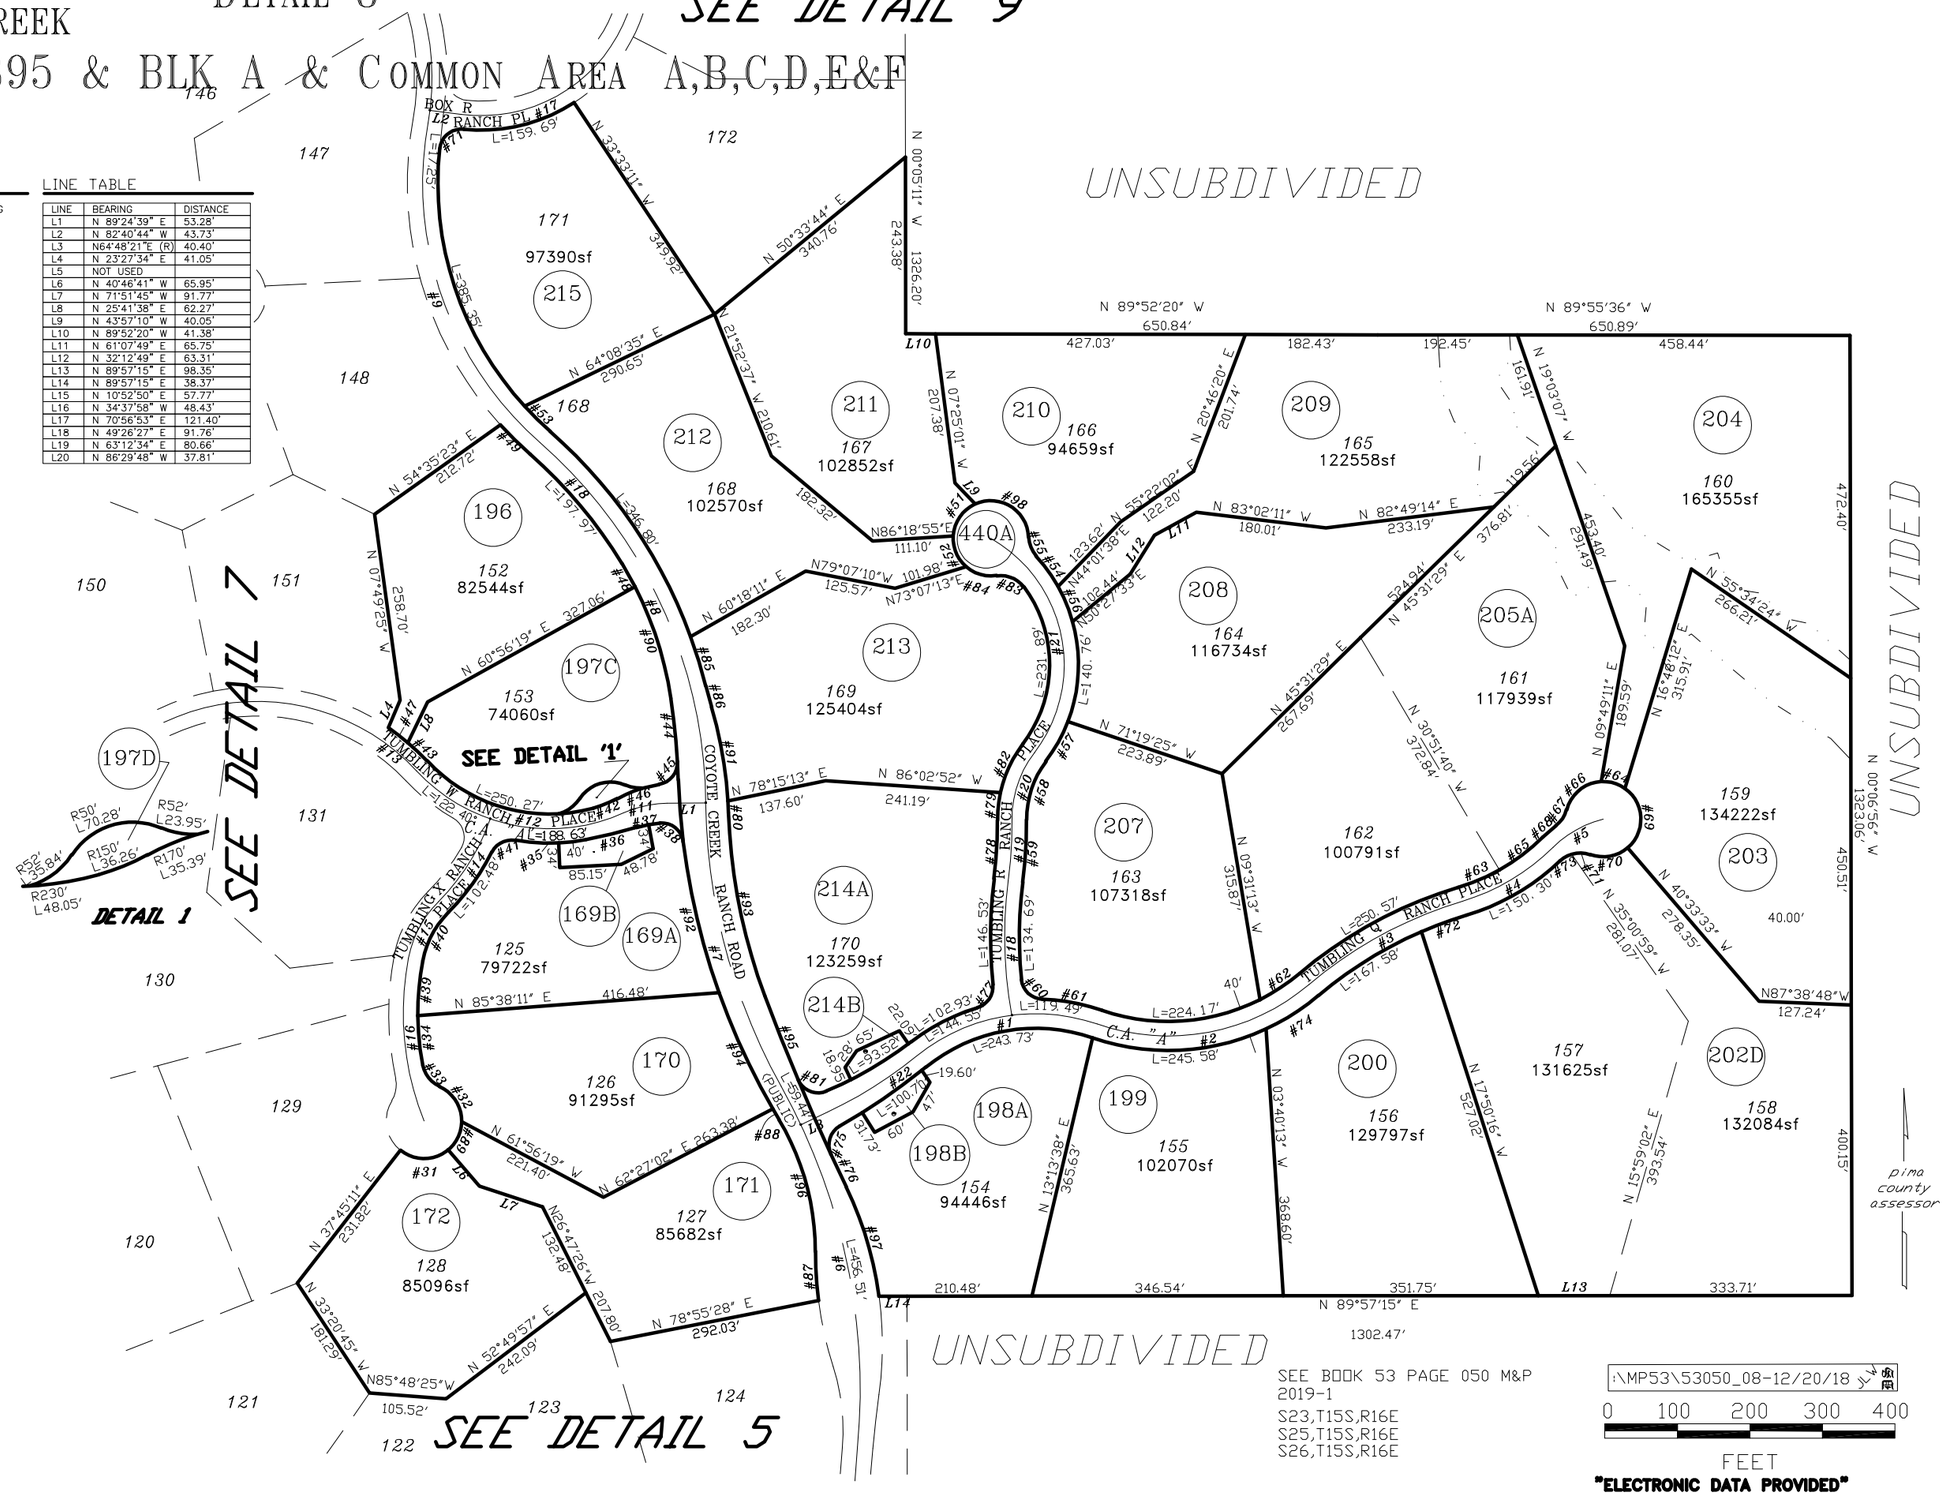

CURVE TABLE

CURVE	ARC LENGTH	RADIUS	DELTA ANGLE	CHORD BEARING
C1	264.04'	260.00'	58°11'09"	N 79°58'29" E
C2	310.63'	300.00'	59°19'32"	N 79°24'18" E
C3	242.35'	590.00'	23°32'06"	N 61°30'35" E
C4	146.49'	300.00'	27°58'42"	N 59°17'17" E
C5	80.49'	150.00'	30°44'46"	N 60°40'19" E
C6	515.95'	860.00'	34°22'27"	N 11°58'02" W
C7	408.35'	820.00'	28°31'58"	N 14°53'16" W
C8	563.03'	670.00'	48°08'54"	N 24°41'44" W
C9	488.42'	475.00'	58°54'54"	N 19°18'44" W
C10	395.12'	350.00'	64°40'57"	N 22°11'46" W
C11	61.79'	150.00'	23°36'01"	N 77°36'39" E
C12	311.03'	250.00'	71°16'57"	N 78°32'53" W
C13	379.79'	300.00'	72°32'03"	N 79°10'26" W
C14	135.89'	300.00'	25°57'10"	N 32°01'03" E
C15	89.18'	150.00'	34°03'48"	N 27°57'44" E
C16	228.47'	400.00'	32°43'33"	N 05°25'57" W
C17	549.91'	215.00'	146°32'52"	N 24°02'50" E
C18	186.63'	600.00'	17°49'18"	N 01°28'29" W
C19	83.59'	600.00'	07°58'55"	N 03°26'42" E
C20	99.40'	150.00'	37°58'02"	N 18°26'16" E
C21	341.63'	200.00'	97°52'09"	N 11°30'47" W
C22	145.81'	600.00'	13°55'26"	N 57°50'38" E
C23 THRU C30 NOT USED				
C31	71.35'	52.00'	78°36'42"	N 89°29'48" E
C32	61.07'	52.00'	67°17'22"	N 32°14'22" W
C33	38.36'	40.00'	54°56'26"	N 38°24'50" W
C34	69.16'	380.00'	10°25'40"	N 05°43'47" W
C35	98.13'	270.00'	20°49'27"	N 89°37'49" E
C36	72.20'	685.00'	06°02'21"	N 76°11'55" E
C37	32.59'	150.00'	12°26'53"	N 79°24'12" E
C38	45.71'	30.00'	87°18'28"	N 50°43'07" W
C39	75.91'	380.00'	11°26'47"	N 05°12'26" E
C40	77.29'	130.00'	34°03'48"	N 27°57'44" E
C41	38.43'	30.00'	73°23'54"	N 63°20'36" E
C42	36.26'	150.00'	13°51'03"	N 67°49'21" E
C43	36.60'	320.00'	06°33'10"	N 46°11'00" W
C44	87.64'	990.00'	05°04'19"	N 05°59'13" W
C45	44.41'	30.00'	84°49'11"	N 38°57'32" E
C46	60.74'	170.00'	20°28'19"	N 71°07'59" E
C47	34.15'	320.00'	06°06'51"	N 52°31'00" W
C48	36.41'	500.00'	04°10'19"	N 29°12'24" W
C49	57.37'	496.00'	06°37'38"	N 45°27'22" W
C50	47.06'	30.00'	89°52'38"	N 51°00'22" E
C51	56.27'	52.00'	62°00'11"	N 34°42'24" E
C52	47.74'	52.00'	52°35'57"	N 22°35'40" W
C53	49.17'	454.00'	06°12'18"	N 45°40'02" W
C54	51.74'	220.00'	13°28'29"	N 36°07'04" W
C55	28.68'	40.00'	41°04'31"	N 22°19'03" W
C56	52.47'	220.00'	13°39'51"	N 22°32'55" W
C57	63.27'	220.00'	16°28'41"	N 29°10'57" E
C58	86.15'	130.00'	37°58'02"	N 18°26'16" E
C59	86.37'	620.00'	07°58'55"	N 03°26'42" E
C60	43.07'	30.00'	82°14'54"	N 46°59'37" W
C61	83.98'	280.00'	17°11'08"	N 79°31'30" W
C62	65.75'	280.00'	13°27'17"	N 56°28'10" E
C63	61.69'	280.00'	12°37'27"	N 66°57'54" E
C64	34.82'	52.00'	38°21'40"	N 73°47'22" W
C65	75.03'	280.00'	15°21'15"	N 52°58'33" E
C66	65.86'	52.00'	72°33'52"	N 50°44'52" E
C67	27.17'	40.00'	38°55'02"	N 33°55'27" E
C68	23.99'	170.00'	08°05'02"	N 49°20'27" E
C69	94.43'	52.00'	104°02'58"	N 02°35'02" W
C70	55.25'	52.00'	60°52'36"	N 79°52'45" E
C71	26.31'	40.00'	37°40'45"	N 88°31'20" W
C72	66.55'	570.00'	06°41'22"	N 69°55'56" E
C73	18.34'	40.00'	26°16'18"	N 59°30'09" E
C74	85.76'	320.00'	15°21'17"	N 57°25'10" E
C75	44.57'	30.00'	85°07'24"	N 17°44'01" E
C76	49.92'	3100.00'	00°55'21"	N 25°17'22" W
C77	41.58'	30.00'	79°25'06"	N 33°36'13" E
C78	80.80'	580.00'	07°58'55"	N 03°26'42" E
C79	37.97'	170.00'	12°47'45"	N 05°51'08" E
C80	15.80'	590.00'	01°32'04"	N 02°42'21" W
C81	47.15'	30.00'	90°02'47"	N 67°46'27" W
C82	74.69'	170.00'	25°10'18"	N 24°50'09" E
C83	43.56'	40.00'	62°23'46"	N 67°35'21" W
C84	45.28'	52.00'	49°53'35"	N 73°50'26" W
C85	71.23'	691.00'	05°54'21"	N 17°03'42" W
C86	30.09'	800.00'	02°09'17"	N 15°11'09" W
C87	68.01'	515.00'	07°33'58"	N 03°33'55" W
C88	17.06'	975.00'	01°00'10"	N 30°31'18" W
C89	44.28'	52.00'	48°47'08"	N 25°47'53" E
C90	500.00'	162.30'	18°35'53"	N 17°49'19" W
C91	590.00'	131.71'	12°47'25"	N 09°52'06" W
C92	975.00'	213.67'	12°33'23"	N 13°20'35" W
C93	800.00'	258.47'	18°30'41"	N 11°11'40" W
C94	975.00'	176.96'	10°23'57"	N 24°49'15" W
C95	3100.00'	124.50'	02°18'04"	N 21°36'02" W
C96	350.00'	190.84'	31°14'26"	N 15°24'09" W
C97	500.00'	157.98'	18°06'13"	N 16°41'57" W
C98	52.00'	102.11'	112°30'43"	S 58°02'09" E

LINE TABLE

LINE	BEARING	DISTANCE
L1	N 89°24'39" E	53.28'
L2	N 82°40'44" W	43.73'
L3	N64°48'21"E (R)	40.40'
L4	N 23°27'34" E	41.05'
L5	NOT USED	
L6	N 40°46'41" W	65.95'
L7	N 71°51'45" W	91.77'
L8	N 25°41'38" E	62.27'
L9	N 43°57'10" W	40.05'
L10	N 89°52'20" W	41.38'
L11	N 61°07'49" E	65.75'
L12	N 32°12'49" E	63.31'
L13	N 89°57'15" E	98.35'
L14	N 89°57'15" E	38.37'
L15	N 10°52'50" E	57.77'
L16	N 34°37'58" W	48.43'
L17	N 70°56'53" E	121.40'
L18	N 49°26'27" E	91.76'
L19	N 63°12'34" E	80.66'
L20	N 86°29'48" W	37.81'

SEE BOOK 53 PAGE 050 M&P 2019-1

S23,T15S,R16E
S25,T15S,R16E
S26,T15S,R16E

:\MP53\53050_08-12/20/18

0 100 200 300 400

FEET

"ELECTRONIC DATA PROVIDED"

pima county assessor