ASSESSOR'S RECORD MAP

113-07 ADELAIDE FARMS

LOTS 001-007 & COMMON AREA A

HENDRICK ACREAGE
TRACT NO. 3
05/007 M&P

CURVE TABLE

NO.	R	△	L
1	18.00'	36-59-19	11.62'
2	435.00'	10-57-00	83.13'
3	435.00'	13-52-28	105.34'
4	435.00'	07-20-24	55.73'
5	435.00'	03-15-29	24.74'
6	410.00'	02-12-08	15.76'
7	25.00'	11-26-27	4.99'
8	25.00'	87-50-01	38.32'
9	25.00'	101-30-24	44.29'
10	410.00'	03-05-25	22.11'
11	410.00'	00-31-52	3.80'
12	405.00'	10-34-44	74.78'
13	13.00'	07-07-54	1.62'
14	9.16'	80-41-18	12.90'
15	7.37'	53-28-26	6.88'
16	2.00'	90-29-27	3.16'
17	2.00'	92-35-59	3.23'

LINE TABLE

LINE #	BEARING	DISTANCE
L1	S 89-51-56 E	6.00'
L2	N 00-08-04 E	5.00'
L3	S 89-51-56 E	24.00'
L4	S 89-51-56 E	30.53'
L5	S 89-51-57 E	17.49'
L6	S 89-51-57 E	17.08'
L7	S 75-14-38 E	3.10'

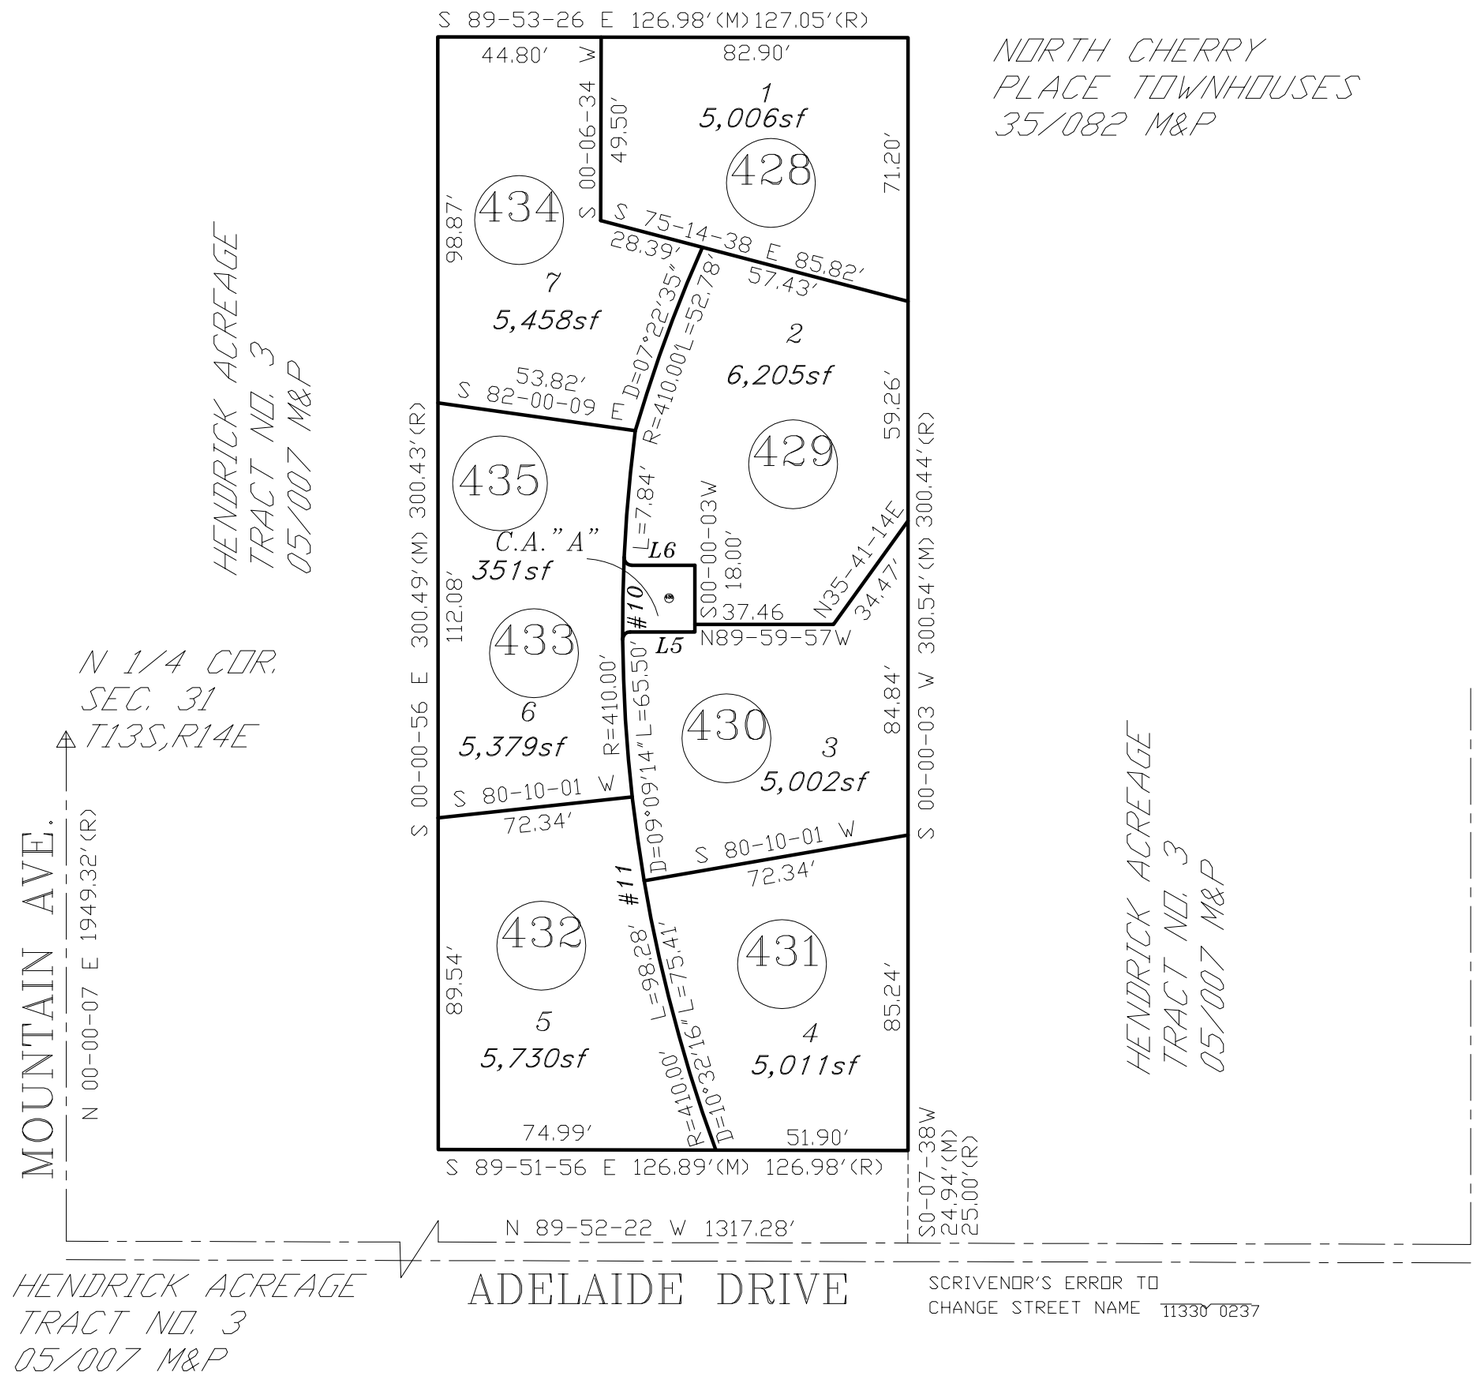

SCRIVENOR'S ERROR TO
CHANGE STREET NAME 11330 0237