ASSESSOR'S RECORD MAP

140-37

WINDOW ROCK EAST – UNIT 2

LOTS 120-239 & COMMON AREA E – H

LAYOUT

(RESUB OF 50/16 M&P)

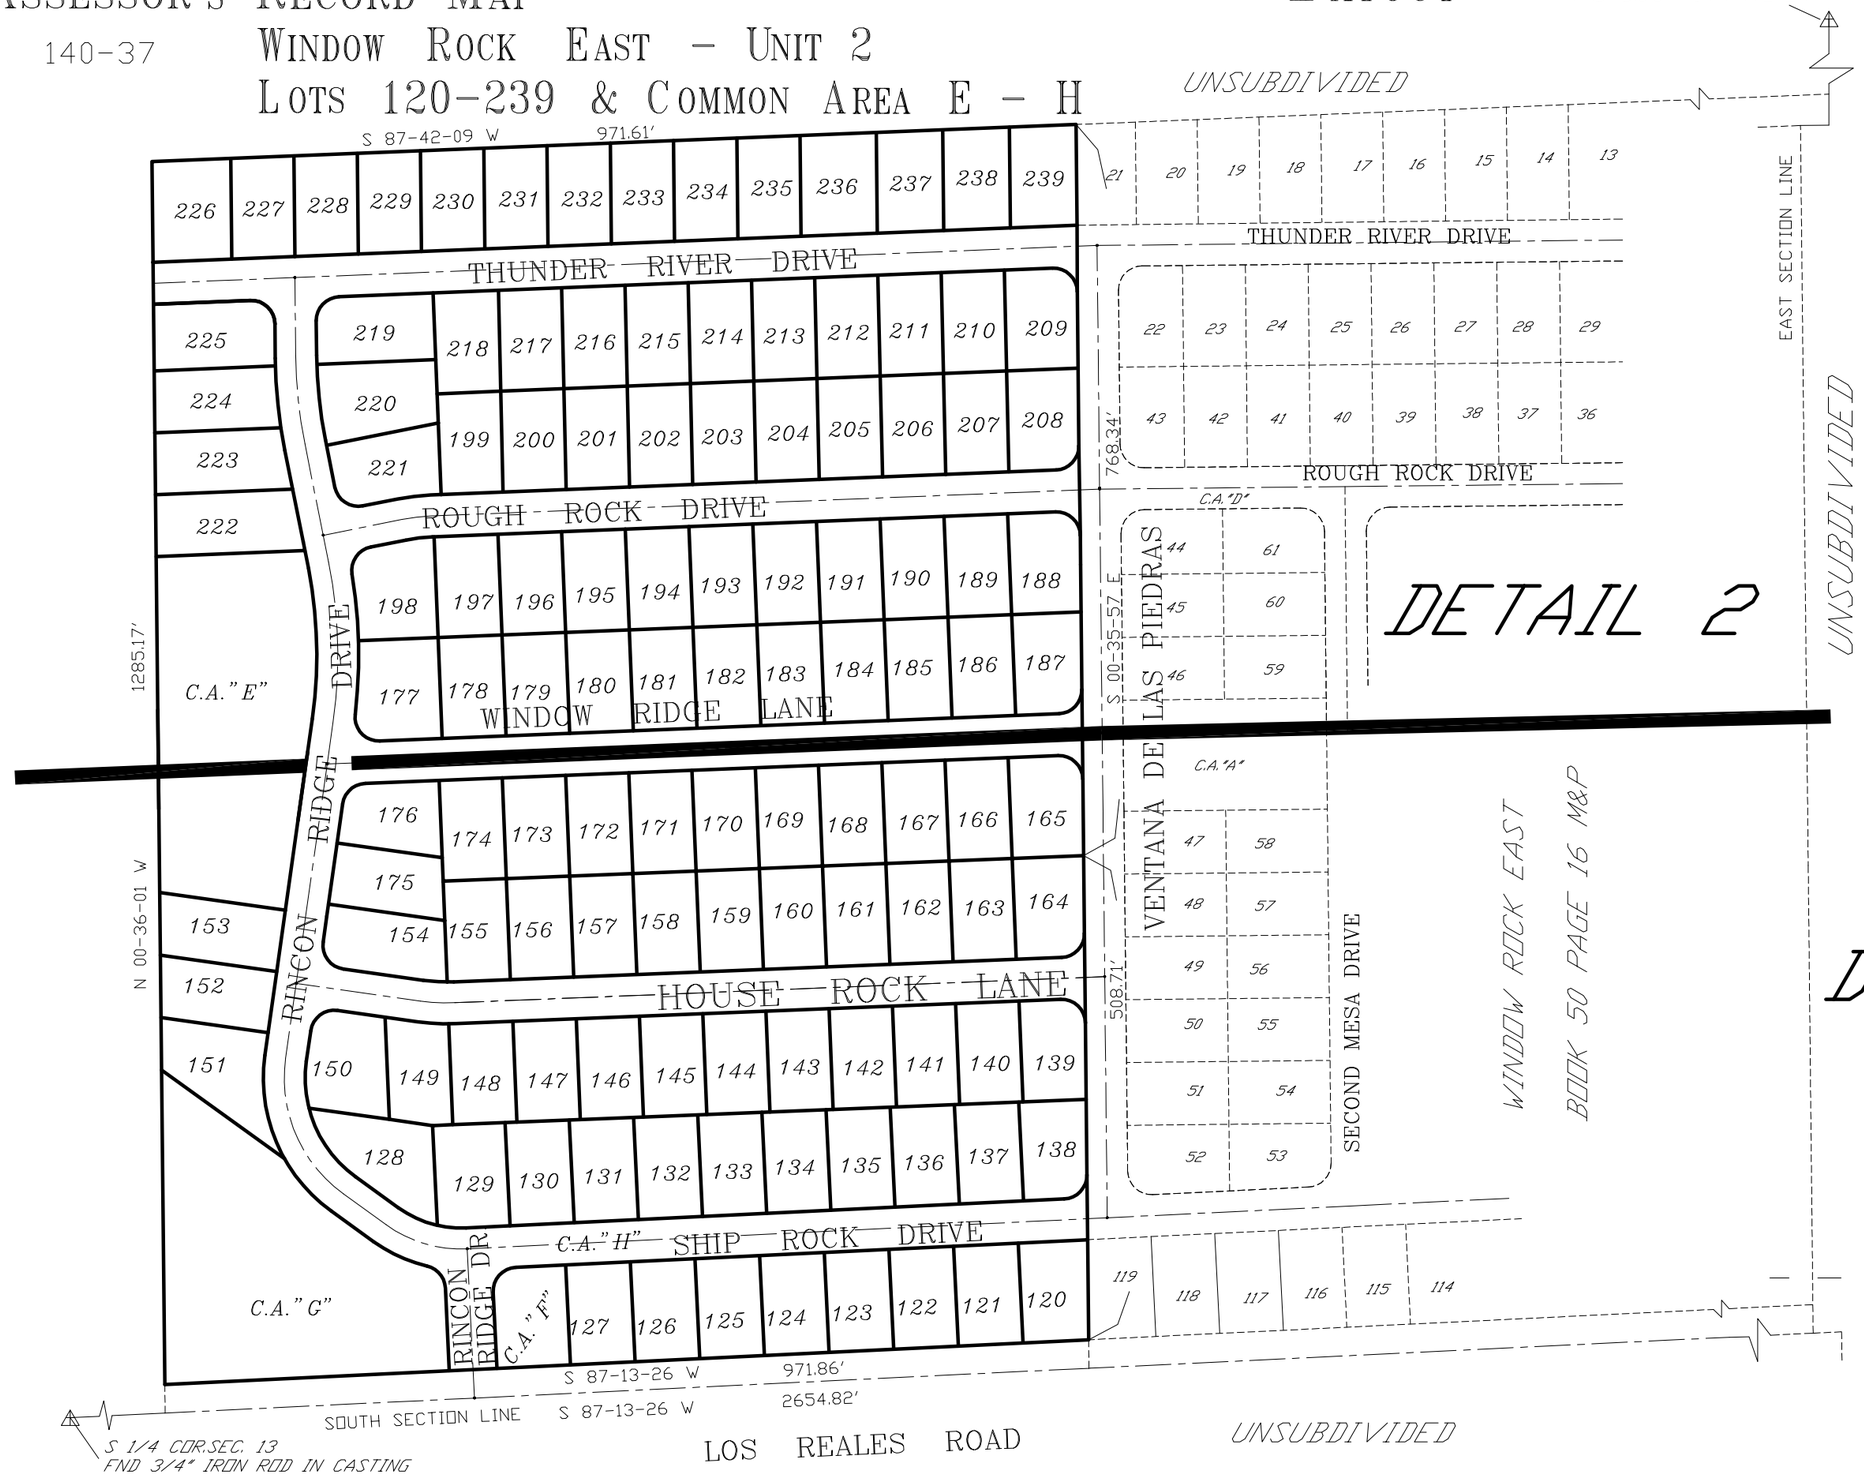

CURVE TABLE

NO.	R	△	L
2-1	25.00'	91-41-54	40.01'
2-2	25.00'	88-18-10	38.53'
2-3	25.00'	91-41-50	40.01'
2-4	500.00'	10-43-04	93.53'
2-5	522.00'	01-35-53	14.56'
2-6	522.00'	07-10-07	65.31'
2-7	522.00'	01-57-05	17.78'
2-8	478.00'	09-34-49	79.92'
2-9	478.00'	01-08-16	9.49'
2-10	25.00'	90-00-00	39.27'
2-11	25.00'	88-03-57	38.43'
2-12	200.00'	09-01-14	31.49'
2-13	222.00'	09-01-14	34.95'
2-14	178.00'	09-01-14	28.02'
2-15	500.00'	19-20-17	168.76'
2-16	478.00'	19-20-17	161.33'
2-17	522.00'	07-43-00	70.30'
2-18	522.00'	08-29-39	77.39'
2-19	25.00'	99-07-27	43.25'
2-20	25.00'	79-40-57	34.77'
2-21	25.00'	88-18-06	38.53'
3-1	25.00'	87-49-23	38.32'
3-2	25.00'	90-00-00	39.27'
3-3	25.00'	74-01-01	32.30'
3-4	134.59'	38-36-57	90.71'
3-5	156.59'	22-37-58	61.85'
3-6	112.59'	16-07-51	31.70'
3-7	112.59'	22-29-06	44.18'
3-8	150.00'	62-10-49	162.79'
3-9	172.00'	24-06-22	72.37'
3-10	172.00'	38-04-27	114.30'
3-11	128.00'	39-51-03	89.03'
3-12	128.00'	22-19-46	49.88'
3-13	25.00'	90-00-00	39.27'
3-14	200.00'	10-19-03	36.02'
3-15	222.00'	08-10-45	31.69'
3-16	222.00'	02-08-18	8.29'
3-17	178.00'	07-40-46	23.86'
3-18	178.00'	02-38-17	8.20'
3-19	25.00'	88-18-06	38.53'
3-20	25.00'	91-41-54	40.01'

SEE BOOK 53 PAGE 074 M&P
2001-1

S13,T15S,R14E

:\MP53\53074_LA- 09/01/00 DML

0 75 150 225 300

FEET