ASSESSOR'S RECORD MAP

116-08

COLONIAL TRAIL (RESUB 17/23)
LOTS 1-35 & COMMON AREA A, B & C

CURVE TABLE

CURVE	RADIUS	LENGTH	TANGENT	DELTA
C1	25.00'	45.30'	31.89'	103°48'41"
C2	166.00'	37.26'	18.71'	12°51'35"
C3	1265.00'	63.73'	31.87'	2°53'12"
C4	1265.00'	105.86'	52.96'	4°47'41"
C5	1265.00'	85.98'	43.01'	3°53'40"
C6	215.00'	9.72'	4.86'	2°35'24"
C7	215.00'	49.40'	24.81'	13°09'57"
C8	196.00'	58.80'	29.62'	17°11'16"
C9	196.00'	94.12'	47.99'	27°30'54"
C10	196.00'	106.33'	54.51'	31°05'00"
C11	196.00'	46.72'	23.47'	13°39'22"
C12	52.00'	49.77'	26.98'	54°50'21"
C13	52.00'	49.03'	26.51'	54°01'40"
C14	52.00'	10.87'	5.45'	11°58'35"
C15	52.00'	20.37'	10.32'	22°26'39"
C16	52.00'	40.60'	21.40'	44°44'05"
C17	52.00'	45.14'	24.10'	49°44'20"
C18	52.00'	14.08'	7.08'	15°30'37"
C19	485.00'	80.70'	40.45'	9°32'02"
C20	485.00'	88.89'	44.57'	10°30'02"
C21	33.00'	49.42'	30.67'	85°48'04"
C22	1235.00'	118.89'	59.49'	5°30'57"
C23	1235.00'	114.44'	57.26'	5°18'33"
C24	39.00'	20.68'	10.59'	30°22'53"
C25	39.00'	8.57'	4.30'	12°35'20"
C26	43.00'	64.18'	39.77'	85°31'25"
C27	25.00'	48.41'	36.34'	110°56'40"
C28	200.00'	28.53'	14.29'	8°10'27"
C29	200.00'	26.47'	13.25'	7°34'54"
C30	33.00'	62.24'	45.47'	108°03'42"
C31	166.00'	56.74'	28.65'	19°35'01"
C32	166.00'	202.40'	115.93'	69°51'31"
C33	33.00'	52.16'	33.32'	90°33'28"
C34	33.00'	51.45'	32.62'	89°19'43"
C35	515.00'	43.95'	21.99'	4°53'21"
C36	515.00'	112.37'	56.41'	12°30'04"
C37	13.00'	24.52'	17.91'	108°03'42"
C38	13.00'	19.47'	12.08'	85°48'04"
C39	1215.00'	16.24'	8.12'	0°45'57"

LINE TABLE

LINE	LENGTH	BEARING
L1	19.26'	S44°42'50"W
L2	21.32'	S45°18'16"E
L3	21.09'	S44°45'08"W
L4	10.00'	N26°44'54"E
L5	42.09'	S69°52'39"E
L6	36.81'	N36°37'21"E
L7	42.39'	N23°22'02"E
L8	36.18'	N15°28'04"E
L9	133.80'	S47°03'42"W
L10	43.52'	S20°18'58"E
L11	67.19'	S29°23'14"W
L12	115.90'	S26°46'25"W
L13	59.18'	S09°28'03"W
L14	132.37'	S28°18'51"W
L15	86.63'	S10°42'14"W
L16	100.85'	S19°01'37"W
L17	62.96'	S02°19'50"W
L18	33.09'	S14°30'15"E
L19	95.47'	S06°15'54"E
L20	79.20'	S08°54'32"E
L21	78.10'	S07°48'37"W
L22	36.36'	S32°11'47"E
L23	20.00'	N74°04'35"W
L24	20.00'	N20°07'41"E
L25	20.00'	N89°25'00"E
L26	20.00'	N17°28'42"E
L27	37.10'	N71°10'03"W
L28	10.00'	N18°49'57"E
L29	17.20'	S71°10'03"E
L30	20.00'	S71°34'44"E

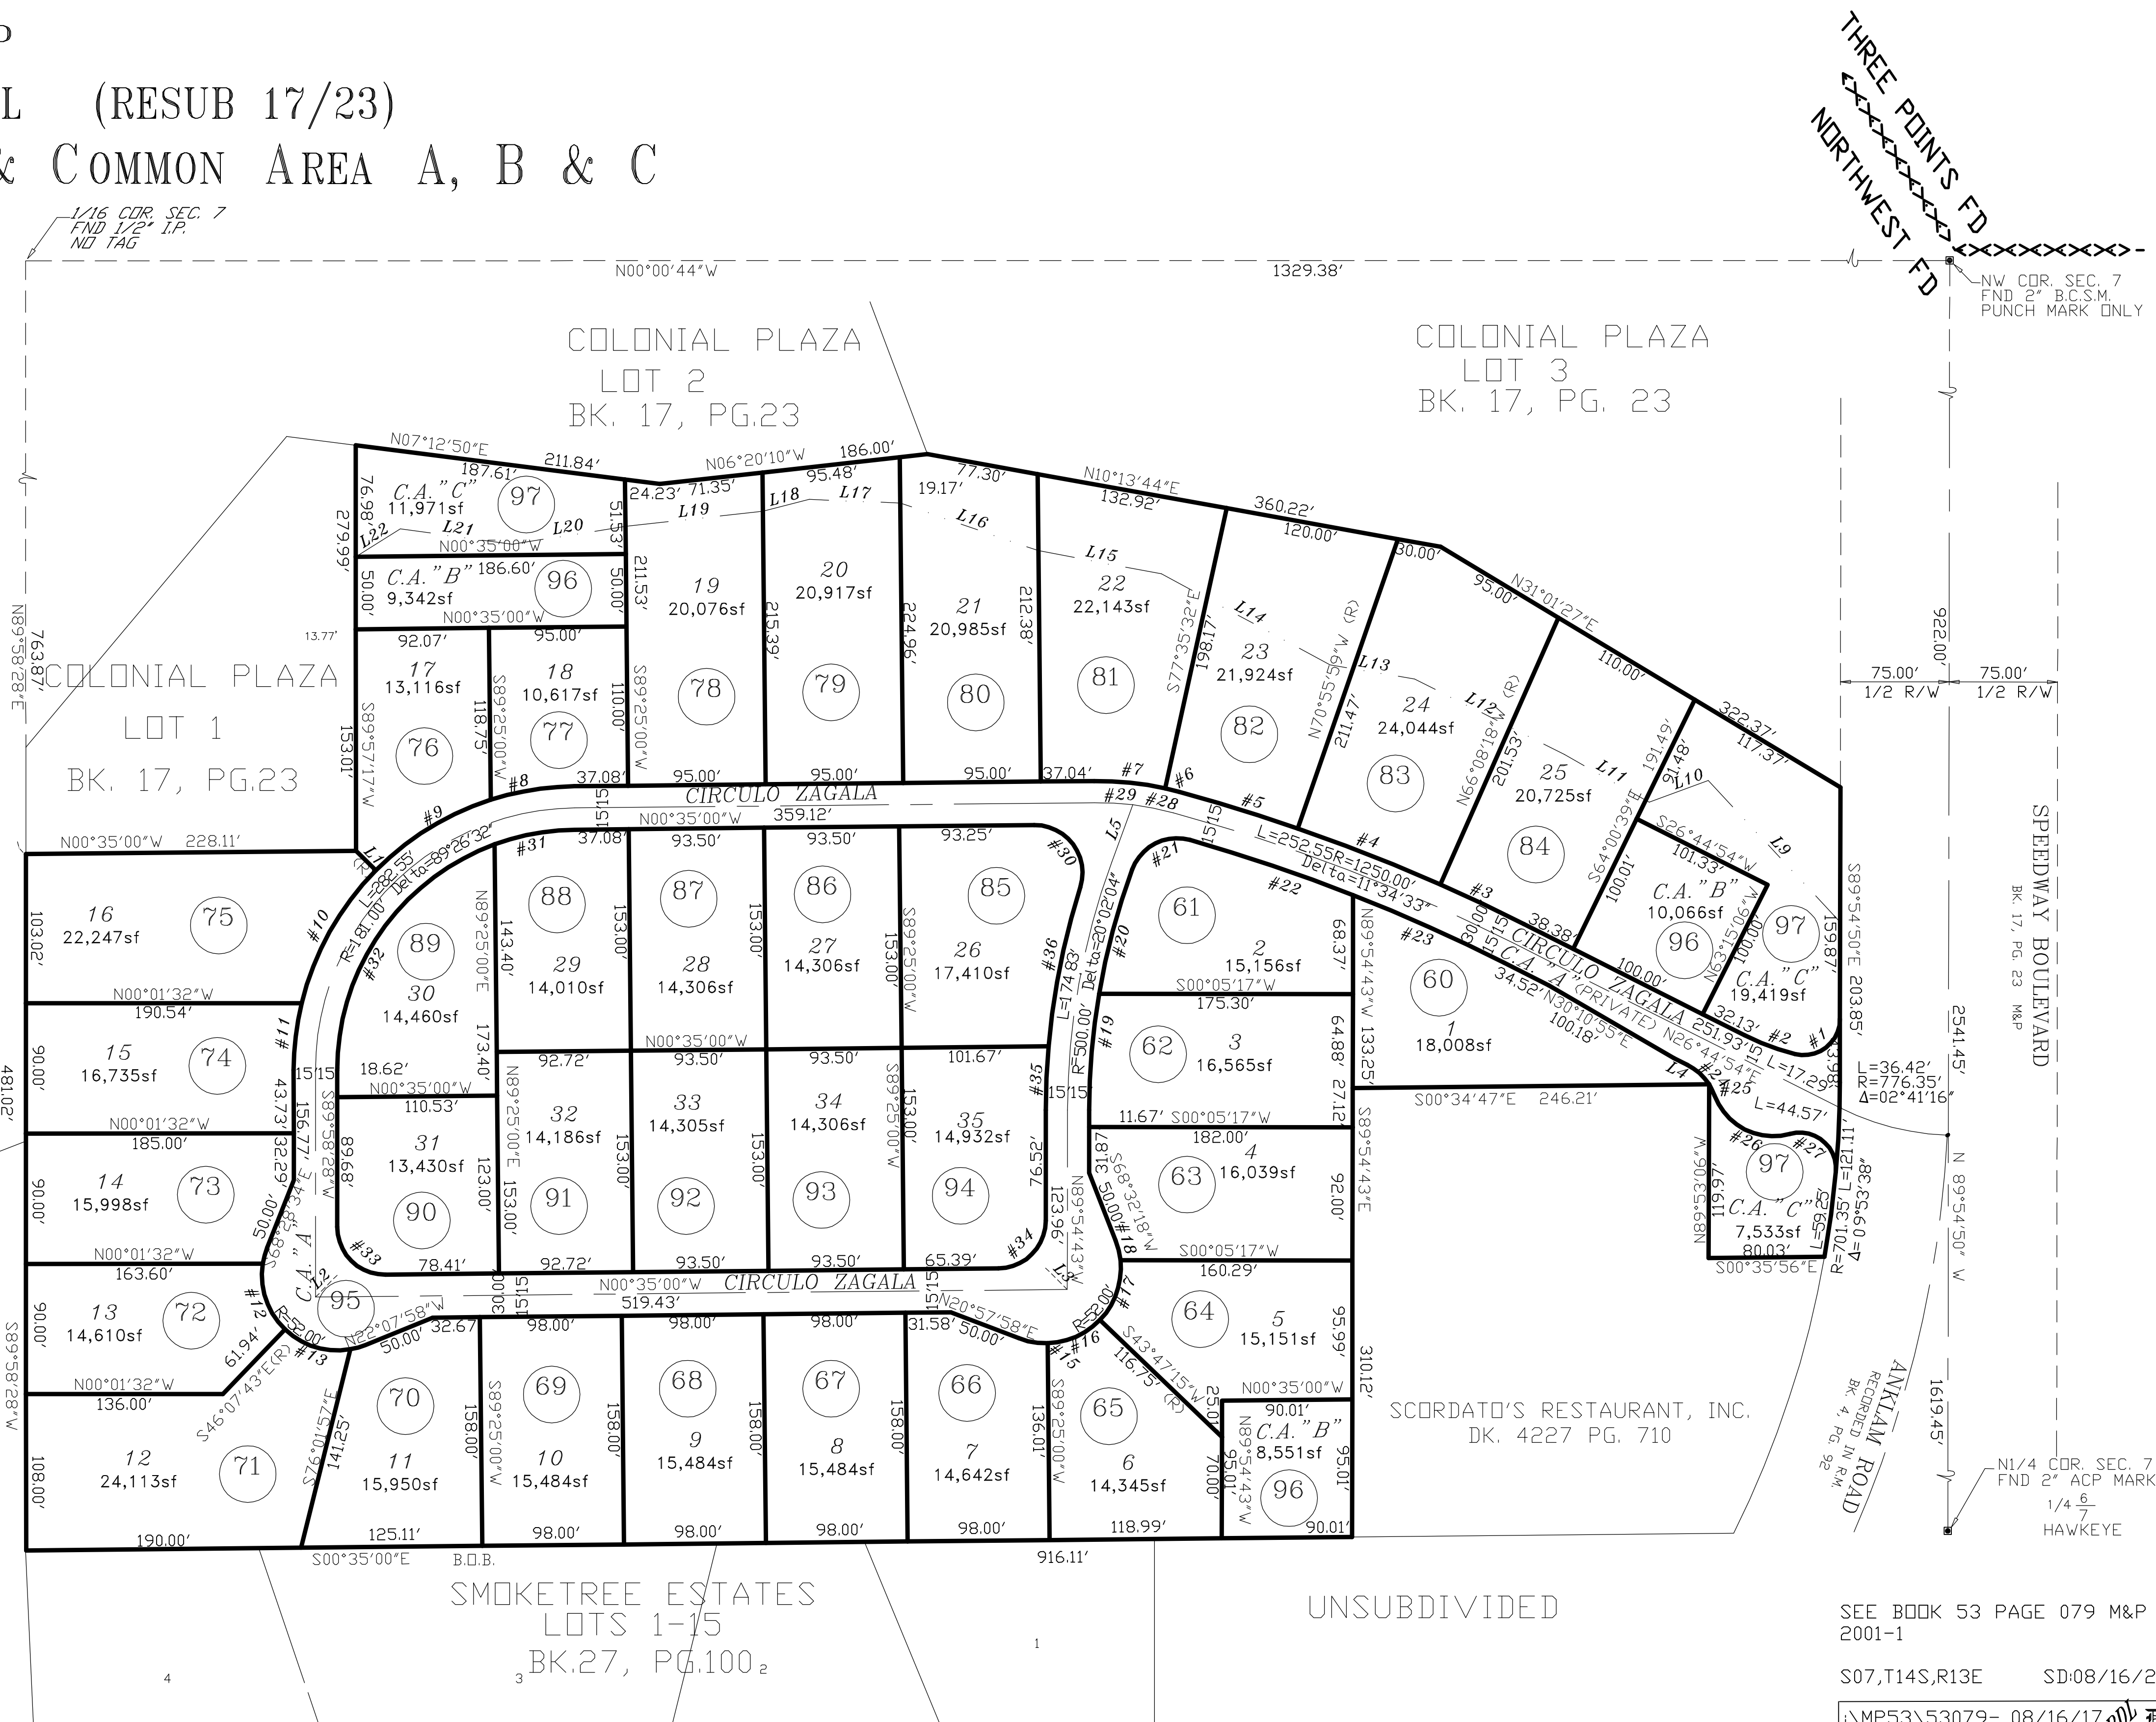

SEE BOOK 53 PAGE 079 M&P
2001-1

S07,T14S,R13E SD:08/16/2017

\MP53\53079- 08/16/17 RDL DS

pima county assessor

0 60 120 180 240
FEET

"ELECTRONIC DATA PROVIDED"