ASSESSOR'S RECORD MAP

226-35

CONTINENTAL COMMERCE PARK AT PEPPERTREE RANCH
LOTS 1-45 & COMMON AREA A - D

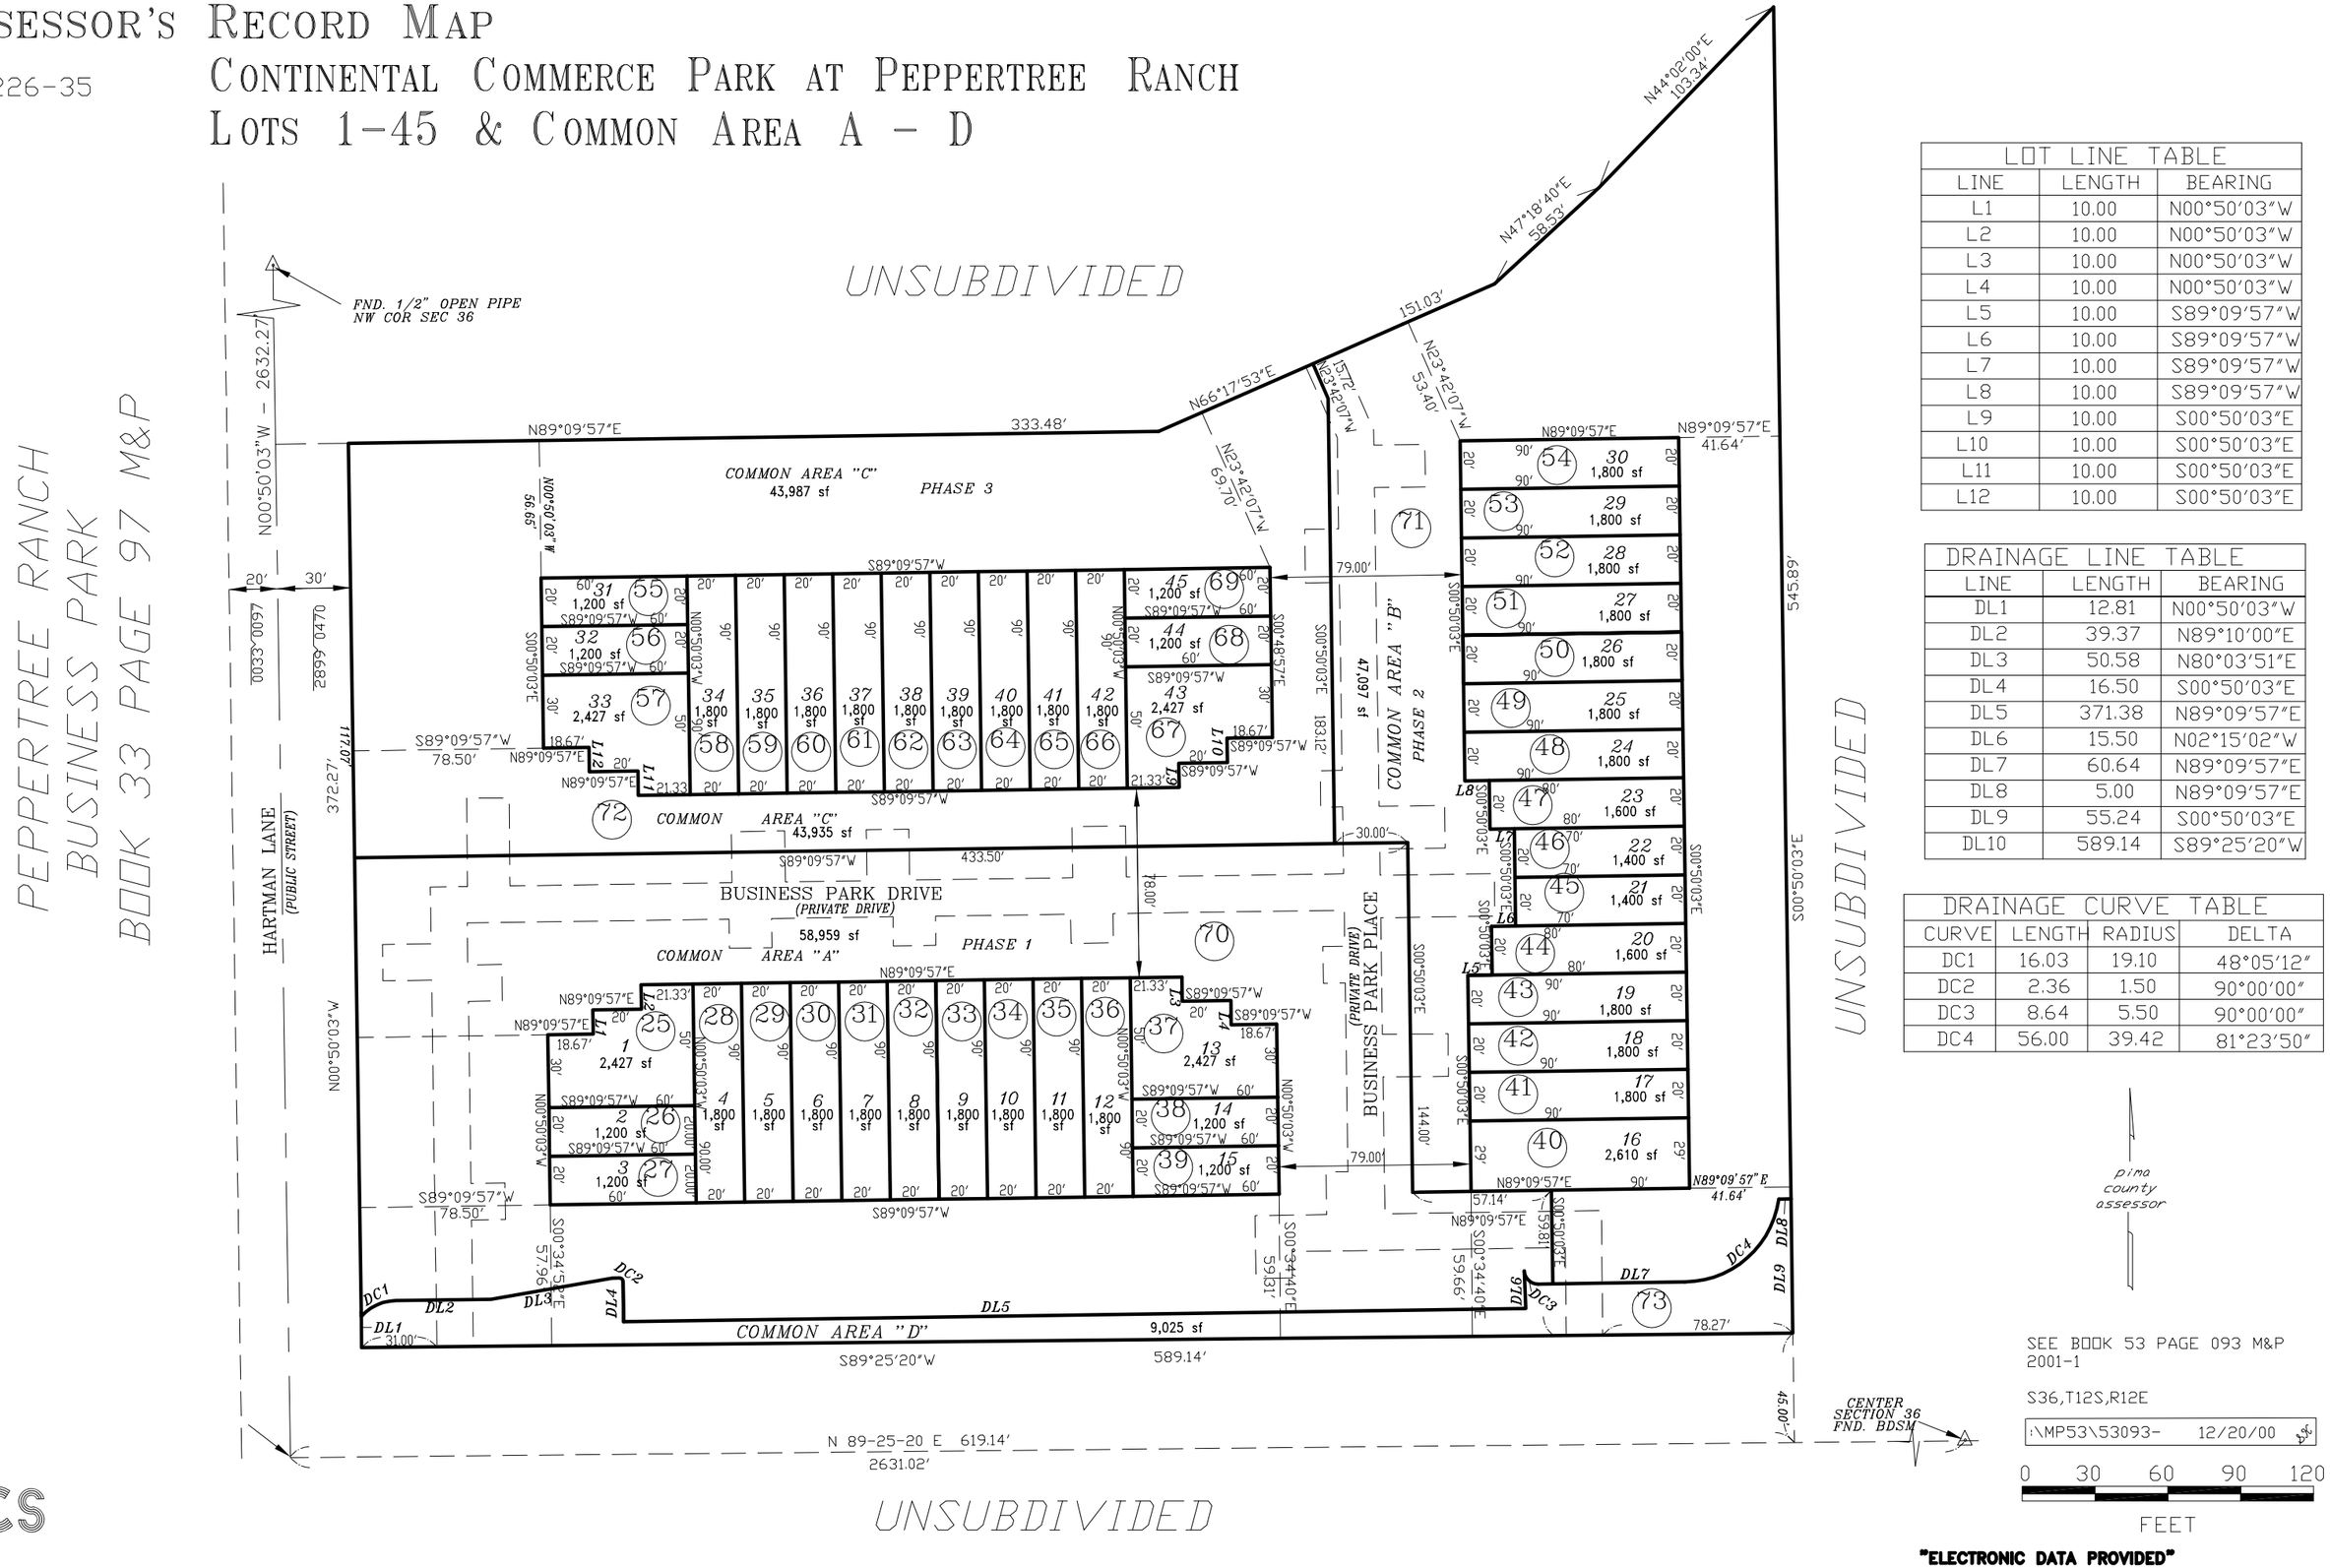

LOT LINE TABLE		
LINE	LENGTH	BEARING
L1	10.00	N00°50'03"W
L2	10.00	N00°50'03"W
L3	10.00	N00°50'03"W
L4	10.00	N00°50'03"W
L5	10.00	S89°09'57"W
L6	10.00	S89°09'57"W
L7	10.00	S89°09'57"W
L8	10.00	S89°09'57"W
L9	10.00	S00°50'03"E
L10	10.00	S00°50'03"E
L11	10.00	S00°50'03"E
L12	10.00	S00°50'03"E

DRAINAGE LINE TABLE		
LINE	LENGTH	BEARING
DL1	12.81	N00°50'03"W
DL2	39.37	N89°10'00"E
DL3	50.58	N80°03'51"E
DL4	16.50	S00°50'03"E
DL5	371.38	N89°09'57"E
DL6	15.50	N02°15'02"W
DL7	60.64	N89°09'57"E
DL8	5.00	N89°09'57"E
DL9	55.24	S00°50'03"E
DL10	589.14	S89°25'20"W

DRAINAGE CURVE TABLE			
CURVE	LENGTH	RADIUS	DELTA
DC1	16.03	19.10	48°05'12"
DC2	2.36	1.50	90°00'00"
DC3	8.64	5.50	90°00'00"
DC4	56.00	39.42	81°23'50"

"ELECTRONIC DATA PROVIDED"