ASSESSOR'S RECORD MAP

218-54

THE VILLAGES III AT DOVE MOUNTAIN
LOTS 235-373
& COMMON AREA A
DETAIL 1

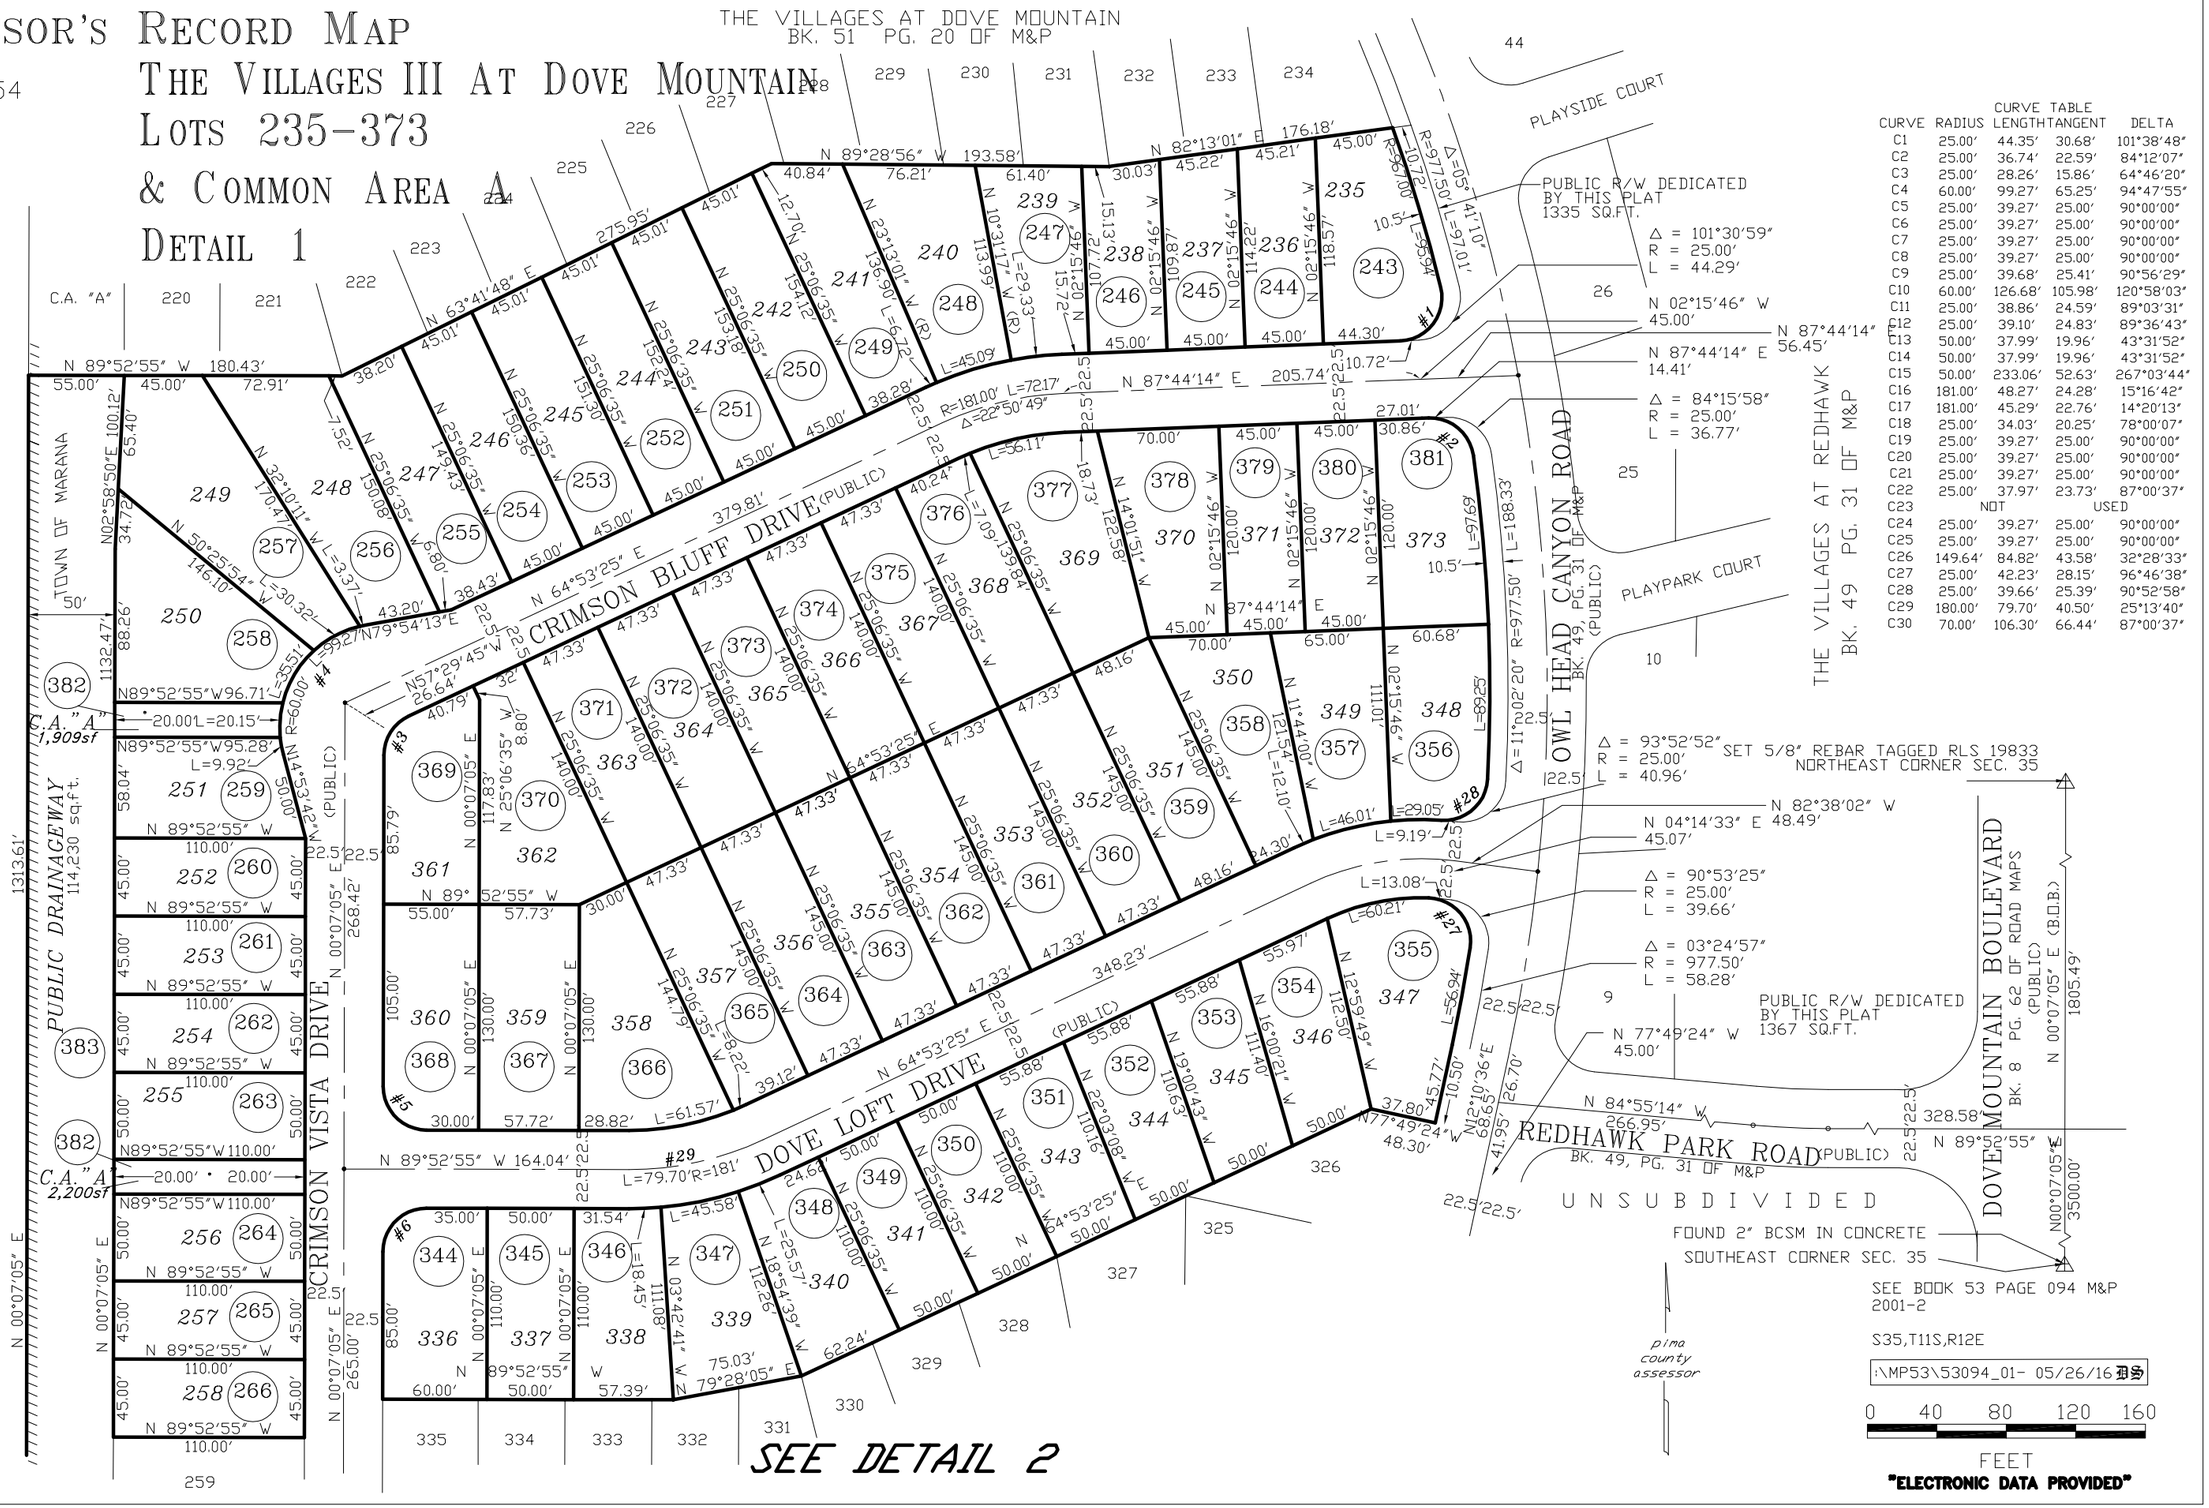

CURVE TABLE

CURVE	RADIUS	LENGTH	TANGENT	DELTA
C1	25.00'	44.35'	30.68'	101°38'48"
C2	25.00'	36.74'	22.59'	84°12'07"
C3	25.00'	28.26'	15.86'	64°46'20"
C4	60.00'	99.27'	65.25'	94°47'55"
C5	25.00'	39.27'	25.00'	90°00'00"
C6	25.00'	39.27'	25.00'	90°00'00"
C7	25.00'	39.27'	25.00'	90°00'00"
C8	25.00'	39.27'	25.00'	90°00'00"
C9	25.00'	39.68'	25.41'	90°56'29"
C10	60.00'	126.68'	105.98'	120°58'03"
C11	25.00'	38.86'	24.59'	89°03'31"
C12	25.00'	39.10'	24.83'	89°36'43"
C13	50.00'	37.99'	19.96'	43°31'52"
C14	50.00'	37.99'	19.96'	43°31'52"
C15	50.00'	233.06'	52.63'	267°03'44"
C16	181.00'	48.27'	24.28'	15°16'42"
C17	181.00'	45.29'	22.76'	14°20'13"
C18	25.00'	34.03'	20.25'	78°00'07"
C19	25.00'	39.27'	25.00'	90°00'00"
C20	25.00'	39.27'	25.00'	90°00'00"
C21	25.00'	39.27'	25.00'	90°00'00"
C22	25.00'	37.97'	23.73'	87°00'37"
C23	NOT		USED	
C24	25.00'	39.27'	25.00'	90°00'00"
C25	25.00'	39.27'	25.00'	90°00'00"
C26	149.64'	84.82'	43.58'	32°28'33"
C27	25.00'	42.23'	28.15'	96°46'38"
C28	25.00'	39.66'	25.39'	90°52'58"
C29	180.00'	79.70'	40.50'	25°13'40"
C30	70.00'	106.30'	66.44'	87°00'37"

CCS