ASSESSOR'S RECORD MAP

226-17

CONTINENTAL RANCH DESERT TRADITIONS 1
LOTS 1-48 & COMMON AREA A - H

CURVE TABLE

NO.	R	△	L
1	1045.00′	05-17-08	96.40′
2	1045.00′	00-40-12	12.22′
3	27.00′	38-44-46	18.26′
4	975.00′	03-05-51	52.71′
5	975.00′	02-11-08	37.19′
6	425.00′	04-37-12	34.27′
7	425.00′	00-44-50	5.54′
8	50.00′	37-14-43	32.50′
9	50.00′	72-10-09	62.98′
10	50.00′	86-26-50	75.44′
11	50.00′	59-13-14	51.68′
12	50.00′	35-31-54	31.01′
13	50.00′	46-56-44	40.97′
14	375.00′	01-02-01	6.76′
15	375.00′	02-30-38	16.43′
16	25.00′	90-00-00	39.27′
17	575.00′	06-27-08	64.75′
18	575.00′	06-31-53	65.55′
19	50.00′	41-24-35	36.14′
20	50.00′	24-57-51	21.79′
21	50.00′	17-29-04	15.26′
22	50.00′	66-17-30	57.85′
23	50.00′	78-34-39	68.57′
24	50.00′	56-14-10	49.08′
25	50.00′	19-15-56	16.81′
26	50.00′	41-24-35	36.14′
27	625.00′	00-55-21	10.06′
28	625.00′	05-36-58	61.26′
29	625.00′	05-19-00	58.00′
30	625.00′	01-07-43	12.31′
31	25.00′	90-00-00	39.27′
32	1025.00′	03-00-02	53.68′
33	25.00′	100-55-36	44.04′
34	1459.00′	01-31-17	38.74′
35	1459.00′	02-23-01	60.69′
36	1459.00′	02-32-32	64.74′
37	50.00′	41-24-35	36.14′
38	50.00′	37-06-10	32.38′
39	50.00′	66-59-28	58.46′
40	50.00′	64-56-27	56.67′
41	50.00′	68-58-27	60.19′
42	50.00′	24-48-36	21.65′
43	50.00′	41-24-35	36.14′
44	1409.00′	01-26-34	35.48′
45	1409.00′	02-26-24	60.00′
46	1409.00′	02-33-52	63.06′
47	25.00′	82-20-45	35.93′
48	25.00′	105-59-23	46.25′
49	1203.00′	03-29-42	73.38′
50	1203.00′	03-36-19	75.70′
51	1203.00′	00-58-46	20.57′
52	206.00′	10-48-38	38.87′
53	206.00′	16-10-05	58.13′
54	206.00′	24-59-16	89.84′
55	50.00′	184-01-04	160.59′
56	50.00′	38-13-05	33.35′
57	50.00′	81-35-30	71.20′
58	156.00′	12-36-37	34.33′
59	1153.00′	00-20-55	7.02′
60	1153.00′	03-27-17	69.52′

CURVE TABLE

NO.	R	△	L
CL1	181.00′	15-59-23	50.51′
CL2	1178.00′	08-04-47	166.12′
CL3	181.00′	51-57-58	164.16′
CL4	1434.00′	06-26-49	161.36′
CL5	181.00′	13-12-33	41.73′
CL6	600.00′	12-59-01	135.96′
CL7	400.00′	14-04-12	98.23′
CL8	1000.00′	05-17-00	92.21′

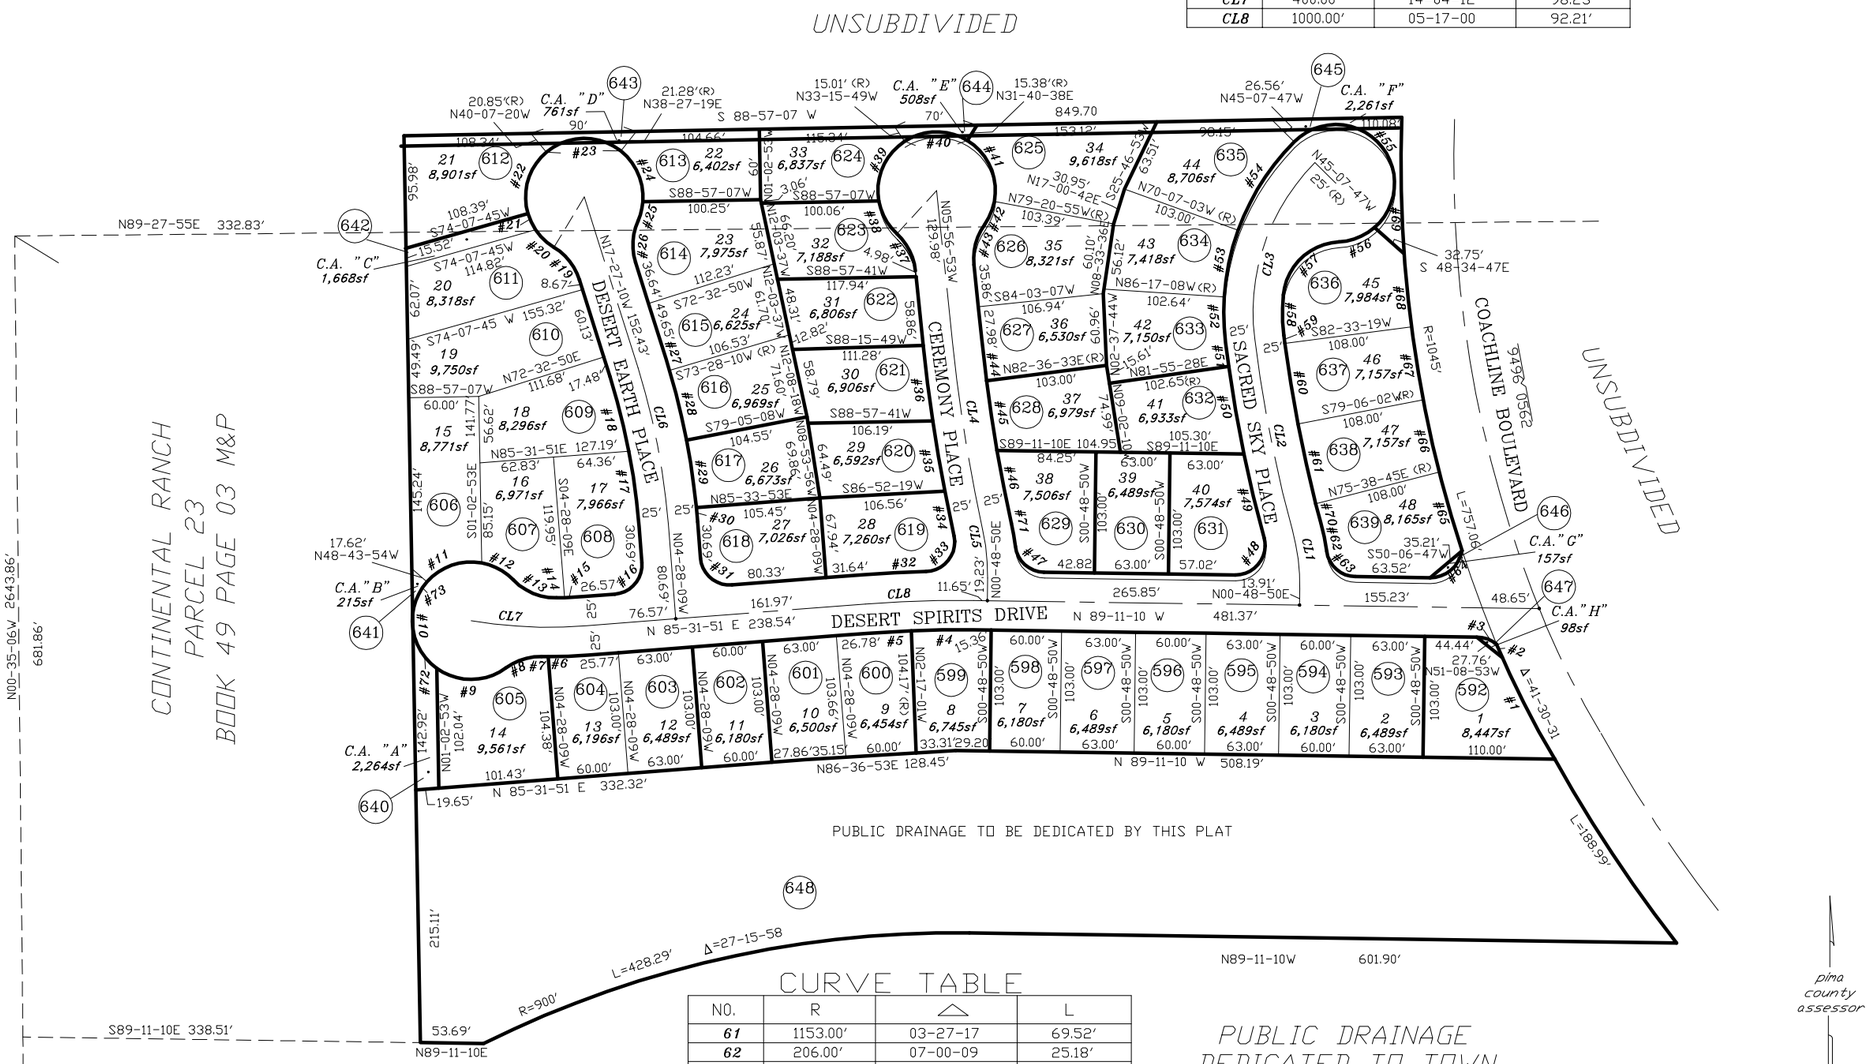

CURVE TABLE

NO.	R	△	L
61	1153.00′	03-27-17	69.52′
62	206.00′	07-00-09	25.18′
63	25.00′	81-00-46	35.35′
64	27.00′	81-24-07	38.36′
65	1045.00′	03-50-13	69.98′
66	1045.00′	03-27-17	63.01′
67	1045.00′	03-27-17	63.01′
68	1045.00′	03-28-11	63.28′
69	1045.00′	06-19-46	115.44′
70	1153.00′	00-49-17	16.53′
71	206.00′	05-33-18	19.97′
72	50.00′	53-07-48	46.36′
73	50.00′	42-18-59	36.93′

PUBLIC DRAINAGE DEDICATED TO TOWN OF MARANA BOOK 42 PAGE 09 M&P

SEE BOOK 53 PAGE 095 M&P 2001-1

S21,T12S,R12E

:\MP53\53095- 10/18/00 SCK

0 60 120 180 240

FEET

pima county assessor

CCS