ASSESSOR'S RECORD MAP

218-40

QUAIL CROSSING II AT DOVE MOUNTAIN
LOTS 1-130 & COMMON AREA A & B
LAYOUT

CURVE TABLE

CURVE	RADIUS	LENGTH	DELTA
C1	50.00'	37.99'	43°31'52"
C2	50.00'	233.06'	267°03'44"
C3	50.00'	37.99'	43°31'52"
C4	25.00'	39.27'	90°00'00"
C5	50.00'	57.64'	66°02'44"
C6	50.00'	202.72'	232°17'44"
C7	181.00'	43.44'	13°45'01"
C8	25.00'	39.27'	90°00'00"
C9	25.00'	39.27'	90°00'00"
C10	25.00'	39.27'	90°00'00"
C11	286.36'	137.46'	27°30'13"
C12	25.00'	39.27'	90°00'00"
C13	25.00'	39.27'	90°00'00"
C14	213.64'	29.39'	7°53'00"
C15	25.00'	30.71'	70°22'47"
C16	25.00'	39.27'	90°00'00"
C17	25.00'	39.27'	90°00'00"
C18	50.00'	49.24'	56°25'27"
C19	50.00'	229.22'	262°39'46"
C20	50.00'	22.90'	26°14'19"

CURVE TABLE

CURVE	RADIUS	LENGTH	DELTA
C21	25.00'	39.27'	90°00'00"
C22	25.00'	39.27'	90°00'00"
C23	25.00'	39.27'	90°00'00"
C24	25.00'	38.44'	88°05'41"
C25	25.00'	47.26'	108°19'15"
C26	25.00'	39.27'	90°00'00"
C27	25.00'	39.27'	90°00'00"
C28	25.00'	37.04'	84°53'52"
C29	25.00'	41.50'	95°06'08"
C30	25.00'	39.27'	90°00'00"
C31	25.00'	39.27'	90°00'00"
C32	25.00'	37.04'	84°53'52"
C33	70.00'	103.72'	84°53'52"
C34	25.00'	34.03'	78°00'07"
C35	25.00'	47.32'	108°27'01"
C36	181.00'	60.02'	19°00'00"
C37	60.00'	115.51'	110°18'28"
C38	25.00'	35.03'	80°16'54"
C39	47.50'	70.38'	84°53'52"
C40	70.00'	5.01'	04°05'51"

LINE TABLE
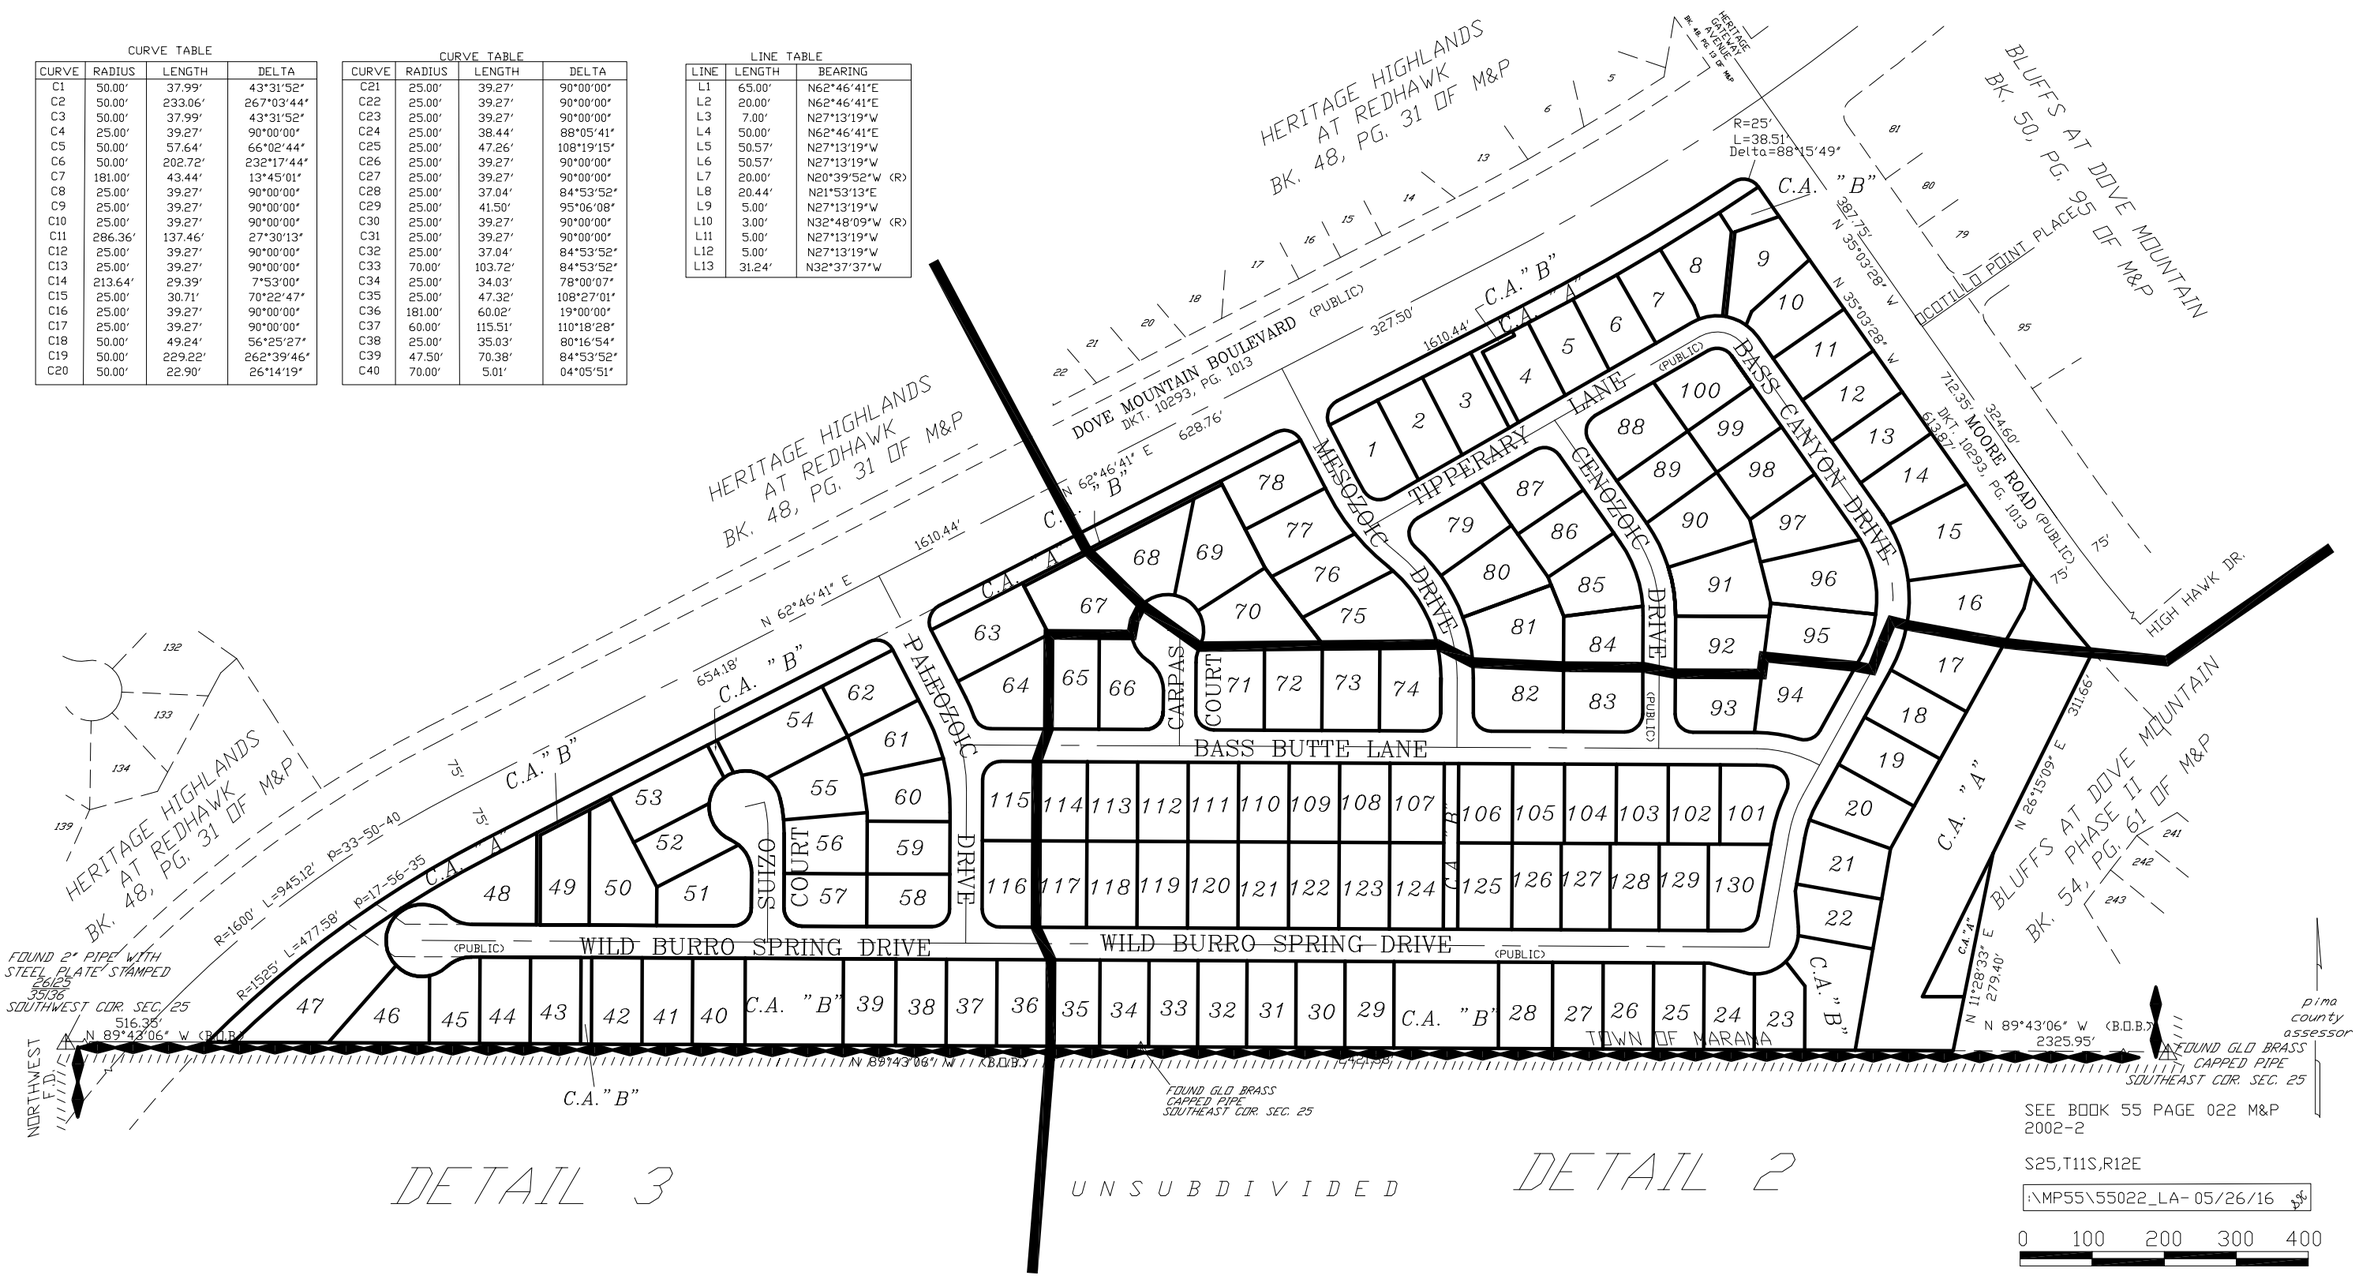
LINE	LENGTH	BEARING
L1	65.00'	N62°46'41"E
L2	20.00'	N62°46'41"E
L3	7.00'	N27°13'19"W
L4	50.00'	N62°46'41"E
L5	50.57'	N27°13'19"W
L6	50.57'	N27°13'19"W
L7	20.00'	N20°39'52"W (R)
L8	20.44'	N21°53'13"E
L9	5.00'	N27°13'19"W
L10	3.00'	N32°48'09"W (R)
L11	5.00'	N27°13'19"W
L12	5.00'	N27°13'19"W
L13	31.24'	N32°37'37"W