ASSESSOR'S RECORD MAP

132-20

ALVERNON CORNERS INDUSTRIAL CENTER II

LOTS 001-014

(RESUB 41/066)

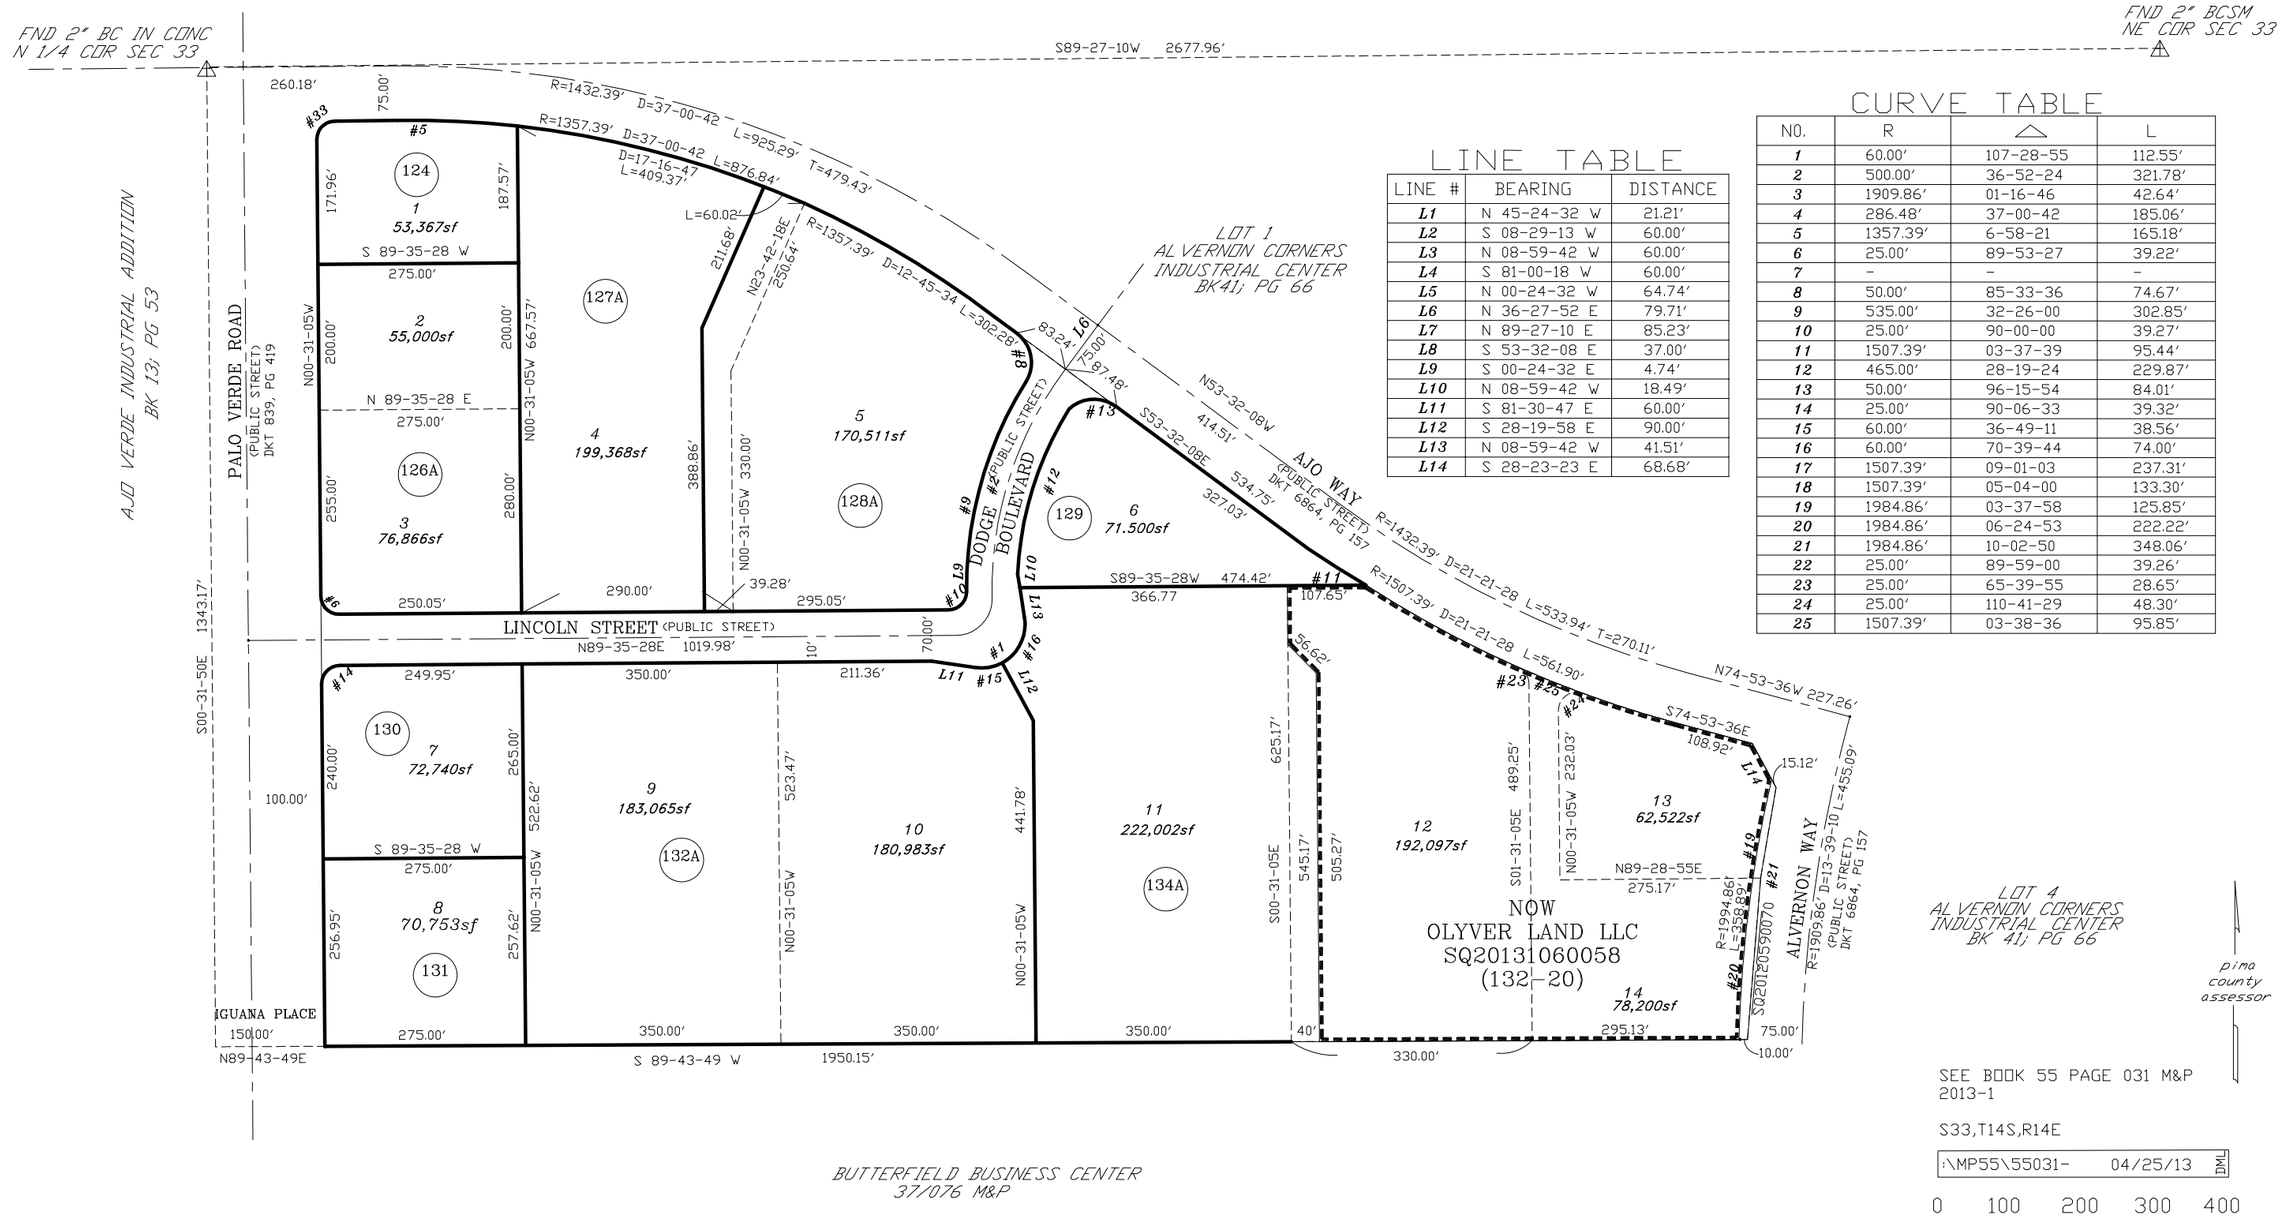

BUTTERFIELD BUSINESS CENTER
37/076 M&P

LINE TABLE

LINE #	BEARING	DISTANCE
L1	N 45-24-32 W	21.21'
L2	S 08-29-13 W	60.00'
L3	N 08-59-42 W	60.00'
L4	S 81-00-18 W	60.00'
L5	N 00-24-32 W	64.74'
L6	N 36-27-52 E	79.71'
L7	N 89-27-10 E	85.23'
L8	S 53-32-08 E	37.00'
L9	S 00-24-32 E	4.74'
L10	N 08-59-42 W	18.49'
L11	S 81-30-47 E	60.00'
L12	S 28-19-58 E	90.00'
L13	N 08-59-42 W	41.51'
L14	S 28-23-23 E	68.68'

CURVE TABLE

NO.	R	△	L
1	60.00'	107-28-55	112.55'
2	500.00'	36-52-24	321.78'
3	1909.86'	01-16-46	42.64'
4	286.48'	37-00-42	185.06'
5	1357.39'	6-58-21	165.18'
6	25.00'	89-53-27	39.22'
7	-	-	-
8	50.00'	85-33-36	74.67'
9	535.00'	32-26-00	302.85'
10	25.00'	90-00-00	39.27'
11	1507.39'	03-37-39	95.44'
12	465.00'	28-19-24	229.87'
13	50.00'	96-15-54	84.01'
14	25.00'	90-06-33	39.32'
15	60.00'	36-49-11	38.56'
16	60.00'	70-39-44	74.00'
17	1507.39'	09-01-03	237.31'
18	1507.39'	05-04-00	133.30'
19	1984.86'	03-37-58	125.85'
20	1984.86'	06-24-53	222.22'
21	1984.86'	10-02-50	348.06'
22	25.00'	89-59-00	39.26'
23	25.00'	65-39-55	28.65'
24	25.00'	110-41-29	48.30'
25	1507.39'	03-38-36	95.85'

SEE BOOK 55 PAGE 031 M&P
2013-1

S33,T14S,R14E

:\MP55\55031- 04/25/13 DML

0 100 200 300 400

FEET

"ELECTRONIC DATA PROVIDED"