ASSESSOR'S RECORD MAP
CRITTERLAND
LOTS 1-19

140-45

WILMOT FARMS
BOOK 49 PAGE 74 M&P

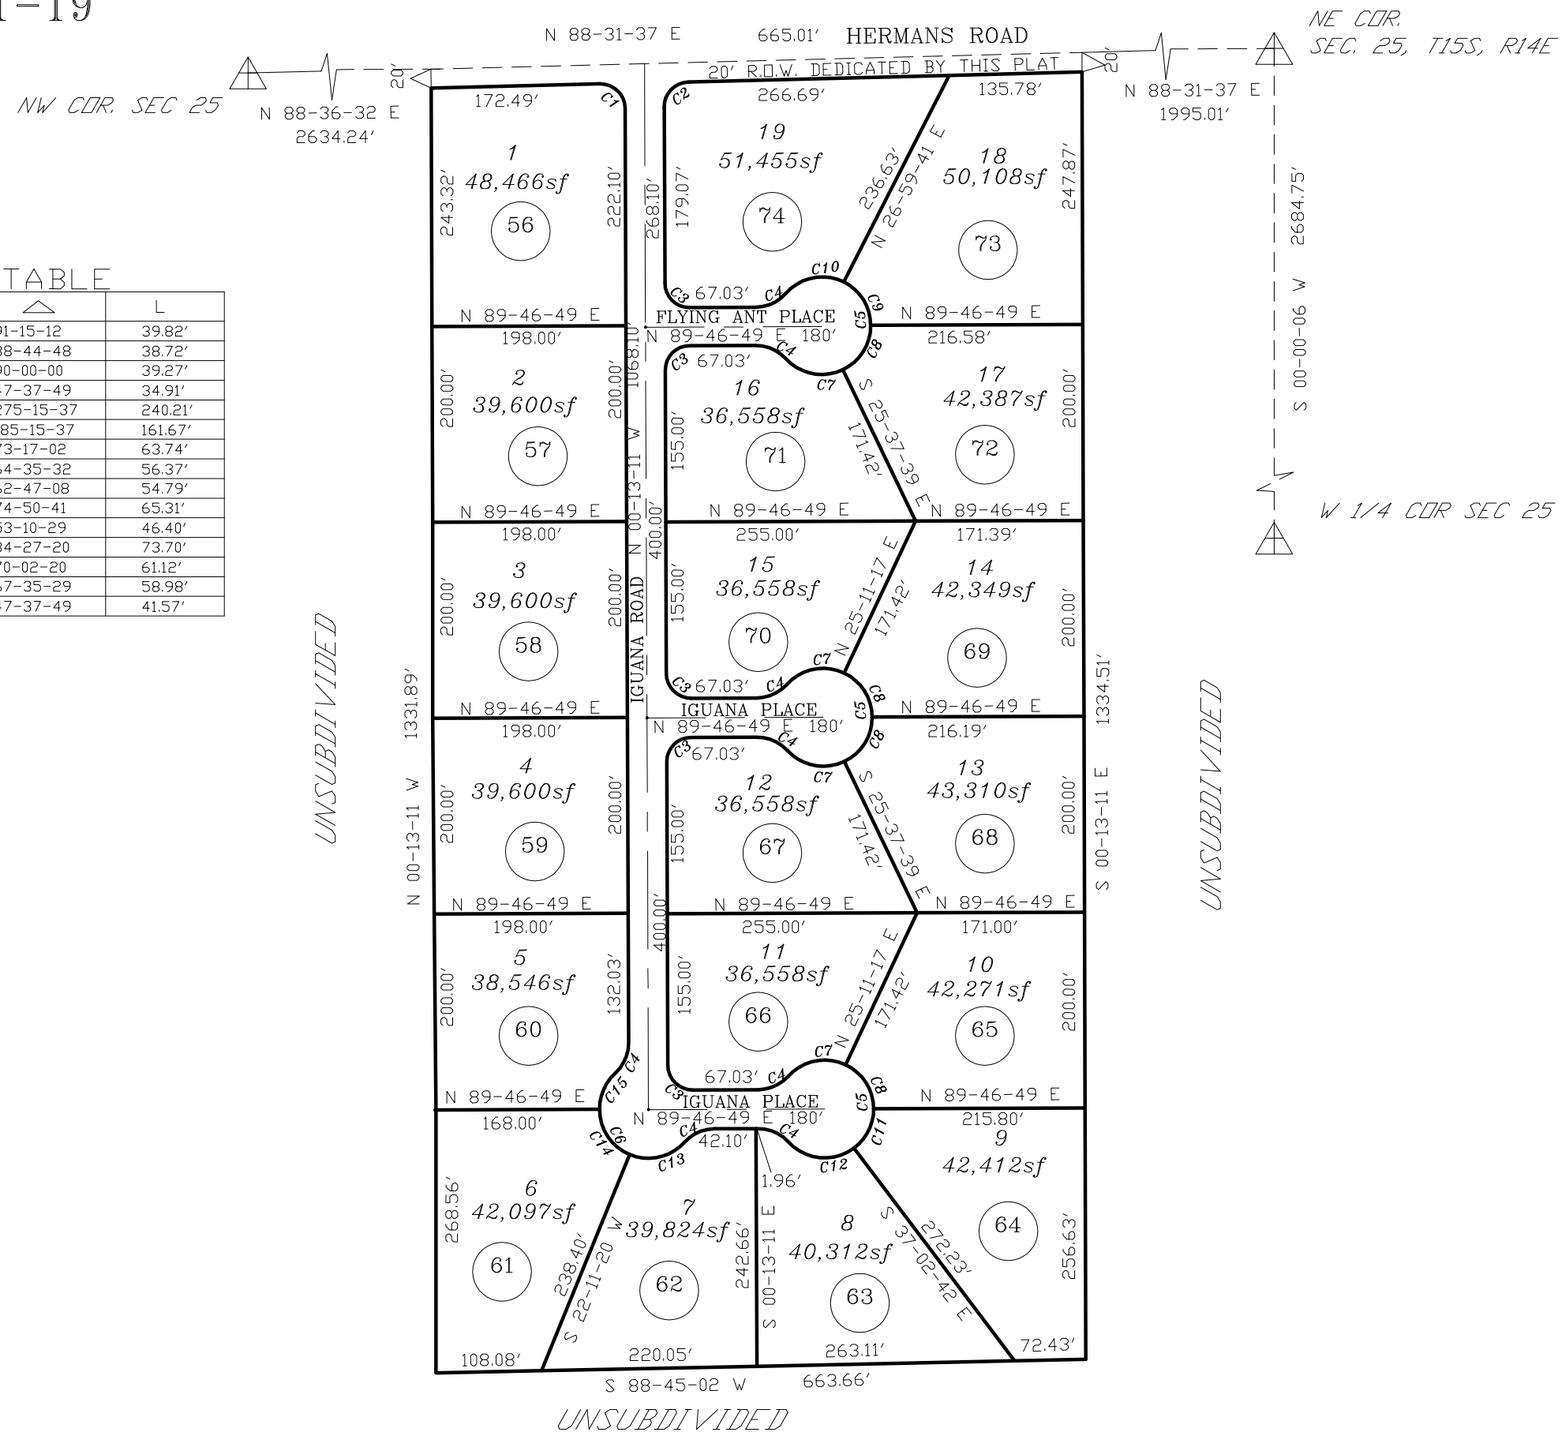

CURVE TABLE

NO.	R	△	L
1	25.00'	91-15-12	39.82'
2	25.00'	88-44-48	38.72'
3	25.00'	90-00-00	39.27'
4	42.00'	47-37-49	34.91'
5	50.00-	275-15-37	240.21'
6	50.00'	185-15-37	161.67'
7	50.00'	73-17-02	63.74'
8	50.00'	64-35-32	56.37'
9	50.00'	62-47-08	54.79'
10	50.00'	74-50-41	65.31'
11	50.00'	53-10-29	46.40'
12	50.00'	84-27-20	73.70'
13	50.00'	70-02-20	61.12'
14	50.00'	67-35-29	58.98'
15	50.00'	47-37-49	41.57'

SEE BOOK 55 PAGE 033 M&P
2002-2

S25,T15S,R14E

:\MP55\55033- 05/15/08 RW

0 75 150 225 300

FEET

"ELECTRONIC DATA PROVIDED"