ASSESSOR'S RECORD MAP
NEW DAWN ESTATES
LOTS 1-37

305-12

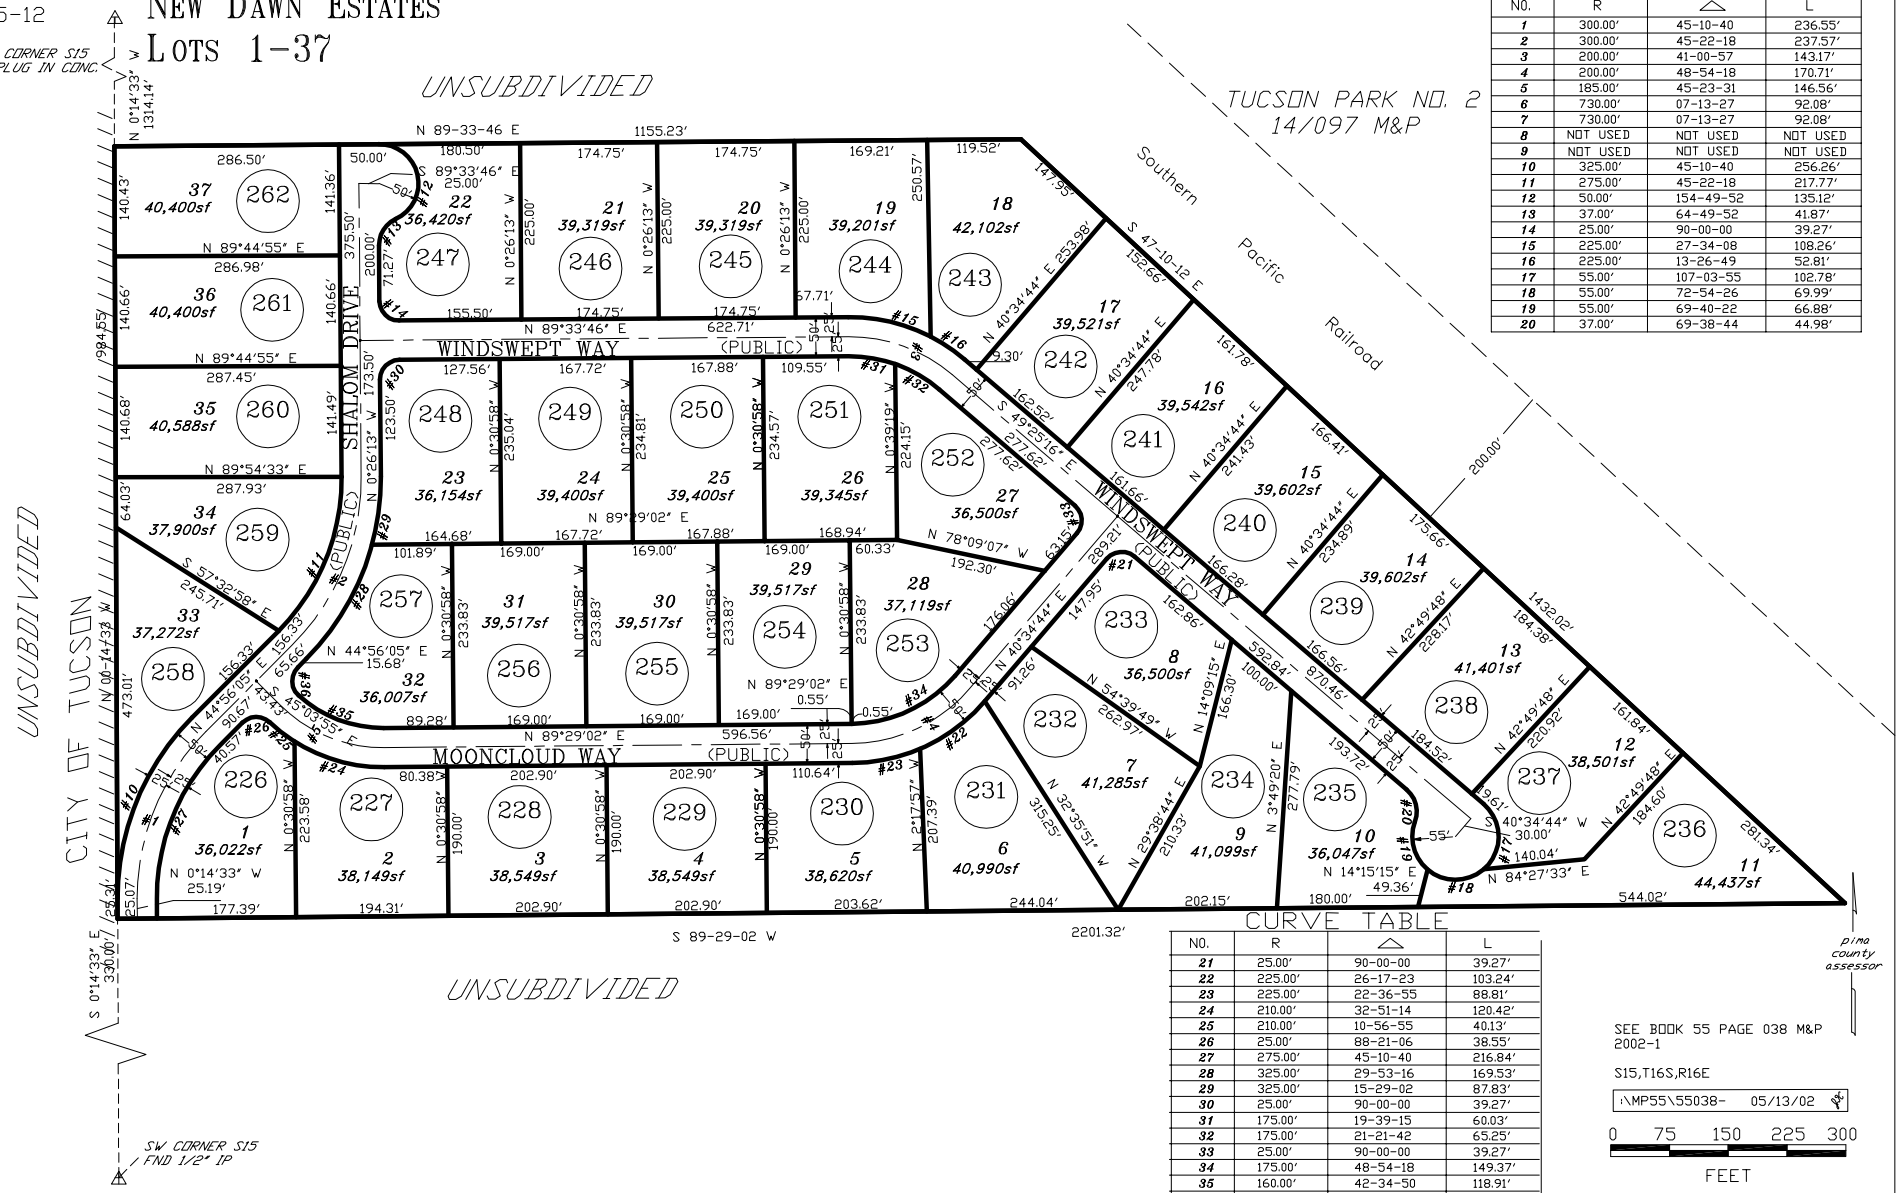

SEE BOOK 55 PAGE 038 M&P 2002-1

S15,T16S,R16E

:\MP55\55038- 05/13/02

0 75 150 225 300
FEET

CURVE TABLE

NO.	R	△	L
1	300.00'	45-10-40	236.55'
2	300.00'	45-22-18	237.57'
3	200.00'	41-00-57	143.17'
4	200.00'	48-54-18	170.71'
5	185.00'	45-23-31	146.56'
6	730.00'	07-13-27	92.08'
7	730.00'	07-13-27	92.08'
8	NOT USED	NOT USED	NOT USED
9	NOT USED	NOT USED	NOT USED
10	325.00'	45-10-40	256.26'
11	275.00'	45-22-18	217.77'
12	50.00'	154-49-52	135.12'
13	37.00'	64-49-52	41.87'
14	25.00'	90-00-00	39.27'
15	225.00'	27-34-08	108.26'
16	225.00'	13-26-49	52.81'
17	55.00'	107-03-55	102.78'
18	55.00'	72-54-26	69.99'
19	55.00'	69-40-22	66.88'
20	37.00'	69-38-44	44.98'

CURVE TABLE

NO.	R	△	L
21	25.00'	90-00-00	39.27'
22	225.00'	26-17-23	103.24'
23	225.00'	22-36-55	88.81'
24	210.00'	32-51-14	120.42'
25	210.00'	10-56-55	40.13'
26	25.00'	88-21-06	38.55'
27	275.00'	45-10-40	216.84'
28	325.00'	29-53-16	169.53'
29	325.00'	15-29-02	87.83'
30	25.00'	90-00-00	39.27'
31	175.00'	19-39-15	60.03'
32	175.00'	21-21-42	65.25'
33	25.00'	90-00-00	39.27'
34	175.00'	48-54-18	149.37'
35	160.00'	42-34-50	118.91'
36	25.00'	92-52-13	40.52'