ASSESSOR'S RECORD MAP

305-28

SANTA RITA SHADOWS
LOTS 1-50 & COMMON AREA A & C

SAHUARITA ROAD

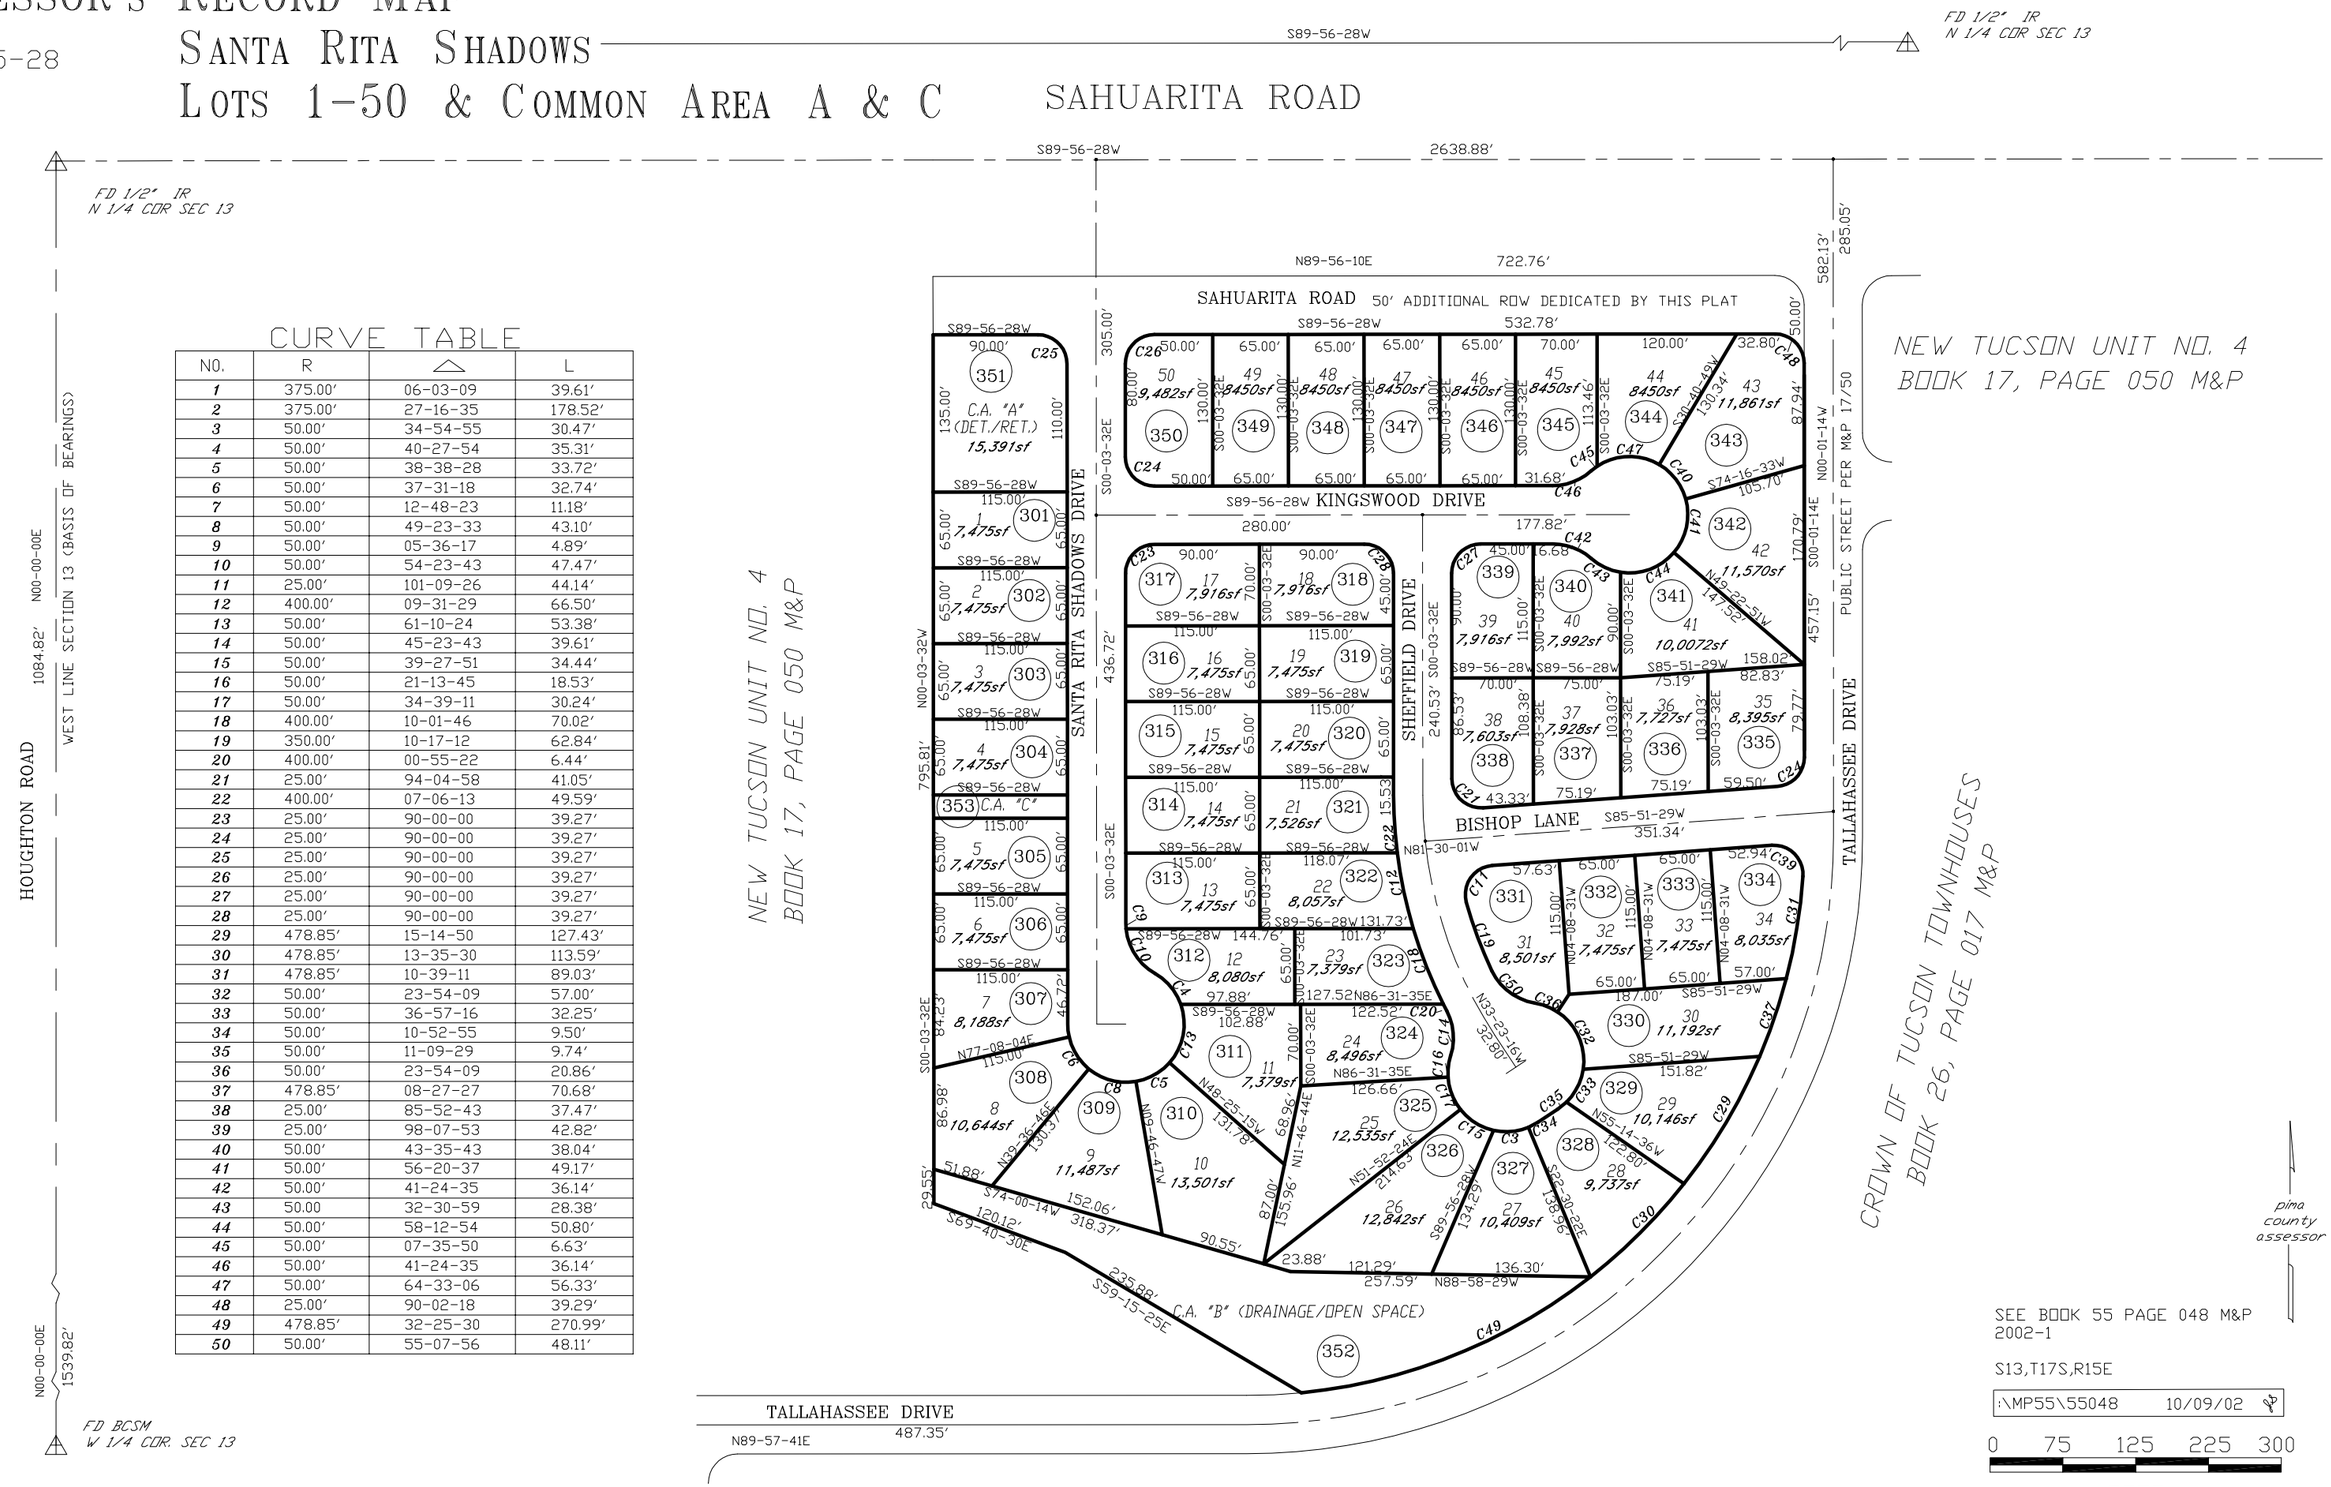

CURVE TABLE

NO.	R	△	L
1	375.00'	06-03-09	39.61'
2	375.00'	27-16-35	178.52'
3	50.00'	34-54-55	30.47'
4	50.00'	40-27-54	35.31'
5	50.00'	38-38-28	33.72'
6	50.00'	37-31-18	32.74'
7	50.00'	12-48-23	11.18'
8	50.00'	49-23-33	43.10'
9	50.00'	05-36-17	4.89'
10	50.00'	54-23-43	47.47'
11	25.00'	101-09-26	44.14'
12	400.00'	09-31-29	66.50'
13	50.00'	61-10-24	53.38'
14	50.00'	45-23-43	39.61'
15	50.00'	39-27-51	34.44'
16	50.00'	21-13-45	18.53'
17	50.00'	34-39-11	30.24'
18	400.00'	10-01-46	70.02'
19	350.00'	10-17-12	62.84'
20	400.00'	00-55-22	6.44'
21	25.00'	94-04-58	41.05'
22	400.00'	07-06-13	49.59'
23	25.00'	90-00-00	39.27'
24	25.00'	90-00-00	39.27'
25	25.00'	90-00-00	39.27'
26	25.00'	90-00-00	39.27'
27	25.00'	90-00-00	39.27'
28	25.00'	90-00-00	39.27'
29	478.85'	15-14-50	127.43'
30	478.85'	13-35-30	113.59'
31	478.85'	10-39-11	89.03'
32	50.00'	23-54-09	57.00'
33	50.00'	36-57-16	32.25'
34	50.00'	10-52-55	9.50'
35	50.00'	11-09-29	9.74'
36	50.00'	23-54-09	20.86'
37	478.85'	08-27-27	70.68'
38	25.00'	85-52-43	37.47'
39	25.00'	98-07-53	42.82'
40	50.00'	43-35-43	38.04'
41	50.00'	56-20-37	49.17'
42	50.00'	41-24-35	36.14'
43	50.00	32-30-59	28.38'
44	50.00'	58-12-54	50.80'
45	50.00'	07-35-50	6.63'
46	50.00'	41-24-35	36.14'
47	50.00'	64-33-06	56.33'
48	25.00'	90-02-18	39.29'
49	478.85'	32-25-30	270.99'
50	50.00'	55-07-56	48.11'

SEE BOOK 55 PAGE 048 M&P
2002-1

S13,T17S,R15E

:\MP55\55048 10/09/02

0 75 125 225 300

FEET

"ELECTRONIC DATA PROVIDED"