ASSESSOR'S RECORD MAP

304-82

QUAIL CREEK II – UNIT 16
LOTS 001-114 & COMMON AREA A – C, TRACT "D"
LAYOUT

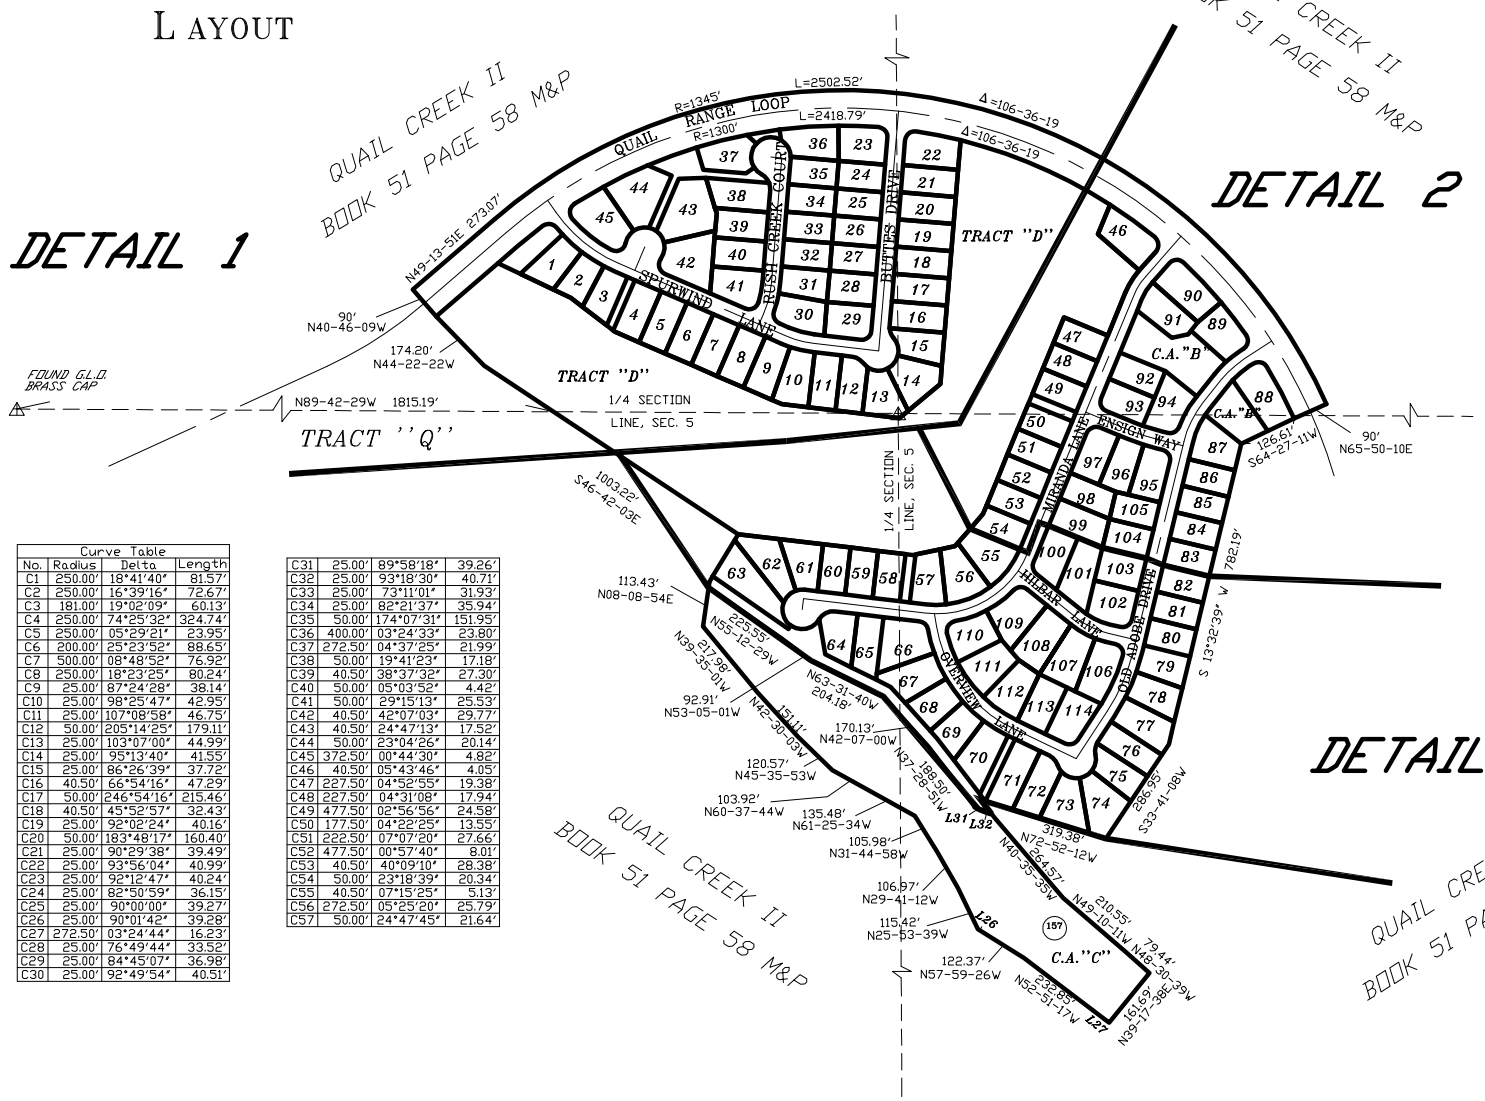

Line Table			
No.	Bearing	Distance	
L1	S 34°55'05" E	35.76'	
L2	S 23°26'18" W	29.05'	
L3	S 85°15'22" E	27.50'	
L4	S 06°47'02" W	27.50'	
L5	S 09°35'30" E	33.69'	
L6	S 76°27'21" E	61.66'	
L7	N 13°34'20" E	10.59'	
L8	N 76°27'21" W	16.48'	
L9	N 76°27'21" W	14.14'	
L10	N 56°53'05" E	11.29'	
L11	S 52°22'09" E	5.95'	
L12	S 83°12'58" E	7.36'	
L13	N 07°38'22" W	26.56'	
L14	S 47°24'08" E	32.75'	
L15	S 17°01'05" E	14.27'	
L16	S 40°57'53" W	10.47'	
L17	S 78°10'39" W	6.33'	
L18	S 34°41'54" W	10.00'	
L19	S 37°28'51" E	22.45'	
L20	S 64°29'36" E	15.18'	
L21	N 33°08'47" E	15.90'	
L22	N 13°34'20" E	16.32'	
L23	S 37°56'25" W	39.28'	
L24	S 37°56'25" W	11.51'	
L25	S 38°29'39" W	4.60'	
L26	S 72°52'12" E	12.09'	
L27	S 52°34'38" E	37.17'	
L28	S 57°59'25" E	15.72'	
L29	S 08°08'54" W	14.50'	
L30	S 31°14'03" W	17.07'	
L31	S 63°16'37" E	22.46'	
L32	S 73°43'22" E	23.05'	
L33	S 37°28'51" E	44.09'	
L34	N 57°05'36" E	25.74'	
L35	S 50°02'31" W	28.41'	
L36	N 63°31'40" W	40.80'	
L37	S 42°07'00" E	55.22'	

L38	S 42°07'00" E	27.18'	
L39	N 37°56'25" E	27.78'	
L40	S 40°41'12" E	34.80'	
L41	S 26°41'34" E	10.97'	
L42	S 67°40'18" E	22.44'	
L43	S 42°19'21" E	13.07'	
L44	S 72°15'38" E	111.65'	
L45	S 42°30'00" E	93.21'	
L46	S 32°30'19" E	42.30'	
L47	S 42°30'00" E	43.60'	
L48	S 84°03'53" E	18.03'	
L49	S 17°52'45" E	59.16'	
L50	S 55°43'41" E	35.98'	
L51	N 12°30'37" E	24.08'	
L52	S 45°55'30" E	31.05'	
L53	S 30°26'05" E	14.56'	
L54	N 10°43'35" W	14.40'	
L55	S 55°43'41" E	25.74'	
L56	S 32°04'37" E	30.66'	
L57	N 89°33'23" E	13.11'	
L58	S 64°35'35" E	115.48'	
L59	S 63°47'55" E	112.42'	
L60	S 61°42'47" E	43.07'	
L61	S 61°53'08" E	43.39'	
L62	S 62°34'29" E	104.39'	
L63	S 62°34'29" E	104.56'	
L64	S 50°40'13" E	94.02'	
L65	S 50°40'13" E	93.49'	
L66	S 40°16'36" E	152.84'	
L67	S 40°16'36" E	153.00'	
L68	S 42°31'21" E	25.17'	
L69	S 42°31'21" E	25.44'	
L70	S 41°47'31" E	14.02'	
L71	S 42°44'55" E	14.30'	
L72	S 36°58'04" E	128.82'	
L73	S 36°58'03" E	133.04'	
L74	N 31°14'03" E	15.85'	

Curve Table			
No.	Radius	Delta	Length
C1	250.00'	18°41'40"	81.57'
C2	250.00'	16°39'16"	72.67'
C3	181.00'	19°02'09"	60.13'
C4	250.00'	74°25'32"	324.74'
C5	250.00'	05°29'21"	23.95'
C6	200.00'	25°23'52"	88.65'
C7	500.00'	08°48'52"	76.92'
C8	250.00'	18°23'25"	80.24'
C9	25.00'	87°24'28"	38.14'
C10	25.00'	98°25'47"	42.95'
C11	25.00'	107°08'58"	46.75'
C12	50.00'	205°14'25"	179.11'
C13	25.00'	103°07'00"	44.99'
C14	25.00'	95°13'40"	41.55'
C15	25.00'	86°26'39"	37.72'
C16	40.50'	66°54'16"	47.29'
C17	50.00'	246°54'16"	215.46'
C18	40.50'	45°52'57"	32.43'
C19	25.00'	92°02'24"	40.16'
C20	50.00'	183°48'17"	160.40'
C21	25.00'	90°29'38"	39.49'
C22	25.00'	93°56'04"	40.99'
C23	25.00'	92°12'47"	40.24'
C24	25.00'	82°50'59"	36.15'
C25	25.00'	90°00'00"	39.27'
C26	25.00'	90°01'42"	39.28'
C27	272.50'	03°24'44"	16.23'
C28	25.00'	76°49'44"	33.52'
C29	25.00'	84°45'07"	36.98'
C30	25.00'	92°49'54"	40.51'

C31	25.00'	89°58'18"	39.26'
C32	25.00'	93°18'30"	40.71'
C33	25.00'	73°11'01"	31.93'
C34	25.00'	82°21'37"	35.94'
C35	50.00'	174°07'31"	151.95'
C36	400.00'	03°24'33"	23.80'
C37	272.50'	04°37'25"	21.99'
C38	50.00'	19°41'23"	17.18'
C39	40.50'	38°37'32"	27.30'
C40	50.00'	05°03'52"	4.42'
C41	50.00'	29°15'13"	25.53'
C42	40.50'	42°07'03"	29.77'
C43	40.50'	24°47'13"	17.52'
C44	50.00'	23°04'26"	20.14'
C45	372.50'	00°44'30"	4.82'
C46	40.50'	05°43'46"	4.05'
C47	227.50'	04°52'55"	19.38'
C48	227.50'	04°31'08"	17.94'
C49	477.50'	02°56'56"	24.58'
C50	177.50'	04°22'25"	13.55'
C51	222.50'	07°07'20"	27.66'
C52	477.50'	00°57'40"	8.01'
C53	40.50'	40°09'10"	28.38'
C54	50.00'	23°18'39"	20.34'
C55	40.50'	07°15'25"	5.13'
C56	272.50'	05°25'20"	25.79'
C57	50.00'	24°47'45"	21.64'

SEE BOOK 55 PAGE 062 M&P
2002-1

S05,T18S,R14E

:\MP55\55062_LA- 05/30/02 BMW SSK

0 150 300 450 600

FEET

"ELECTRONIC DATA PROVIDED"