# ASSESSOR'S RECORD MAP

138-24

## MIDVALE PARK COMMUNITY SHOPPING CENTER PHASE II
## LOTS 001-004 & COMMON AREA A

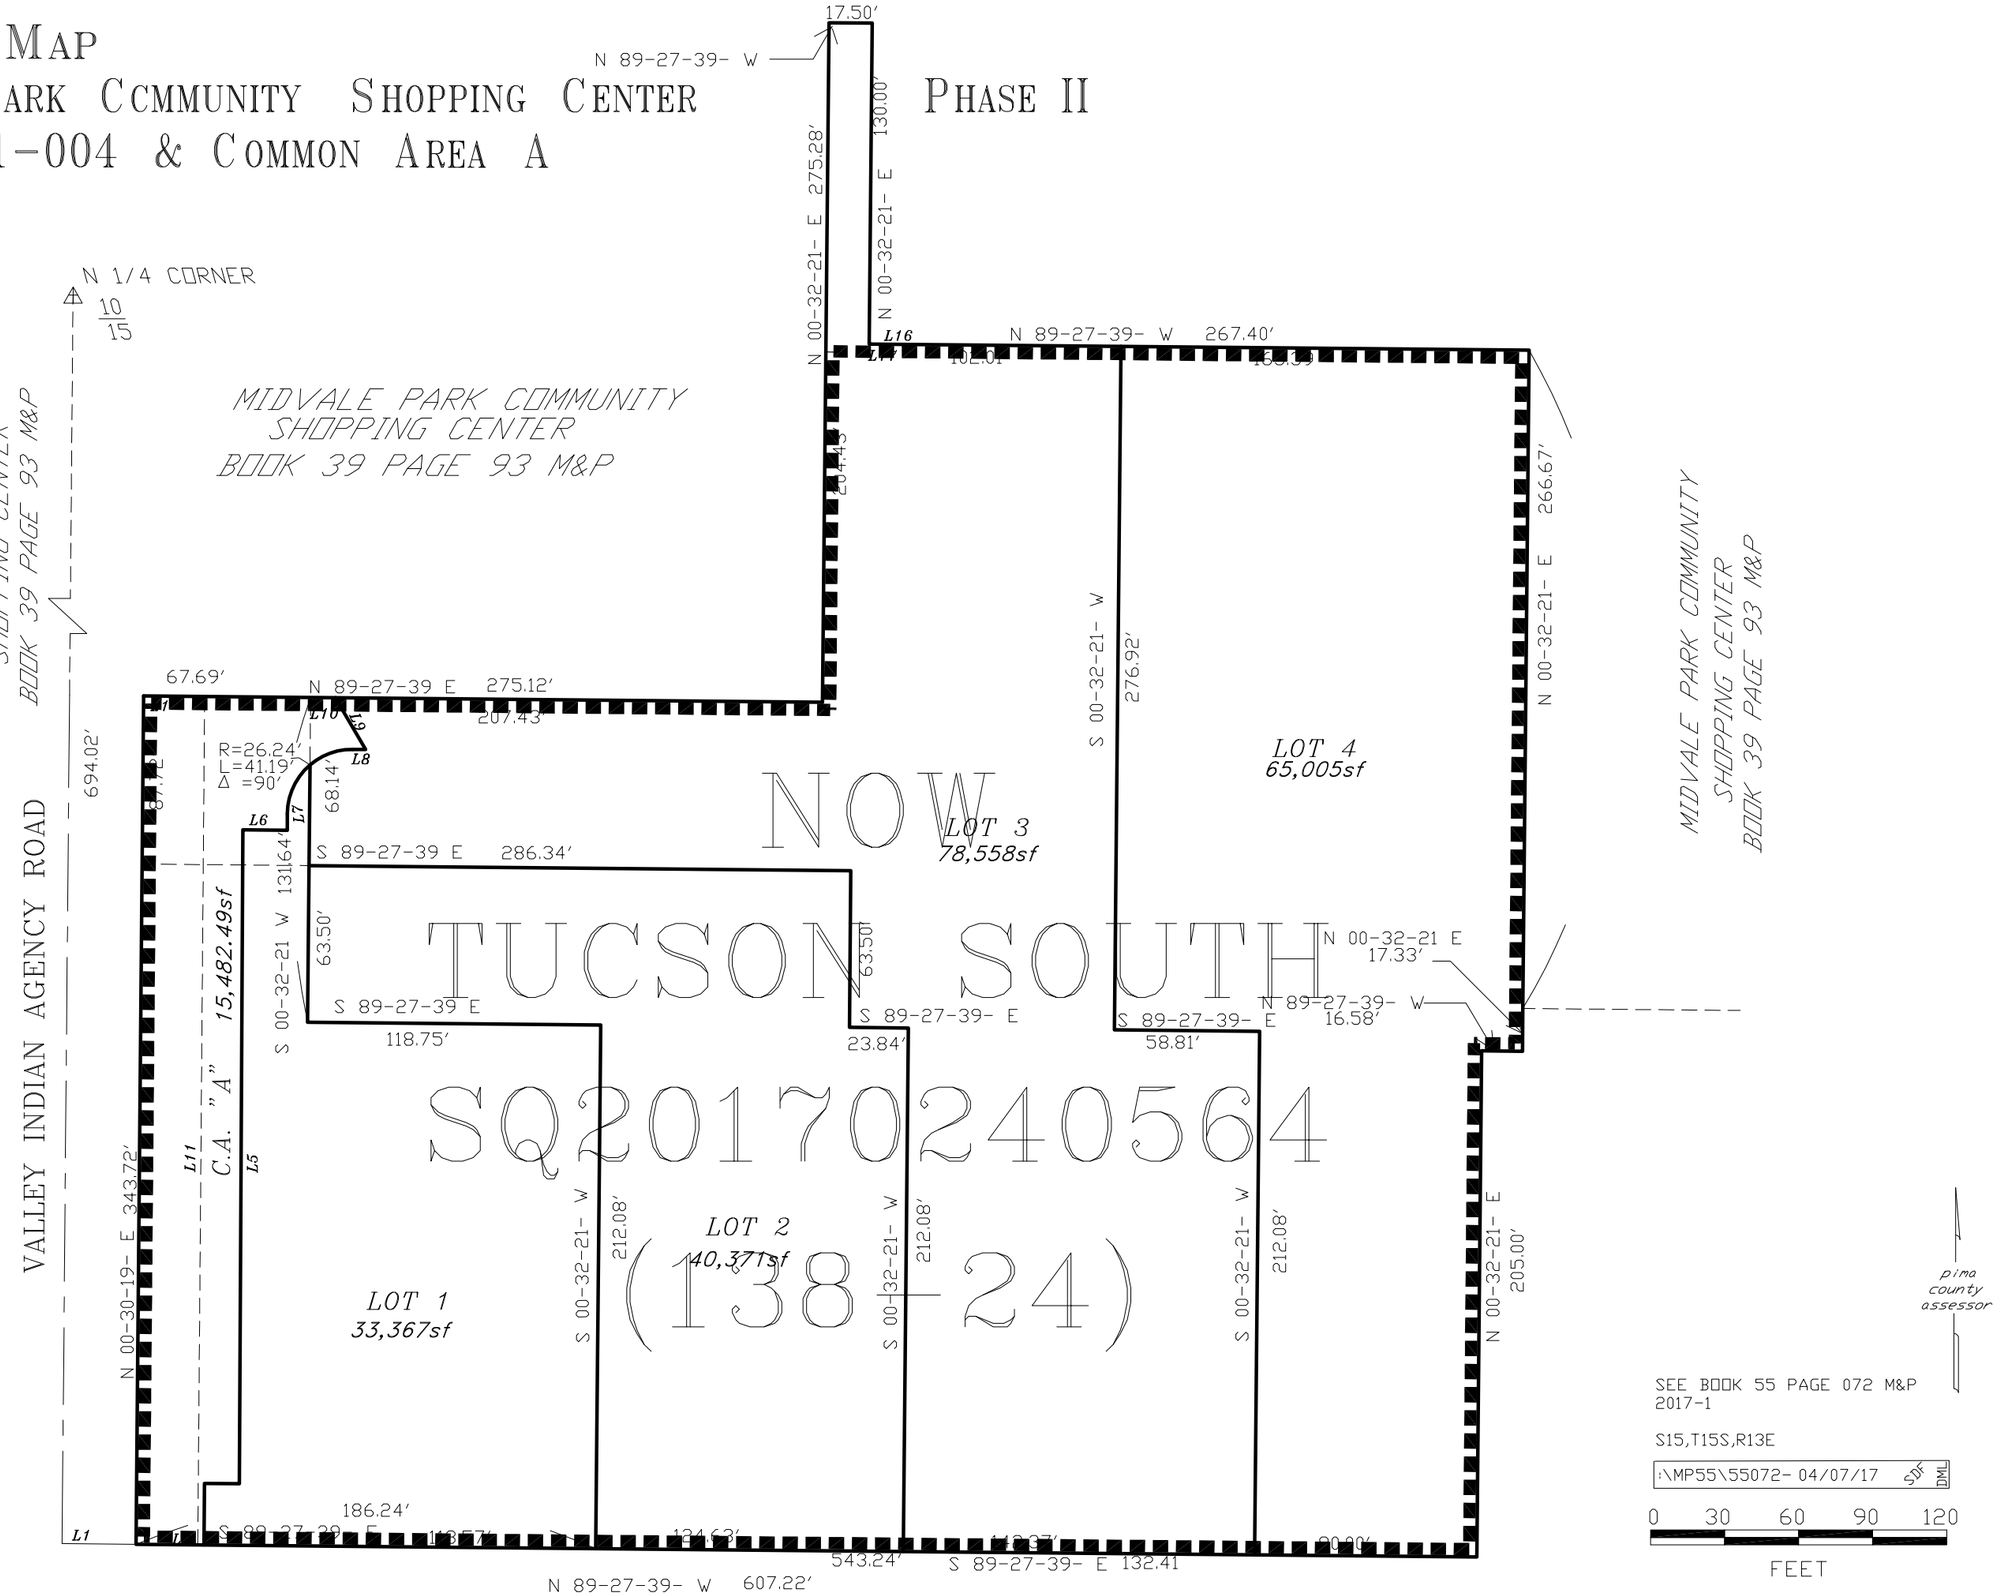


## LINE TABLE

| LINE # | BEARING | DISTANCE |
|---|---|---|
| L1 | N 89-27-39 W | 25.00' |
| L2 | N 89-27-39 W | 2.53' |
| L3 | N 00-30-19 E | 24.85' |
| L4 | N 89-35-23 W | 14.08' |
| L5 | N 00-18-18 E | 264.95' |
| L6 | N 89-27-39 W | 17.99' |
| L7 | N 00-32-21 E | 6.75' |
| L8 | N 89-34-53 W | 5.21' |
| L9 | N 30-19-15 W | 24.34' |
| L10 | N 89-27-39 W | 52.64' |
| L11 | N 00-27-39 E | 343.72' |
| L12 | N 89-27-39 W | 5.19' |
| L13 | N 00-32-21 E | 10.02' |
| L14 | N 89-27-39 W | 15.00' |
| L15 | N 00-32-21 E | 10.02' |
| L16 | N 89-27-39 W | 8.74' |
| L17 | N 00-32-21 E | 7.50' |
| L18 | N 89-27-39 W | 21.90' |
| L19 | N 00-32-21 E | 24.04' |
| L20 | N 89-27-39 W | 15.00' |
| L21 | N 89-27-39 W | 27.50' |