ASSESSOR'S RECORD MAP

221-21

CONTINENTAL RESERVE BLOCK 12
LOTS 1-71 & COMMON AREA B, D & E
DETAIL 2

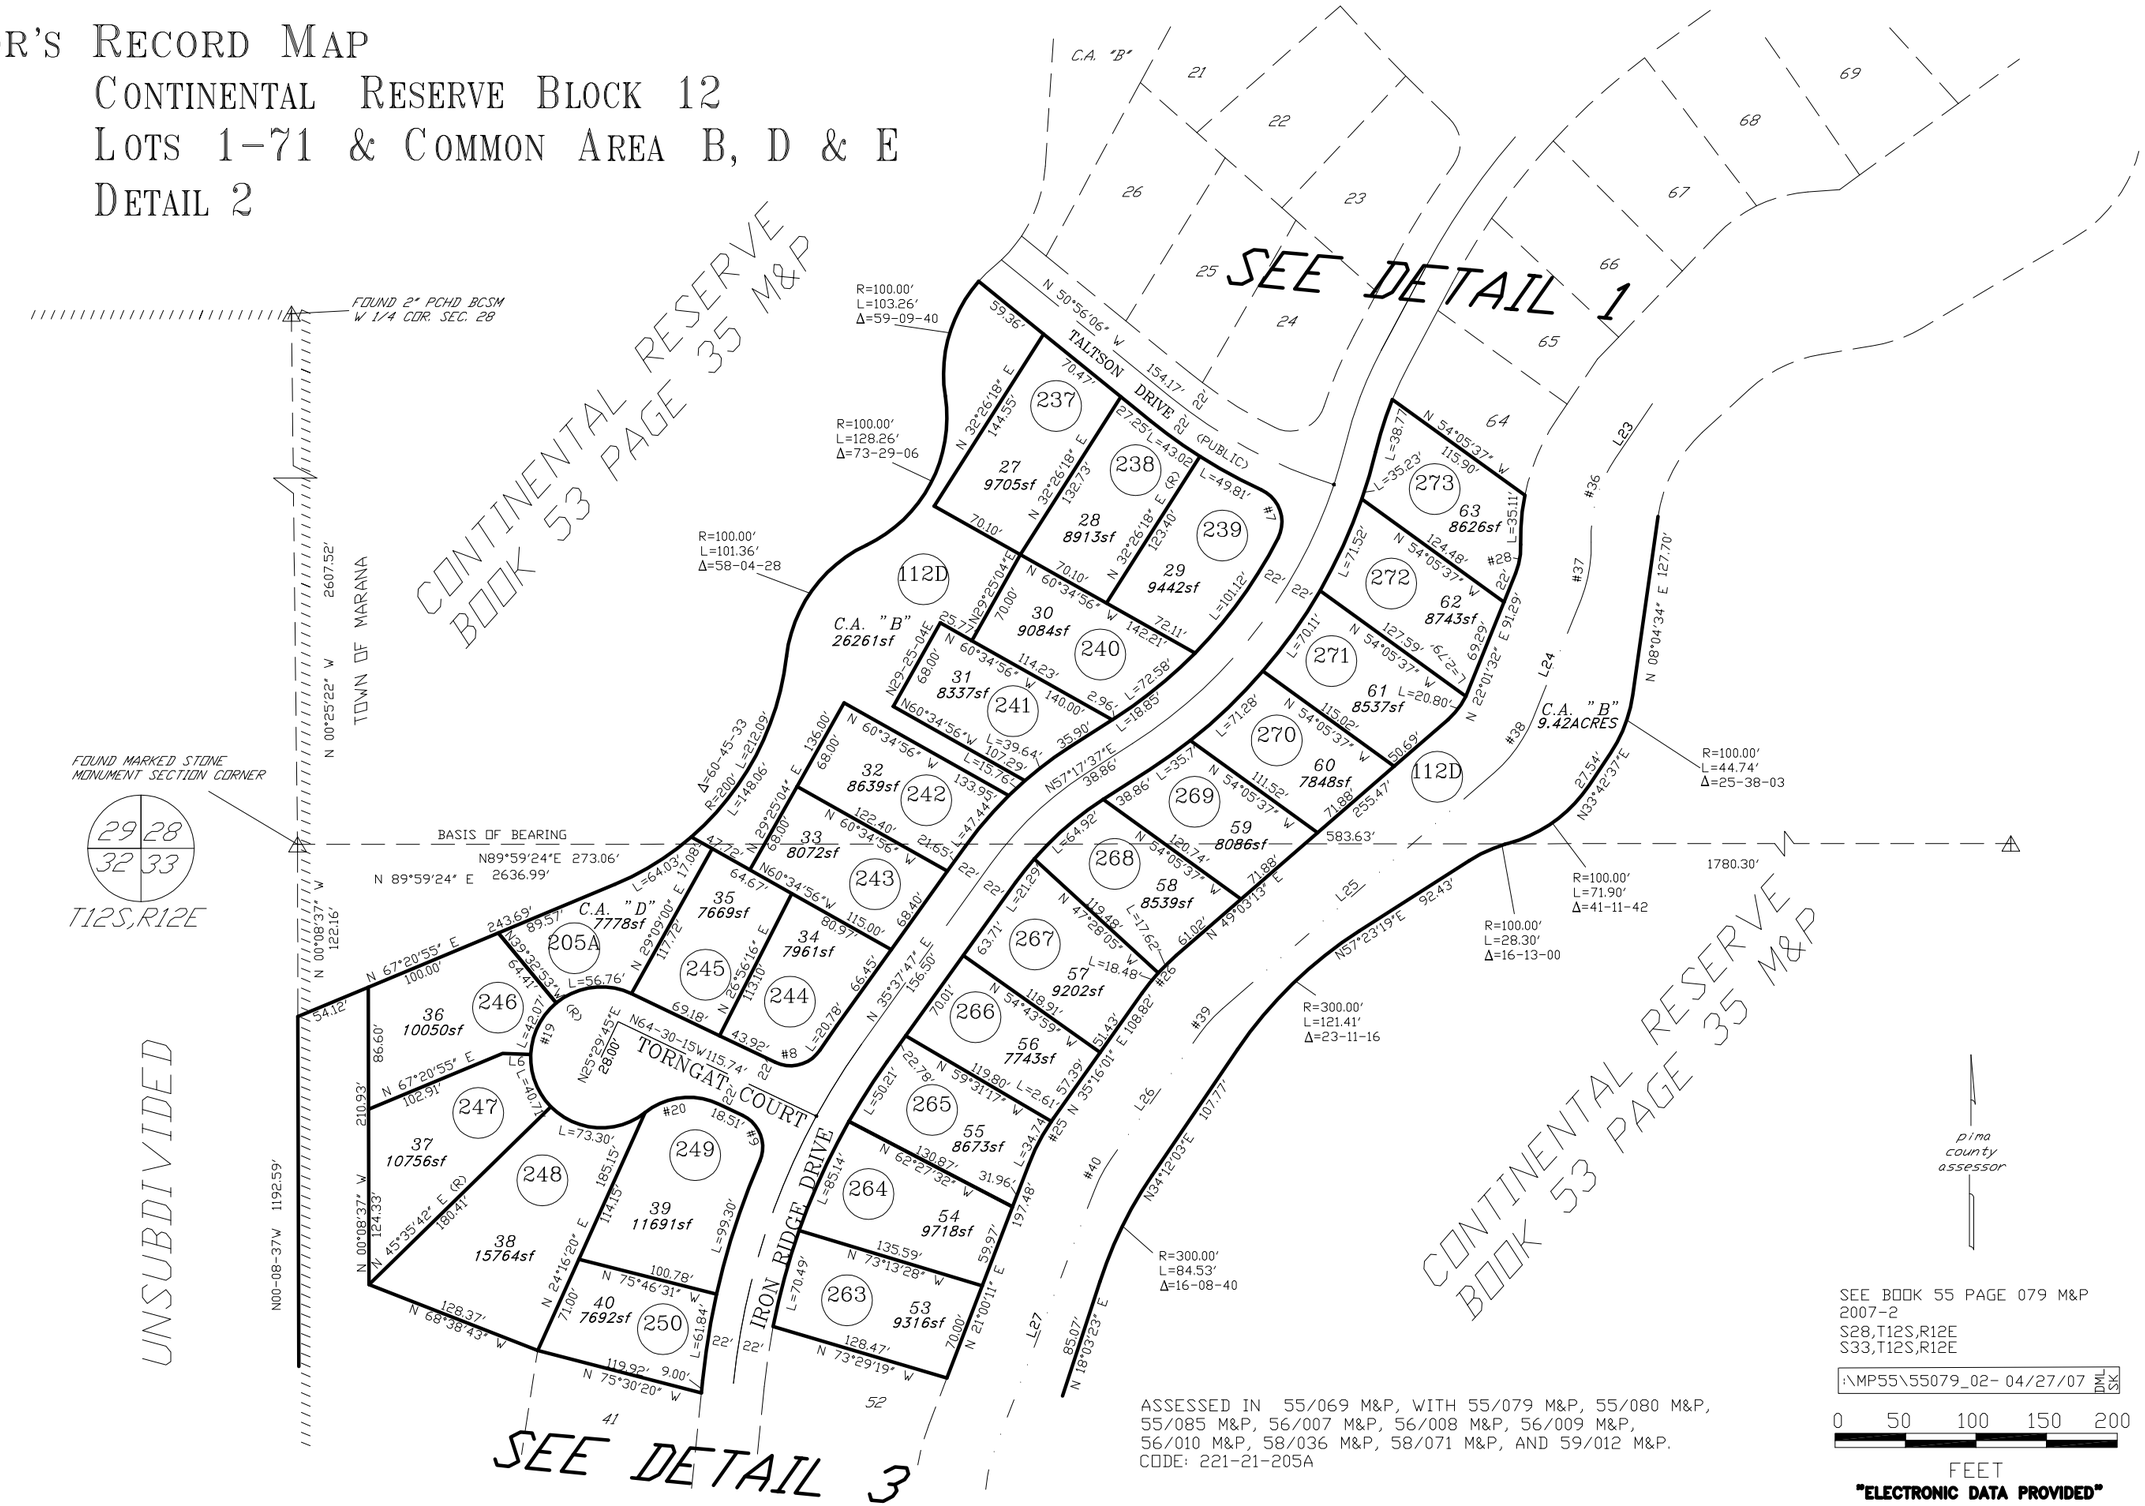

SEE BOOK 55 PAGE 079 M&P
2007-2
S28,T12S,R12E
S33,T12S,R12E

:\MP55\55079_02- 04/27/07 DML SK

0 50 100 150 200
FEET

"ELECTRONIC DATA PROVIDED"

ASSESSED IN 55/069 M&P, WITH 55/079 M&P, 55/080 M&P, 55/085 M&P, 56/007 M&P, 56/008 M&P, 56/009 M&P, 56/010 M&P, 58/036 M&P, 58/071 M&P, AND 59/012 M&P.
CODE: 221-21-205A