ASSESSOR'S RECORD MAP

221-21

CONTINENTAL RESERVE BLOCK 12
LOTS 1-71 & COMMON AREA B, D, & E

LAYOUT

CURVE	LENGTH	CURVE RADIUS	TANGENT	DELTA
C1	42.24'	25.00'	28.16'	96°48'21"
C2	36.52'	25.00'	22.39'	83°42'02"
C3	42.06'	25.00'	27.96'	96°23'58"
C4	38.30'	25.00'	24.05'	87°47'03"
C5	36.10'	25.00'	22.01'	82°43'26"
C6	43.09'	25.00'	29.15'	98°45'28"
C7	40.22'	25.00'	25.97'	92°11'05"
C8	35.84'	25.00'	21.79'	82°08'51"
C9	38.39'	25.00'	24.13'	87°58'53"
C10	36.68'	25.00'	22.54'	84°03'57"
C11	101.24'	69.00'	62.20'	84°03'57"
C12	42.57'	150.00'	21.43'	16°15'37"
C13	42.57'	150.00'	21.43'	16°15'37"
C14	32.60'	25.00'	19.08'	74°42'30"
C15	216.36'	50.00'	74.23'	247°55'35"
C16	52.36'	50.00'	28.87'	60°00'00"
C17	214.65'	50.00'	77.03'	245°58'23"
C18	53.96'	50.00'	29.96'	61°51'20"
C19	212.84'	50.00'	80.18'	243°53'46"
C20	55.76'	50.00'	31.18'	63°53'46"
C21	48.21'	50.00'	26.17'	55°14'59"
C22	231.07'	50.00'	54.77'	264°47'28"

CURVE	LENGTH	CURVE RADIUS	TANGENT	DELTA
C23	25.78'	50.00'	13.18'	29°32'29"
C24	43.11'	150.00'	21.70'	16°28'00"
C25	37.34'	150.00'	18.77'	14°15'50"
C26	36.09'	150.00'	18.13'	13°47'13"
C27	23.59'	50.00'	12.02'	27°01'41"
C28	20.88'	50.00'	10.59'	23°55'31"
C29	17.13'	797.50'	8.57'	1°13'51"
	NOT		USED	
C31	17.42'	50.00'	8.80'	19°57'44"
C32	11.82'	50.00'	5.94'	13°32'59"
C33	15.18'	50.00'	7.65'	17°23'59"
C34	50.33'	50.00'	27.53'	57°40'41"
C35	36.47'	50.00'	19.09'	41°47'41"
C36	62.84'	100.00'	32.50'	36°00'25"
C37	41.76'	100.00'	21.19'	23°55'31"
C38	47.17'	100.00'	24.03'	27°01'41"
C39	24.06'	100.00'	12.09'	13°47'13"
C40	24.90'	100.00'	12.51'	14°15'50"
C41	28.74'	100.00'	14.47'	16°28'00"
C42	34.84'	100.00'	17.60'	19°57'44"
C43	23.65'	100.00'	11.88'	13°32'59"
C44	30.37'	100.00'	15.30'	17°23'59"

LINE TABLE

LINE	LENGTH	BEARING
L1	39.49'	N 05°22'15" E
L2	47.54'	N 88°11'53" W
L3	20.00'	N 15°28'31" E
L4	28.47'	N 56°28'25" W
L5	NOT	USED
L6	20.00'	N 87°45'14" W
L7	22.70'	N 85°38'46" E
L8	NOT	USED
L9	NOT	USED
L10	NOT	USED
L11	55.08'	N 38°51'39" E
L12	50.35'	N 27°58'05" E
L13	69.56'	N 85°38'46" E
L14	61.65'	N 04°32'11" E
L15	162.05'	N 05°27'51" E
L16	118.63'	N 25°25'35" E
L17	216.57'	N 38°58'33" E
L18	235.10'	N 56°22'33" E
L19	177.72'	N 38°51'39" E
L20	45.59'	N 27°58'05" E
L21	92.26'	N 85°38'46" E
L22	117.98'	N 43°51'05" E
L23	46.90'	N 34°06'26" E
L24	91.29'	N 22°01'32" E
L25	255.47'	N 49°03'13" E
L26	108.82'	N 35°16'01" E
L27	197.48'	N 21°00'11" E
L28	187.20'	N 04°32'11" E
L29	162.46'	N 05°27'51" E
L30	118.63'	N 25°25'35" E
L31	216.57'	N 38°58'33" E
L32	268.17'	N 56°22'33" E

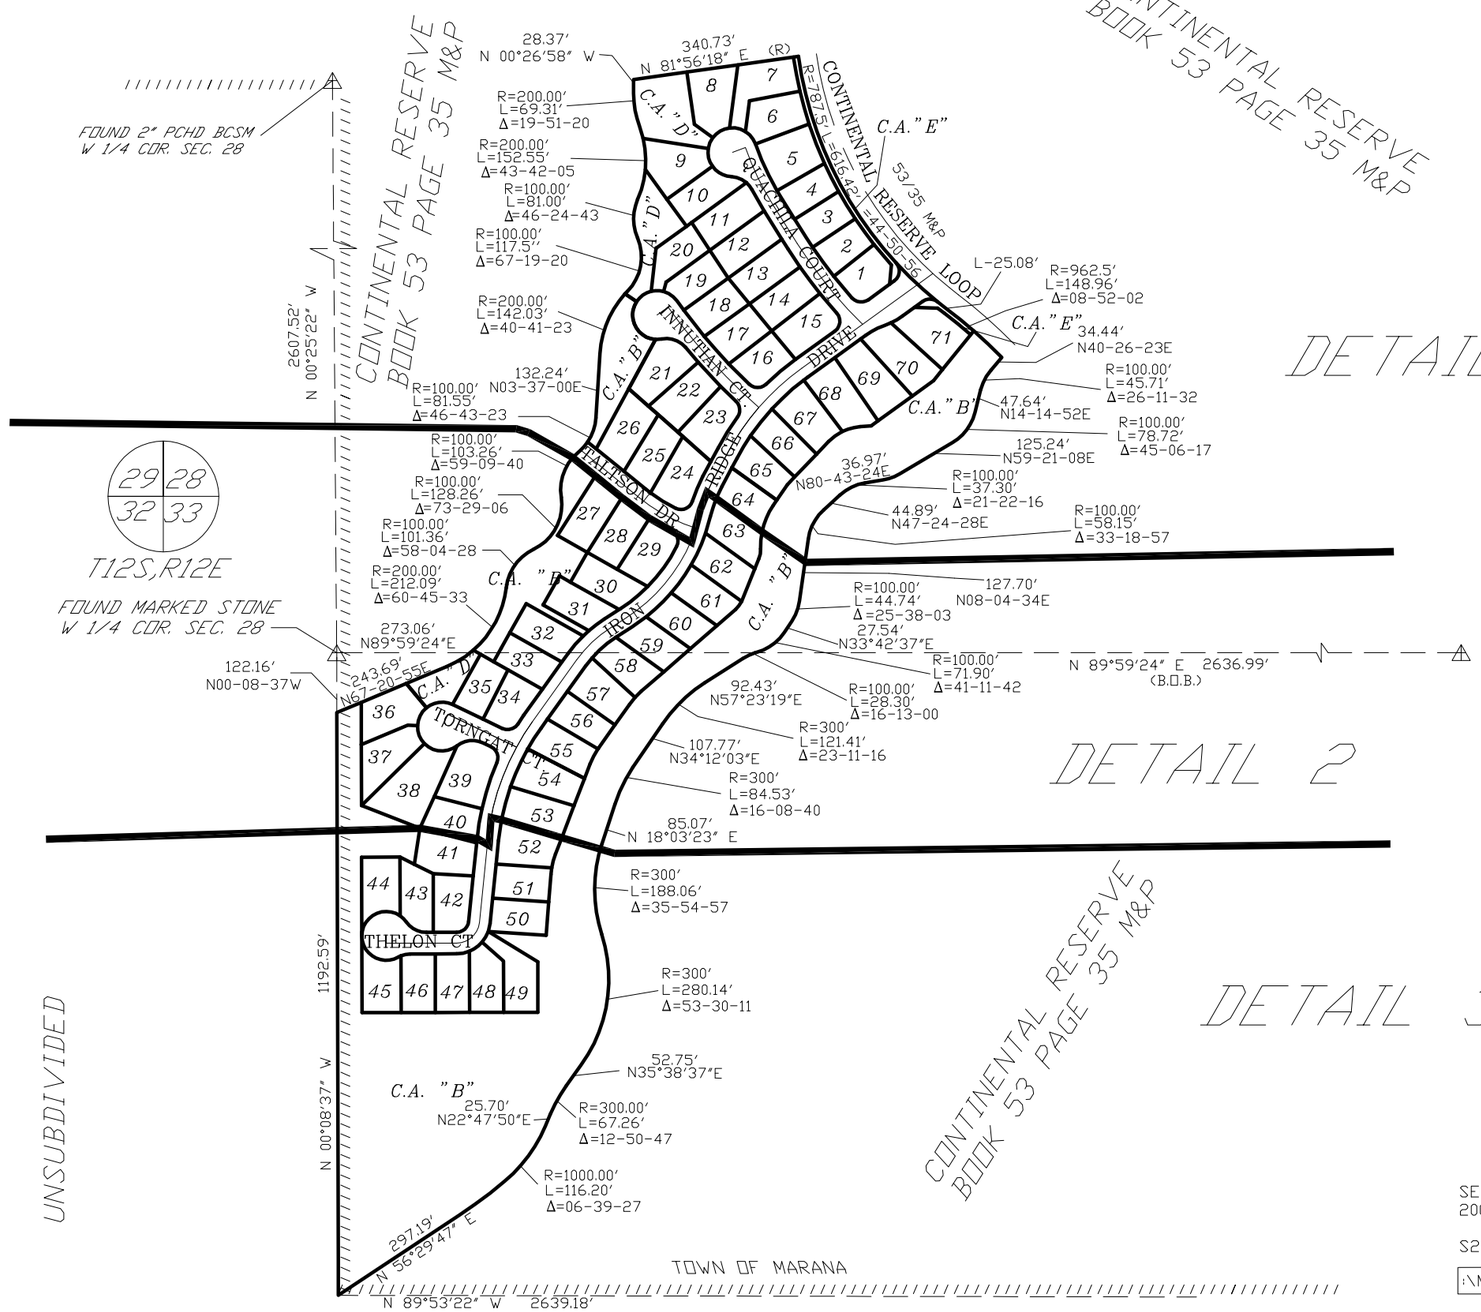

SEE BOOK 55 PAGE 079 M&P 2002-1

S28,S33, T12S,R12E

:\MP55\55079_LA- 10/23/02 DML

0 150 300 450 600

FEET

"ELECTRONIC DATA PROVIDED"