ASSESSOR'S RECORD MAP

221-21

BLOCK 13, CONTINENTAL RESERVE
LOTS 1-76 & COMMON AREA A - L

LAYOUT

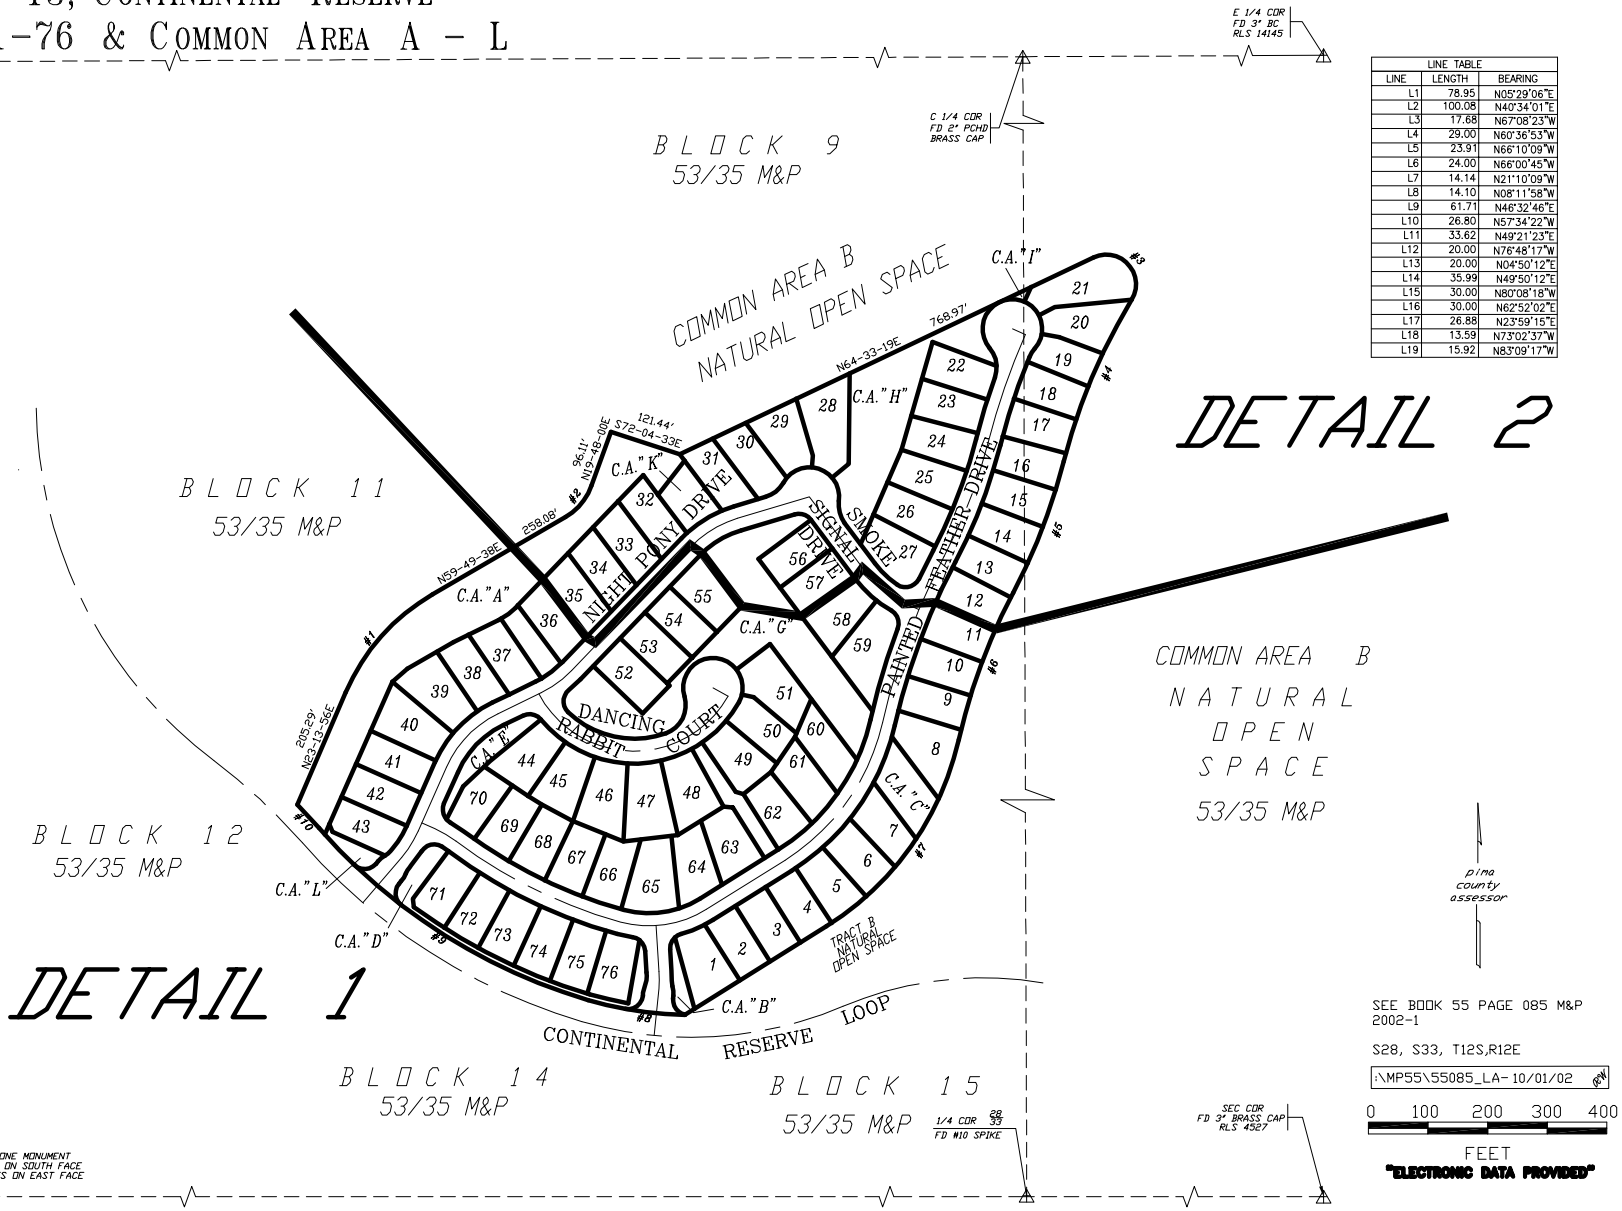

CURVE TABLE				
CURVE	RADIUS	DELTA	LENGTH	TANGENT
C1	350.00	36°35'42"	223.55	115.73
C2	100.00	40°01'38"	69.86	36.42
C3	50.00	146°40'42"	128.00	167.07
C4	1000.00	16°55'54"	295.51	148.84
C5	1000.00	13°34'22"	236.89	119.00
C6	1000.00	15°07'00"	263.84	132.69
C7	500.00	45°10'37"	394.24	208.01
C8	612.50	15°25'16"	164.85	82.93
C9	962.50	32°20'15"	543.23	279.06
C10	1037.50	2°57'25"	53.54	26.78
C11	1000.00	11°39'48"	203.56	102.13
C12	1000.00	32°20'15"	564.40	289.94
C13	650.00	39°27'37"	447.66	233.12
C14	181.00	9°10'19"	28.97	14.52
C15	181.00	16°44'10"	52.87	26.62
C16	181.00	40°13'04"	127.05	66.27
C17	181.00	20°10'10"	63.72	32.19
C18	181.00	29°33'11"	93.36	47.74
C19	181.00	30°15'50"	95.60	48.95
C20	181.00	122°38'49"	387.45	330.92
C21	181.00	13°07'13"	41.45	20.81
C22	821.50	21°35'34"	309.60	156.66
C23	181.00	47°25'23"	149.81	79.50
C24	369.00	45°10'37"	290.95	153.51
C25	1131.00	15°07'00"	298.40	150.07
C26	869.00	13°34'22"	205.86	103.41
C27	1131.00	9°41'08"	191.19	95.82
C28	25.00	94°55'51"	41.42	27.25
C29	46.56	16°54'20"	13.74	6.92
C30	36.56	23°51'32"	15.22	7.72
C31	25.00	78°18'30"	34.17	20.36
C32	25.00	85°17'44"	37.22	23.03
C33	42.18	21°33'12"	15.87	8.03
C34	32.18	17°07'21"	9.67	4.84
C35	25.00	78°18'30"	34.17	20.36
C42	25.00	89°59'26"	39.27	25.00
C43	25.00	84°25'00"	36.83	22.68
C44	25.00	76°39'41"	33.45	19.77
C45	25.00	97°32'33"	42.56	28.53
C46	50.00	226°17'49"	197.48	116.95
C47	50.00	87°23'03"	76.26	47.77
C48	25.00	69°41'30"	30.41	17.41
C49	50.00	44°45'54"	39.06	20.59
C50	50.00	159°13'18"	138.95	272.72
C51	50.00	44°45'54"	39.06	20.59
C52	25.00	99°17'43"	43.33	29.42
C53	25.00	80°53'12"	35.29	21.31
C54	50.00	19°01'14"	16.60	8.38
C55	50.00	261°32'15"	228.23	57.99
C56	50.00	59°50'26"	52.22	28.77
C57	25.00	93°05'16"	40.62	26.38
C58	46.37	18°58'59"	15.36	7.75
C59	36.37	18°59'00"	12.05	6.08
C60	25.00	93°05'16"	40.62	26.38
C61	46.37	18°58'59"	15.36	7.75
C62	36.37	18°59'00"	12.05	6.08
C63	100.00	20°10'10"	35.20	17.79

LINE TABLE		
LINE	LENGTH	BEARING
L1	78.95	N05°29'06"E
L2	100.08	N40°34'01"E
L3	17.68	N67°08'23"W
L4	29.00	N60°36'53"W
L5	23.91	N66°10'09"W
L6	24.00	N66°00'45"W
L7	14.14	N21°10'09"W
L8	14.10	N08°11'58"W
L9	61.71	N46°32'46"E
L10	26.80	N57°34'22"W
L11	33.62	N49°21'23"E
L12	20.00	N76°48'17"W
L13	20.00	N04°50'12"E
L14	35.99	N49°50'12"E
L15	30.00	N80°08'18"W
L16	30.00	N62°52'02"E
L17	26.88	N23°59'15"E
L18	13.59	N73°02'37"W
L19	15.92	N83°09'17"W

SEE BOOK 55 PAGE 085 M&P
2002-1

S28, S33, T12S,R12E

:\MP55\55085_LA- 10/01/02

0 100 200 300 400

FEET

"ELECTRONIC DATA PROVIDED"