ASSESSOR'S RECORD MAP

225-32

LANTANA

LOTS 001-023 & COMMON AREA A & B

ALL IN GOLDER RANCH F.D.

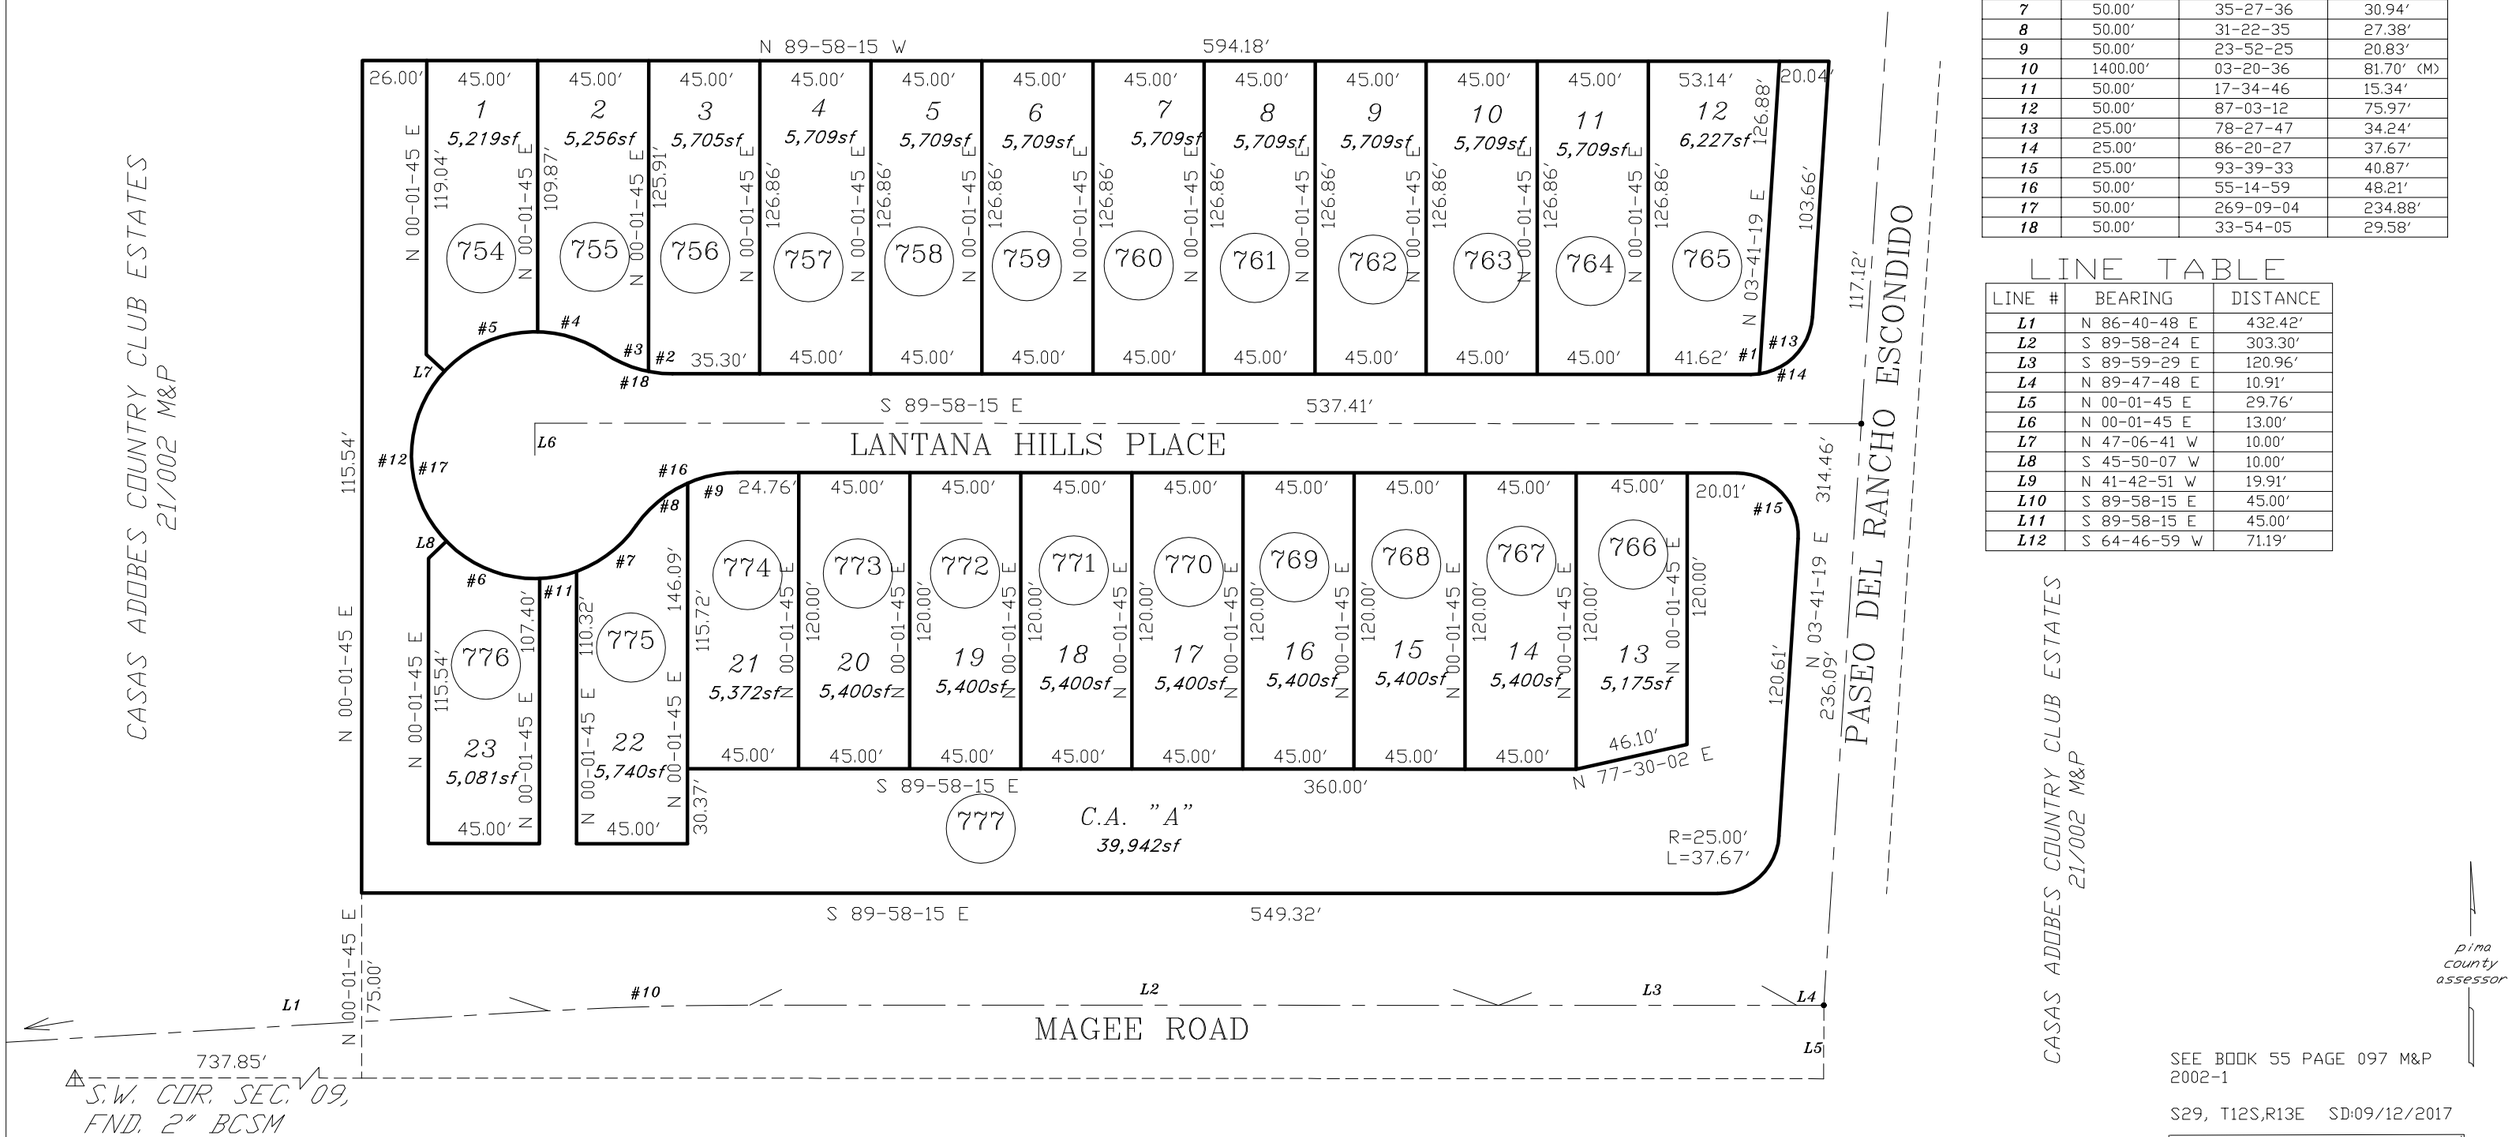

CURVE TABLE

NO.	R	△	L
1	25.00'	07-52-40	3.44'
2	50.00'	11-11-27	9.77'
3	50.00'	22-42-38	19.82'
4	50.00'	32-40-19	28.51'
5	50.00'	48-22-11	42.21'
6	50.00'	48-00-59	41.90'
7	50.00'	35-27-36	30.94'
8	50.00'	31-22-35	27.38'
9	50.00'	23-52-25	20.83'
10	1400.00'	03-20-36	81.70' (M)
11	50.00'	17-34-46	15.34'
12	50.00'	87-03-12	75.97'
13	25.00'	78-27-47	34.24'
14	25.00'	86-20-27	37.67'
15	25.00'	93-39-33	40.87'
16	50.00'	55-14-59	48.21'
17	50.00'	269-09-04	234.88'
18	50.00'	33-54-05	29.58'

LINE TABLE

LINE #	BEARING	DISTANCE
L1	N 86-40-48 E	432.42'
L2	S 89-58-24 E	303.30'
L3	S 89-59-29 E	120.96'
L4	N 89-47-48 E	10.91'
L5	N 00-01-45 E	29.76'
L6	N 00-01-45 E	13.00'
L7	N 47-06-41 W	10.00'
L8	S 45-50-07 W	10.00'
L9	N 41-42-51 W	19.91'
L10	S 89-58-15 E	45.00'
L11	S 89-58-15 E	45.00'
L12	S 64-46-59 W	71.19'

pima county assessor

SEE BOOK 55 PAGE 097 M&P
2002-1

S29, T12S,R13E SD:09/12/2017

:\MP55\55097- 09/12/17 DML

0 30 60 90 120

FEET