ASSESSOR'S RECORD MAP

225-32 SAGEBRUSH

LOTS 001-039 & COMMON AREA A

ALL IN GOLDER RANCH F.D.

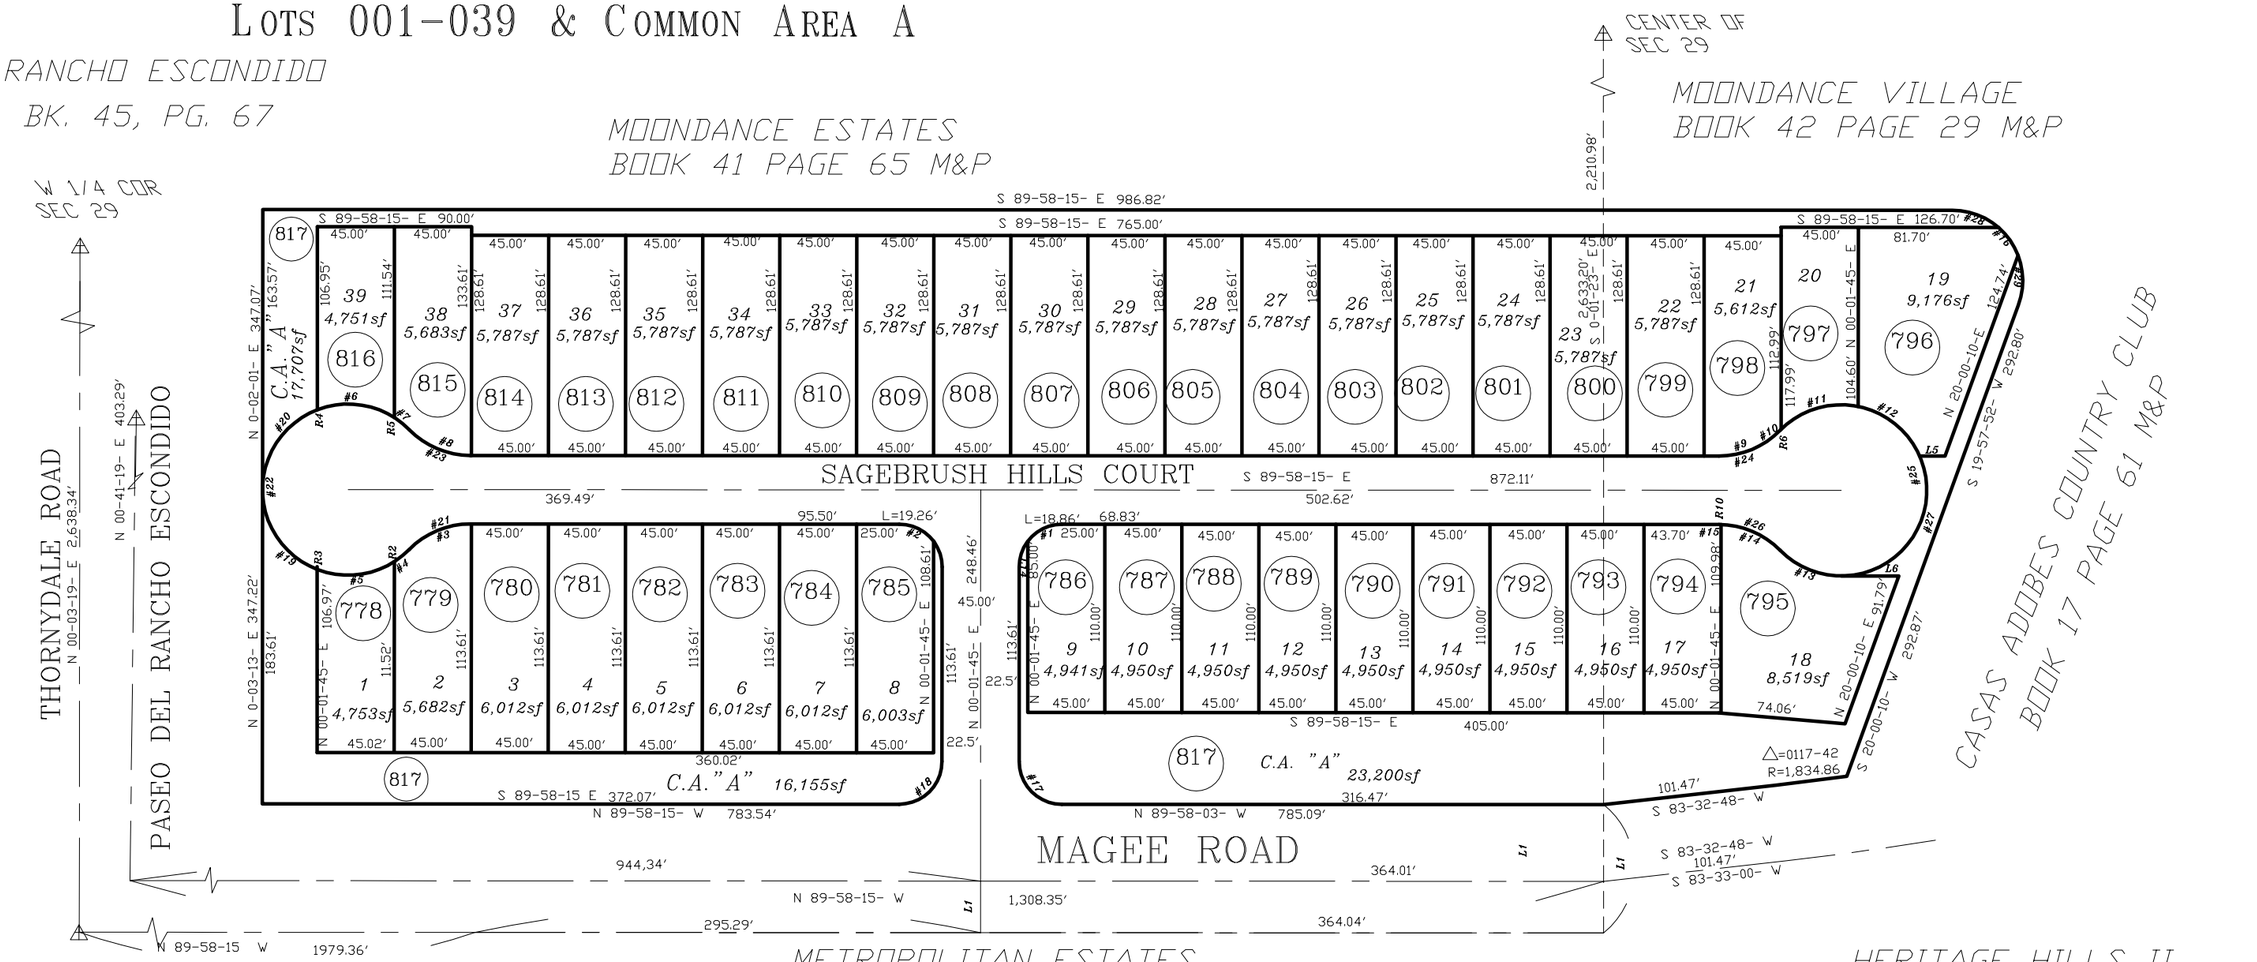

CURVE TABLE

NO.	R	△	L
1	25.00'	90-00-00	39.27'
2	25.00'	90-00-00	39.27'
3	50.00'	45-34-23	39.77'
4	50.00'	12-54-03	11.26'
5	50.00'	53-48-15	46.95'
6	50.00'	53-47-14	46.94'
7	50.00'	12-51-15	11.22'
8	50.00'	45-34-23	39.77'
9	50.00'	45-34-23	39.77'
10	50.00'	01-00-41	0.88'
11	50.00'	56-00-02	48.87'
12	50.00'	54-58-58	47.98'
13	50.00'	45-34-23	39.77'
14	50.00'	44-05-15	38.47'
15	50.00'	01-29-07	1.30'

CURVE TABLE

NO.	R	△	L
16	41.00'	28-12-58	20.19'
17	25.00'	90-00-00	39.27
18	25.00'	90-00-00	39.27
19	50.00'	68-52-05	60.10'
20	50.00'	68-52-59	60.11'
21	50.00'	45-34-23	39.77'
22	50.00'	271-08-46	236.62'
23	50.00'	45-34-23	39.77
24	50.00'	45-34-23	39.77'
25	50.00'	271-08-46	236.62'
26	50.00'	45-34-23	39.77'
27	50.00'	113-34-41	99.12'
28	41.00'	40-52-43	29.25'
29	41.00'	40-52-43	29.25'

LINE TABLE

LINE #	BEARING	DISTANCE
L1	N 00-01-45- E	30.15' (C)
L2	N 00-01-23- W	75.00' (C)
L3	S 89-58-15- E	5.00'
L4	S 89-58-15- E	5.00'
L5	S 89-58-15- E	14.64'
L6	S 89-58-15- E	35.03'

pima county assessor

SEE BOOK 55 PAGE 098 M&P 2002-1

S29, T12S,R13E SD:09/01/2017

:\MP55\55098- 09/01/17 JW DML

0 40 80 120 160

FEET