ASSESSOR'S RECORD MAP

304-82

QUAIL CREEK II UNIT 17
LOTS 1-112 & COMMON AREA A - C
LAYOUT

(RESUB OF PORT. OF 51/58 M&P)

CURVE TABLE

NO.	R	Δ	L
1	25.00'	85-53-53	37.48'
2	25.00'	90-00-00	39.27'
3	25.00'	88-34-11	38.65'
4	40.50'	44-55-00	31.75'
5	40.50'	47-06-14	33.30'
6	177.50'	05-36-41	17.38'
7	25.00'	91-46-15	40.04'
8	25.00'	87-15-38	38.07'
9	25.00'	92-02-19	40.16'
10	222.50'	06-40-59	25.95'
11	25.00'	93-58-53	41.01'
12	25.00'	83-47-54	36.56'
13	25.00'	100-39-20	43.92'
14	25.00'	88-31-08	38.62'
15	25.00'	86-25-09	37.71'
16	25.00'	96-01-32	41.90'
17	25.00'	106-19-56	46.40'
18	40.50'	45-52-57	32.43'
19	25.00'	69-49-23	30.47'
20	25.00'	94-55-51	41.42'
21	25.00'	94-19-32	41.16'
22	25.00'	99-59-44	43.63'
23	25.00'	101-34-48	44.32'
24	25.00'	98-04-27	42.79'
25	200.00'	27-15-37	95.16'
26	500.00'	12-30-16	109.12'
27	500.00'	10-09-37	88.66'
28	200.00'	08-24-20	29.34'
29	500.00'	07-49-30	68.29'
30	300.00'	12-55-26	67.67'
31	181.00'	20-10-37	63.74'
32	50.00'	271-44-42	237.14'
33	50.00'	205-04-49	178.97'
34	50.00'	271-45-54	237.16'
35	25.00'	85-16-53	37.21'

LINE TABLE
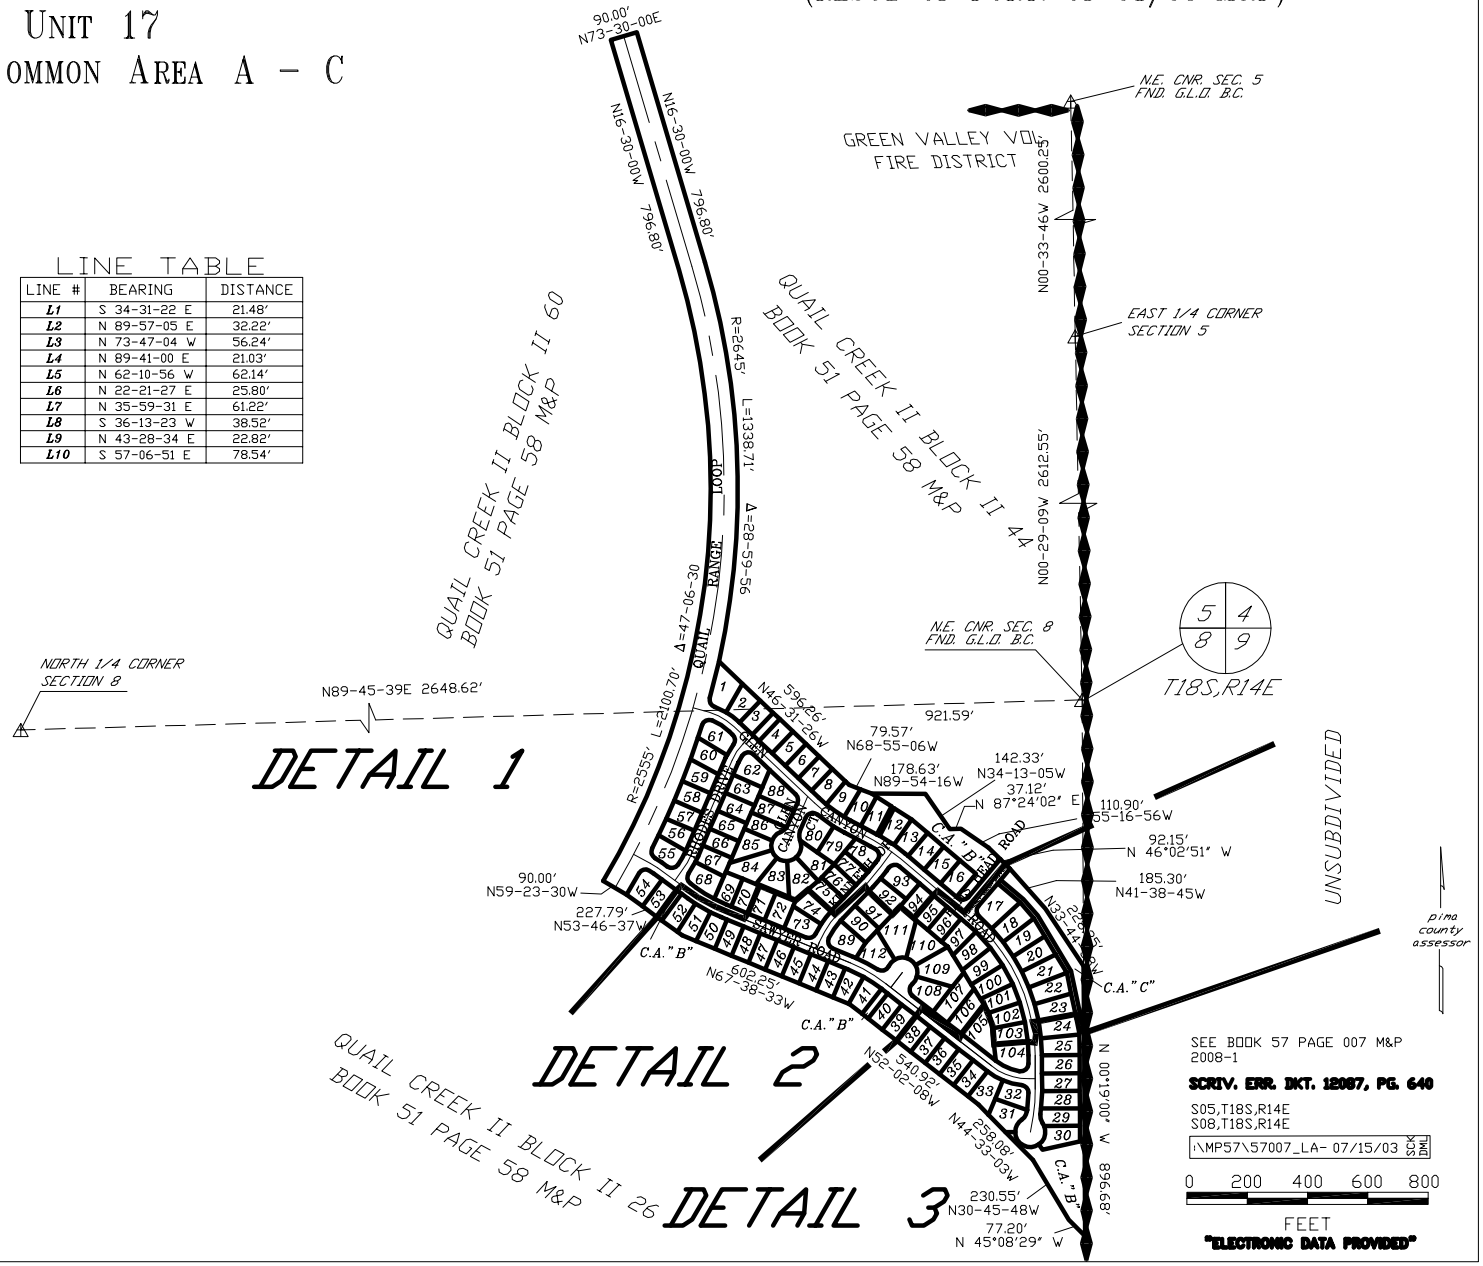
LINE #	BEARING	DISTANCE
L1	S 34-31-22 E	21.48'
L2	N 89-57-05 E	32.22'
L3	N 73-47-04 W	56.24'
L4	N 89-41-00 E	21.03'
L5	N 62-10-56 W	62.14'
L6	N 22-21-27 E	25.80'
L7	N 35-59-31 E	61.22'
L8	S 36-13-23 W	38.52'
L9	N 43-28-34 E	22.82'
L10	S 57-06-51 E	78.54'