ASSESSOR'S RECORD MAP

102-06

APPIAN ESTATES AT CASAS ADOBES
LOTS 001-014 & COMMON AREA A - C

LEONARDO ESTATES
BK 18, PG 005 M&P

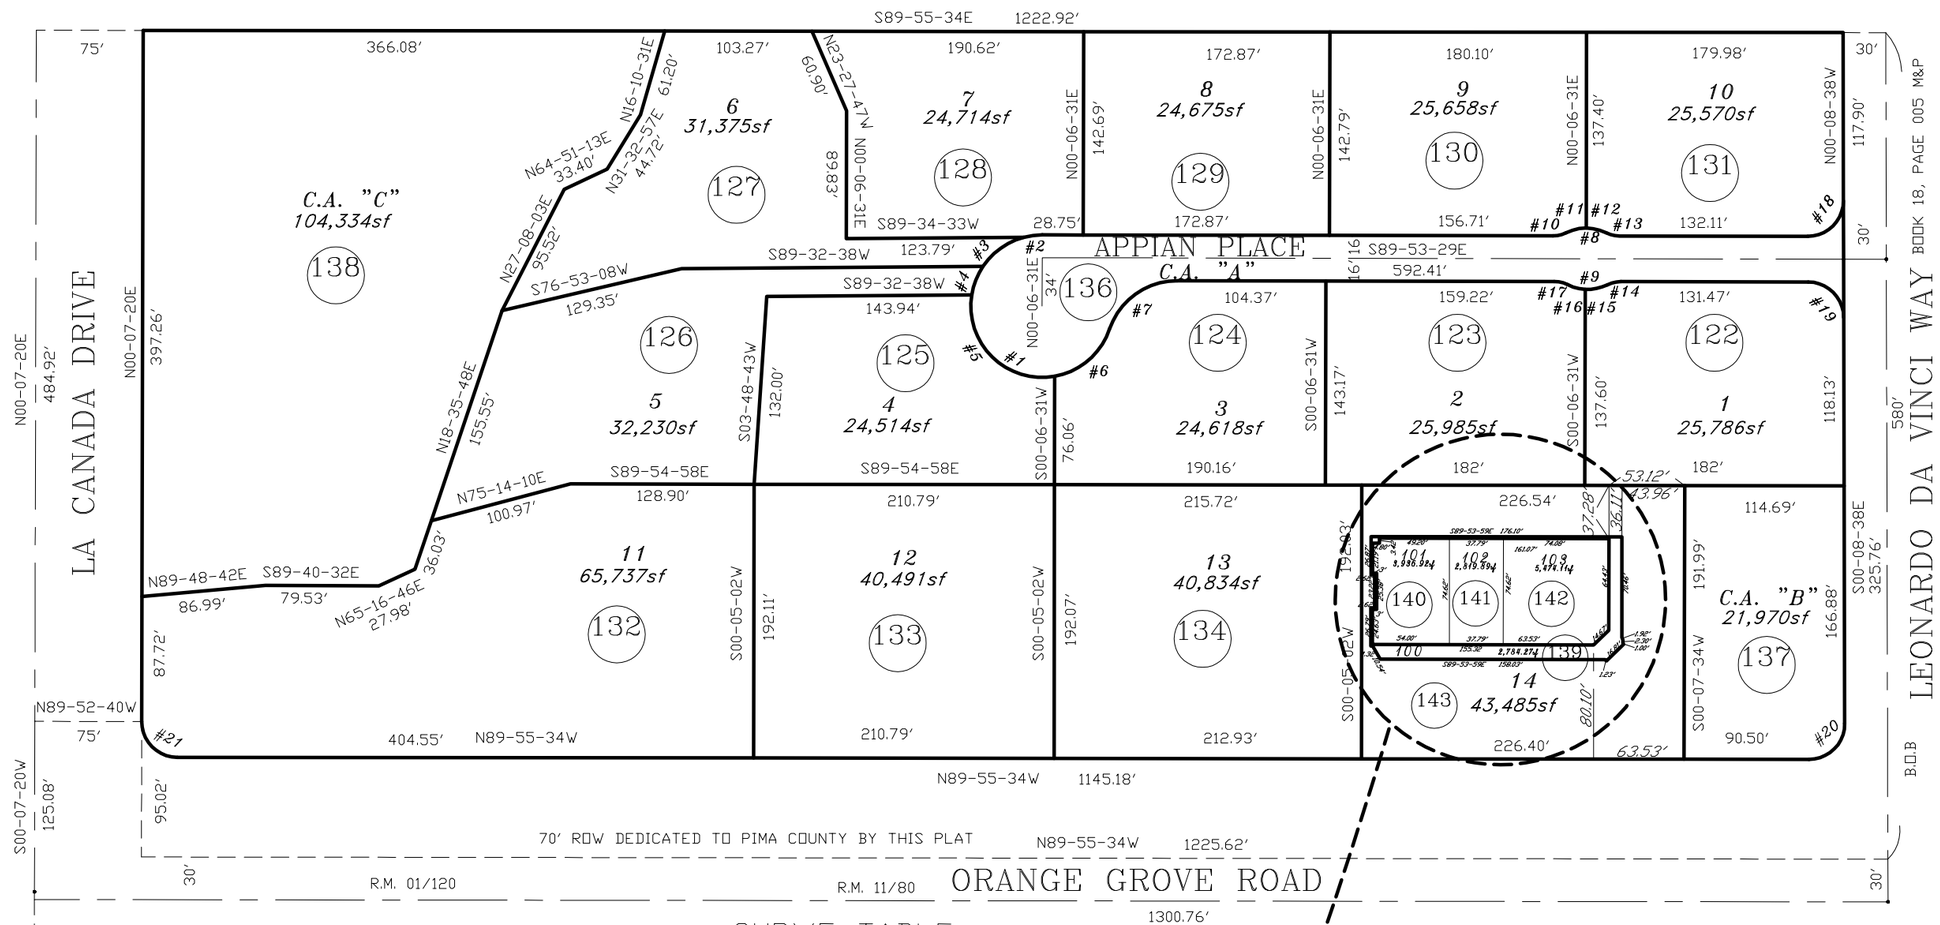

RANCH HOUSE ESTATES
BK 11, PG 080 M&P

SAHARA PALMS RESUB
BK 29, PG 050 M&P

SW COR SEC 2 & INT. PER
PIMA COUNTY (SEE NOTE #5, SHT 1)
FND 5/8" IRON PIN W/ALUM CAP
STAMPED 'CL INTX RLS10171'

CURVE TABLE

NO.	R	△	L
1	50.00'	251-20-13	219.33'
2	50.00'	15-56-18	13.91'
3	50.00'	40-10-22	35.06'
4	50.00'	24-54-49	21.74'
5	50.00'	109-17-02	95.37'
6	50.00'	61-01-43	53.26'
7	50.00'	71-20-13	62.25'
8	31.50'	52-55-19	29.10'
9	31.50'	52-55-19	29.10'
10	21.00'	26-27-39	9.70'
11	31.50'	26-27-40	14.55'
12	31.50'	26-27-39	14.55'
13	21.00'	26-27-39	9.70'
14	21.00'	26-27-39	9.70'
15	31.50'	27-34-46	15.16'
16	31.50'	25-20-33	13.93'
17	21.00'	26-27-39	9.70'
18	25.00'	90-15-09	39.38'
19	25.00'	89-44-51	39.16'
20	25.00'	90-13-04	39.36'
21	25.00'	90-02-54	39.29'

pima county assessor

SEE BOOK 57 PAGE 011 M&P
2009-2

SEE BOOK 68 PAGE 066 R.S.

S02,T13S,R13E

:\MP57\57011- 06/27/11 DML

0 50 100 150 200
FEET