ASSESSOR'S RECORD MAP

141-17

DESERT WILLOW ESTATES

LOTS 111-232, 338 & 339, BLOCKS A - D & COMMON AREAS A8, A13, A17-A19, A23 & B3, B6, B8 & B10-B13

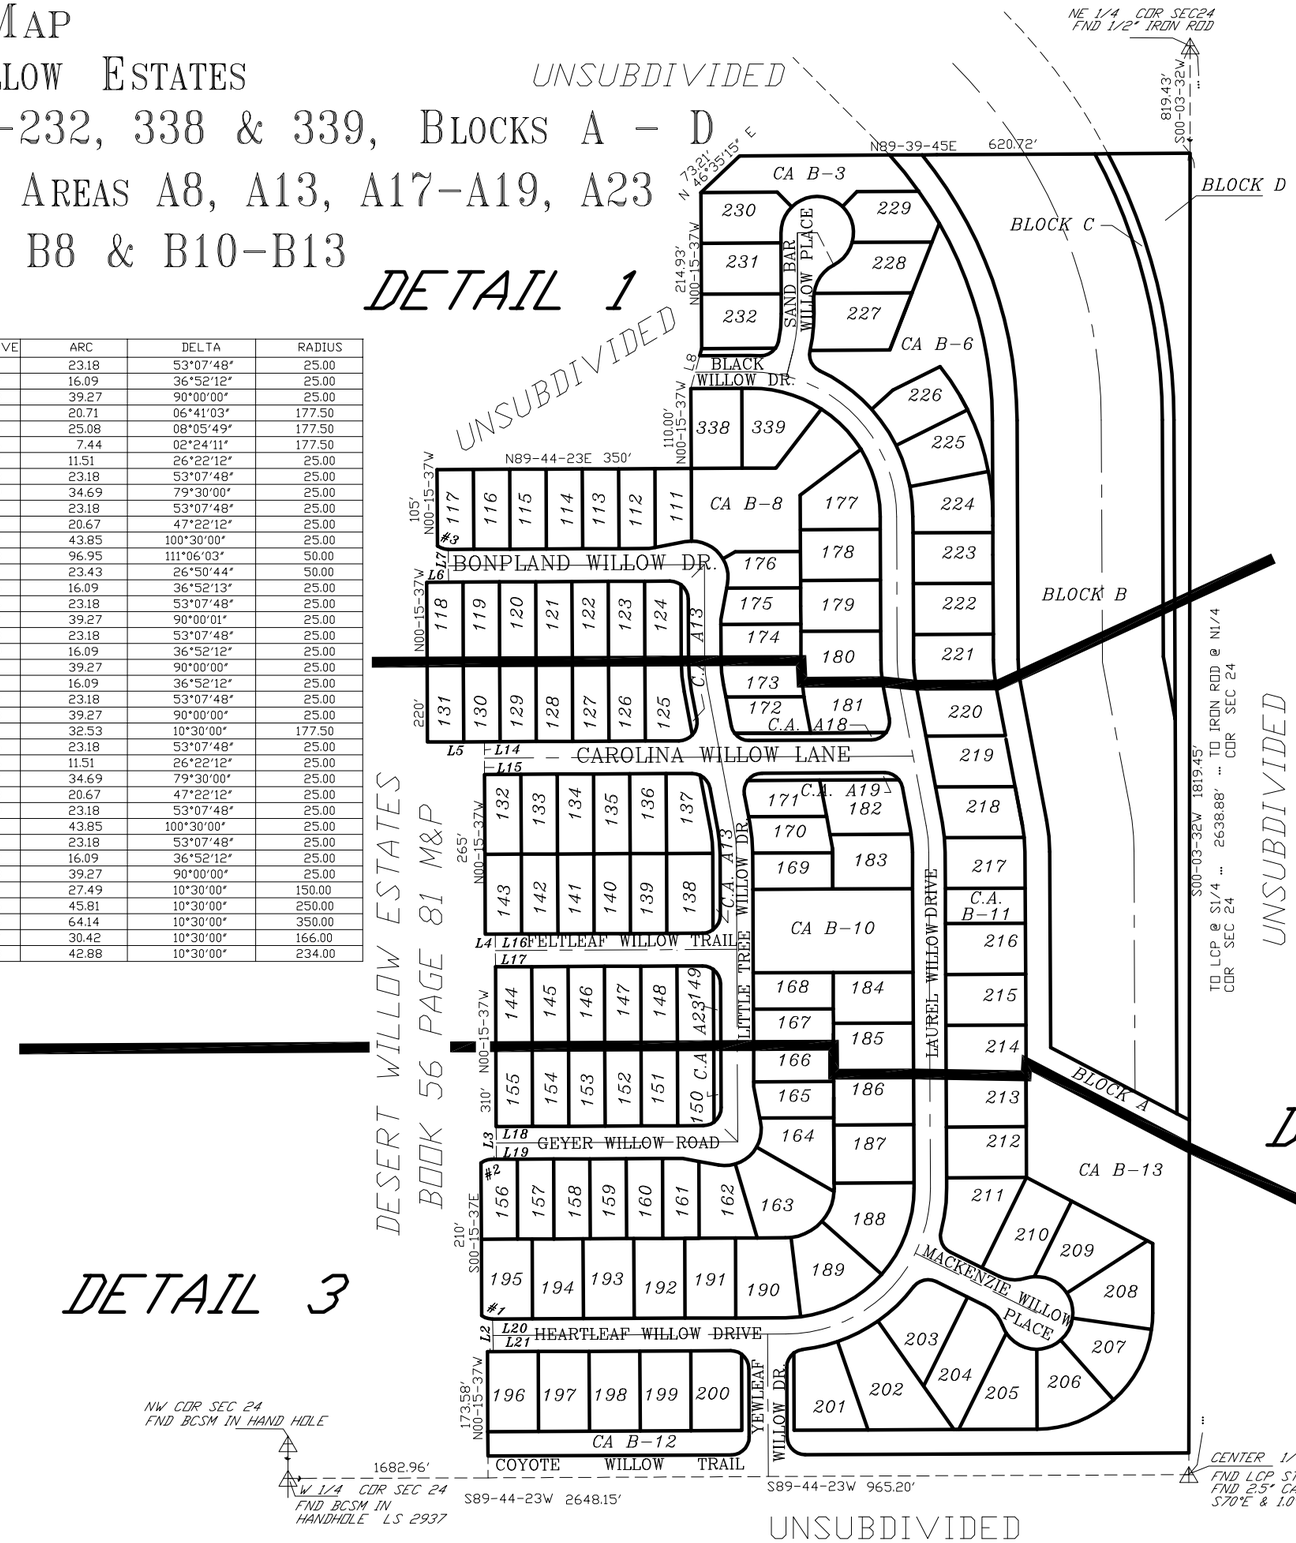

CURVE	ARC	DELTA	RADIUS
C1	16.09	36°52'12"	25.00
C2	16.09	36°52'12"	25.00
C3	16.09	36°52'12"	25.00
C4	36.65	10°30'00"	200.00
C5	36.65	10°30'00"	200.00
C6	49.94	14°18'20"	200.00
C7	36.65	10°30'00"	200.00
C8	36.65	10°30'00"	200.00
C9	36.65	10°30'00"	200.00
C10	36.65	10°30'00"	200.00
C11	22.50	08°03'26"	160.00
C12	20.03	05°44'21"	200.00
C13	16.62	04°45'39"	200.00
C14	1.47	00°25'16"	200.00
C15	35.18	10°04'44"	200.00
C16	10.74	01°51'04"	332.50
C17	50.19	08°38'56"	332.50
C18	30.04	05°10'36"	332.50
C19	30.89	05°19'24"	332.50
C20	42.61	10°30'00"	232.50
C21	30.70	10°30'00"	167.50
C22	49.22	41°46'46"	67.50
C23	48.93	41°32'11"	67.50
C24	101.99	86°34'23"	67.50
C25	4.04	03°25'37"	67.50
C26	9.21	10°33'00"	50.00
C27	35.61	40°48'23"	50.00
C28	96.95	111°06'01"	50.00
C29	32.53	10°30'00"	177.50
C30	11.51	26°22'12"	25.00
C31	23.18	53°07'48"	25.00
C32	34.69	79°30'00"	25.00
C33	23.18	53°07'48"	25.00
C34	20.67	47°22'12"	25.00
C35	43.85	100°30'00"	25.00
C36	10.68	02°45'04"	222.50
C37	30.09	07°44'56"	222.50
C38	12.51	03°13'19"	222.50
C39	25.07	57°27'54"	25.00
C40	10.17	23°18'06"	25.00
C41	35.24	80°46'00"	25.00
C42	38.59	12°27'20"	177.50
C43	55.20	63°15'23"	50.00
C44	5.82	06°40'09"	50.00
C45	33.95	77°48'04"	25.00
C46	32.53	10°30'00"	177.50
C47	20.75	05°20'34"	222.50
C48	20.03	05°09'26"	222.50
C49	34.44	78°56'07"	25.00
C50	37.99	43°31'52"	50.00
C51	11.87	13°35'51"	50.00
C52	35.94	41°11'09"	50.00
C53	11.87	13°35'51"	50.00
C54	37.99	43°31'53"	50.00
C55	34.44	78°56'06"	25.00
C56	13.46	30°50'23"	25.00
C57	23.18	53°07'48"	25.00
C58	36.64	83°58'12"	25.00
C59	39.27	90°00'00"	25.00
C60	39.27	90°00'00"	25.00

CURVE	ARC	DELTA	RADIUS
C61	23.18	53°07'48"	25.00
C62	16.09	36°52'12"	25.00
C63	39.27	90°00'00"	25.00
C64	20.71	06°41'03"	177.50
C65	25.08	08°05'49"	177.50
C66	7.44	02°24'11"	177.50
C67	11.51	26°22'12"	25.00
C68	23.18	53°07'48"	25.00
C69	34.69	79°30'00"	25.00
C70	23.18	53°07'48"	25.00
C71	20.67	47°22'12"	25.00
C72	43.85	100°30'00"	25.00
C73	96.95	111°06'03"	50.00
C74	23.43	26°50'44"	50.00
C75	16.09	36°52'13"	25.00
C76	23.18	53°07'48"	25.00
C77	39.27	90°00'01"	25.00
C78	23.18	53°07'48"	25.00
C79	16.09	36°52'12"	25.00
C80	39.27	90°00'00"	25.00
C81	16.09	36°52'12"	25.00
C82	23.18	53°07'48"	25.00
C83	39.27	90°00'00"	25.00
C84	32.53	10°30'00"	177.50
C85	23.18	53°07'48"	25.00
C86	11.51	26°22'12"	25.00
C87	34.69	79°30'00"	25.00
C88	20.67	47°22'12"	25.00
C89	23.18	53°07'48"	25.00
C90	43.85	100°30'00"	25.00
C91	23.18	53°07'48"	25.00
C92	16.09	36°52'12"	25.00
C93	39.27	90°00'00"	25.00
C94	27.49	10°30'00"	150.00
C95	45.81	10°30'00"	250.00
C96	64.14	10°30'00"	350.00
C97	30.42	10°30'00"	166.00
C98	42.88	10°30'00"	234.00

LINE	BEARING	DISTANCE
L1	N 89°44'23" E	7.35
L2	N 00°15'37" W	45.00
L3	N 89°44'23" E	6.15
L4	S 89°44'23" W	13.83
L5	S 89°44'23" W	78.48
L6	N 89°44'23" E	30.00
L7	N 00°15'37" W	45.00
L8	N 14°59'41" E	57.01
L9	S 14°59'41" W	10.37
L10	S 14°59'41" W	23.32
L11	S 14°59'41" W	23.32
L12	S 00°15'37" E	22.50
L13	S 00°15'37" E	22.50
L14	S 00°15'37" E	22.50
L15	S 00°15'37" E	22.50
L16	S 00°15'37" E	22.50
L17	S 00°15'37" E	22.50
L18	S 00°15'37" E	22.50
L19	S 00°15'37" E	22.50
L20	S 00°15'37" E	22.50
L21	S 00°15'37" E	22.50
L22	S 00°15'37" E	30.00
L23	N 00°03'32" E	30.00
L24	S 89°44'23" W	25.00
L25	N 14°02'44" E	37.96
L26	N 89°44'23" E	27.50
L27	S 44°44'23" W	24.75
L28	N 45°15'37" W	24.75
L29	S 17°15'20" E	50.00
L30	S 69°48'25" W	50.00
L31	N 10°17'26" E	50.00
L32	N 79°11'23" E	50.00
L33	N 79°42'37" W	50.00
L34	N 10°48'37" W	50.00
L35	S 27°00'14" E	50.00
L36	S 44°39'43" E	28.54
L37	N 44°01'04" E	28.92
L38	N 21°23'29" E	27.32
L39	N 89°44'23" E	6.51
L40	N 00°15'37" W	22.50
L41	N 48°05'47" E	39.52
L42	N 10°45'37" W	40.08
L43	N 00°15'37" W	50.00
L44	N 00°15'37" W	50.00
L45	N 00°15'37" W	50.00
L46	N 00°15'37" W	77.50
L47	N 59°29'00" E	19.46
L48	NOT USED	-----
L49	N 10°45'37" W	60.58
L50	N 89°44'23" E	50.00
L51	N 89°44'23" E	50.00
L52	N 89°44'23" E	50.00
L53	N 89°44'23" E	50.00
L54	N 89°44'23" E	50.00
L55	N 89°44'23" E	63.83
L56	N 10°45'37" W	78.18
L57	N 89°44'23" E	50.00
L58	N 89°44'23" E	50.00
L59	N 89°44'23" E	50.00
L60	N 89°44'23" E	50.00

LINE	BEARING	DISTANCE
L61	N 89°44'23" E	50.00
L62	N 89°44'23" E	50.00
L63	S 10°45'37" E	76.28
L64	S 10°45'37" E	19.12
L65	S 00°15'37" E	56.20
L66	S 00°15'37" E	70.00
L67	S 00°15'37" E	70.00
L68	S 00°15'37" E	70.00
L69	S 00°15'37" E	80.00
L70	S 00°15'37" E	7.50
L71	S 86°23'52" W	7.87
L72	S 89°44'23" W	68.65
L73	S 89°44'23" W	70.00
L74	S 89°44'23" W	70.00
L75	S 89°44'23" W	70.00
L76	S 89°44'23" W	70.00
L77	S 89°44'23" W	70.00
L78	N 00°15'37" W	6.20
L79	N 79°11'23" E	8.45
L80	S 79°11'23" W	50.00
L81	S 10°17'23" W	5.95
L82	N 10°17'23" E	50.00
L83	S 00°15'37" E	6.69
L84	S 10°45'37" E	17.95
L85	N 00°15'37" W	17.50
L86	S 89°44'23" W	12.50
L87	N 00°15'37" W	27.50
L88	N 00°15'37" W	13.82
L89	S 00°15'37" E	22.01
L90	S 00°15'37" E	22.50
L91	S 10°45'37" E	2.70
L92	S 00°15'37" E	14.12
L93	S 63°43'28" E	26.08
L94	N 63°43'28" W	26.07
L95	N 00°15'37" W	7.50
L96	S 10°45'37" E	30.96
L97	S 10°45'37" E	9.61
L98	S 00°15'37" E	6.69
L99	S 10°48'37" E	5.95
L100	N 10°48'37" W	50.00
L101	S 79°42'34" E	50.00
L102	N 79°42'34" W	27.46
L103	N 79°42'34" W	22.54
L104	S 89°44'23" W	27.84
L105	S 89°44'23" W	28.85
L106	S 62°23'02" E	19.03

SEE BOOK 57 PAGE 015 M&P
2003-1

S24,T15S,R15E

:\MP57\57015_LA- 09/12/03 SCK DML

0 100 200 300 400

FEET

"ELECTRONIC DATA PROVIDED"