ASSESSOR'S RECORD MAP

225-32

FAIRWAY TERRACE
LOTS 1-30 & COMMON ELEMENTS A - D
FIRST FLOOR

(RESUB 50/086 M&P)
(RESUB 52/003 M&P)

ALL IN GOLDER RANCH F.D.

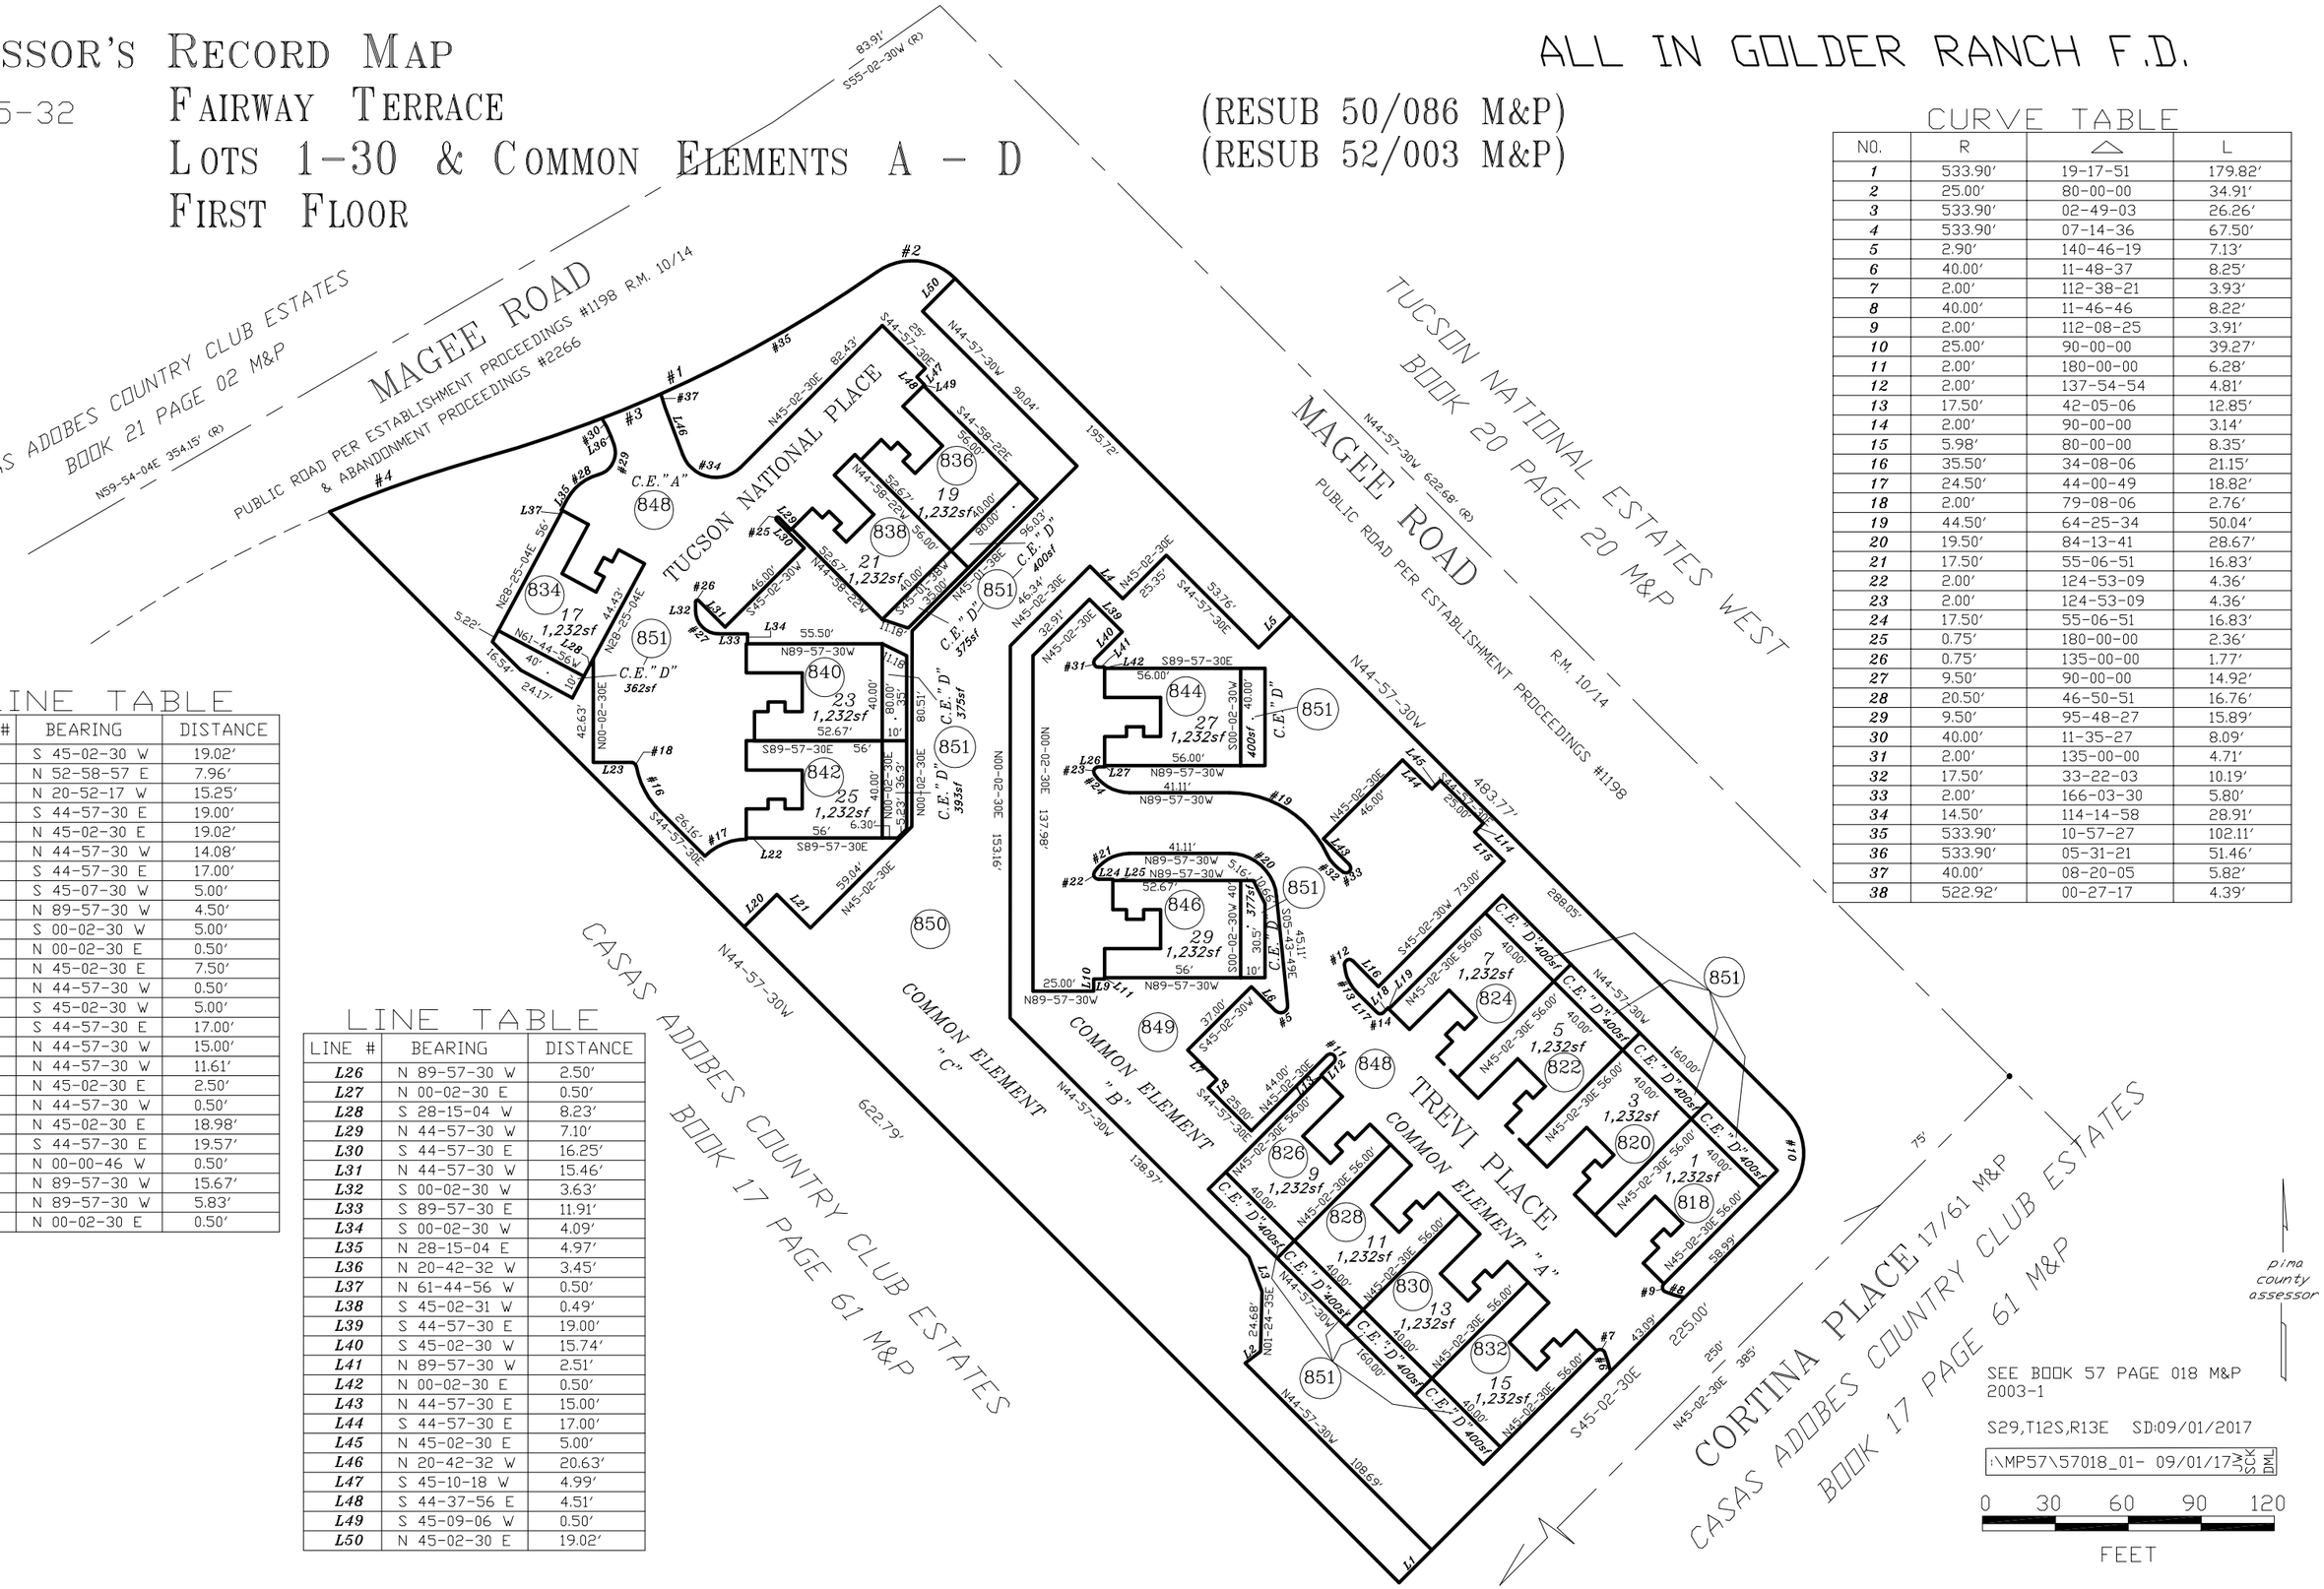

CURVE TABLE

NO.	R	△	L
1	533.90'	19-17-51	179.82'
2	25.00'	80-00-00	34.91'
3	533.90'	02-49-03	26.26'
4	533.90'	07-14-36	67.50'
5	2.90'	140-46-19	7.13'
6	40.00'	11-48-37	8.25'
7	2.00'	112-38-21	3.93'
8	40.00'	11-46-46	8.22'
9	2.00'	112-08-25	3.91'
10	25.00'	90-00-00	39.27'
11	2.00'	180-00-00	6.28'
12	2.00'	137-54-54	4.81'
13	17.50'	42-05-06	12.85'
14	2.00'	90-00-00	3.14'
15	5.98'	80-00-00	8.35'
16	35.50'	34-08-06	21.15'
17	24.50'	44-00-49	18.82'
18	2.00'	79-08-06	2.76'
19	44.50'	64-25-34	50.04'
20	19.50'	84-13-41	28.67'
21	17.50'	55-06-51	16.83'
22	2.00'	124-53-09	4.36'
23	2.00'	124-53-09	4.36'
24	17.50'	55-06-51	16.83'
25	0.75'	180-00-00	2.36'
26	0.75'	135-00-00	1.77'
27	9.50'	90-00-00	14.92'
28	20.50'	46-50-51	16.76'
29	9.50'	95-48-27	15.89'
30	40.00'	11-35-27	8.09'
31	2.00'	135-00-00	4.71'
32	17.50'	33-22-03	10.19'
33	2.00'	166-03-30	5.80'
34	14.50'	114-14-58	28.91'
35	533.90'	10-57-27	102.11'
36	533.90'	05-31-21	51.46'
37	40.00'	08-20-05	5.82'
38	522.92'	00-27-17	4.39'

LINE TABLE

LINE #	BEARING	DISTANCE
L1	S 45-02-30 W	19.02'
L2	N 52-58-57 E	7.96'
L3	N 20-52-17 W	15.25'
L4	S 44-57-30 E	19.00'
L5	N 45-02-30 E	19.02'
L6	N 44-57-30 W	14.08'
L7	S 44-57-30 E	17.00'
L8	S 45-07-30 W	5.00'
L9	N 89-57-30 W	4.50'
L10	S 00-02-30 W	5.00'
L11	N 00-02-30 E	0.50'
L12	N 45-02-30 E	7.50'
L13	N 44-57-30 W	0.50'
L14	S 45-02-30 W	5.00'
L15	S 44-57-30 E	17.00'
L16	N 44-57-30 W	15.00'
L17	N 44-57-30 W	11.61'
L18	N 45-02-30 E	2.50'
L19	N 44-57-30 W	0.50'
L20	N 45-02-30 E	18.98'
L21	S 44-57-30 E	19.57'
L22	N 00-00-46 W	0.50'
L23	N 89-57-30 W	15.67'
L24	N 89-57-30 W	5.83'
L25	N 00-02-30 E	0.50'

LINE TABLE

LINE #	BEARING	DISTANCE
L26	N 89-57-30 W	2.50'
L27	N 00-02-30 E	0.50'
L28	S 28-15-04 W	8.23'
L29	N 44-57-30 W	7.10'
L30	S 44-57-30 E	16.25'
L31	N 44-57-30 W	15.46'
L32	S 00-02-30 W	3.63'
L33	S 89-57-30 E	11.91'
L34	S 00-02-30 W	4.09'
L35	N 28-15-04 E	4.97'
L36	N 20-42-32 W	3.45'
L37	N 61-44-56 W	0.50'
L38	S 45-02-31 W	0.49'
L39	S 44-57-30 E	19.00'
L40	S 45-02-30 W	15.74'
L41	N 89-57-30 W	2.51'
L42	N 00-02-30 E	0.50'
L43	N 44-57-30 E	15.00'
L44	S 44-57-30 E	17.00'
L45	N 45-02-30 E	5.00'
L46	N 20-42-32 W	20.63'
L47	S 45-10-18 W	4.99'
L48	S 44-37-56 E	4.51'
L49	S 45-09-06 W	0.50'
L50	N 45-02-30 E	19.02'