ASSESSOR'S RECORD MAP

116-20

RIO NUEVO (AMENDED)
BLOCKS 001-015 & COMMON AREAS A - C
LAYOUT

(RESUB OF 03/037)
(RESUB OF 04/037)
(RESUB OF 56/045)

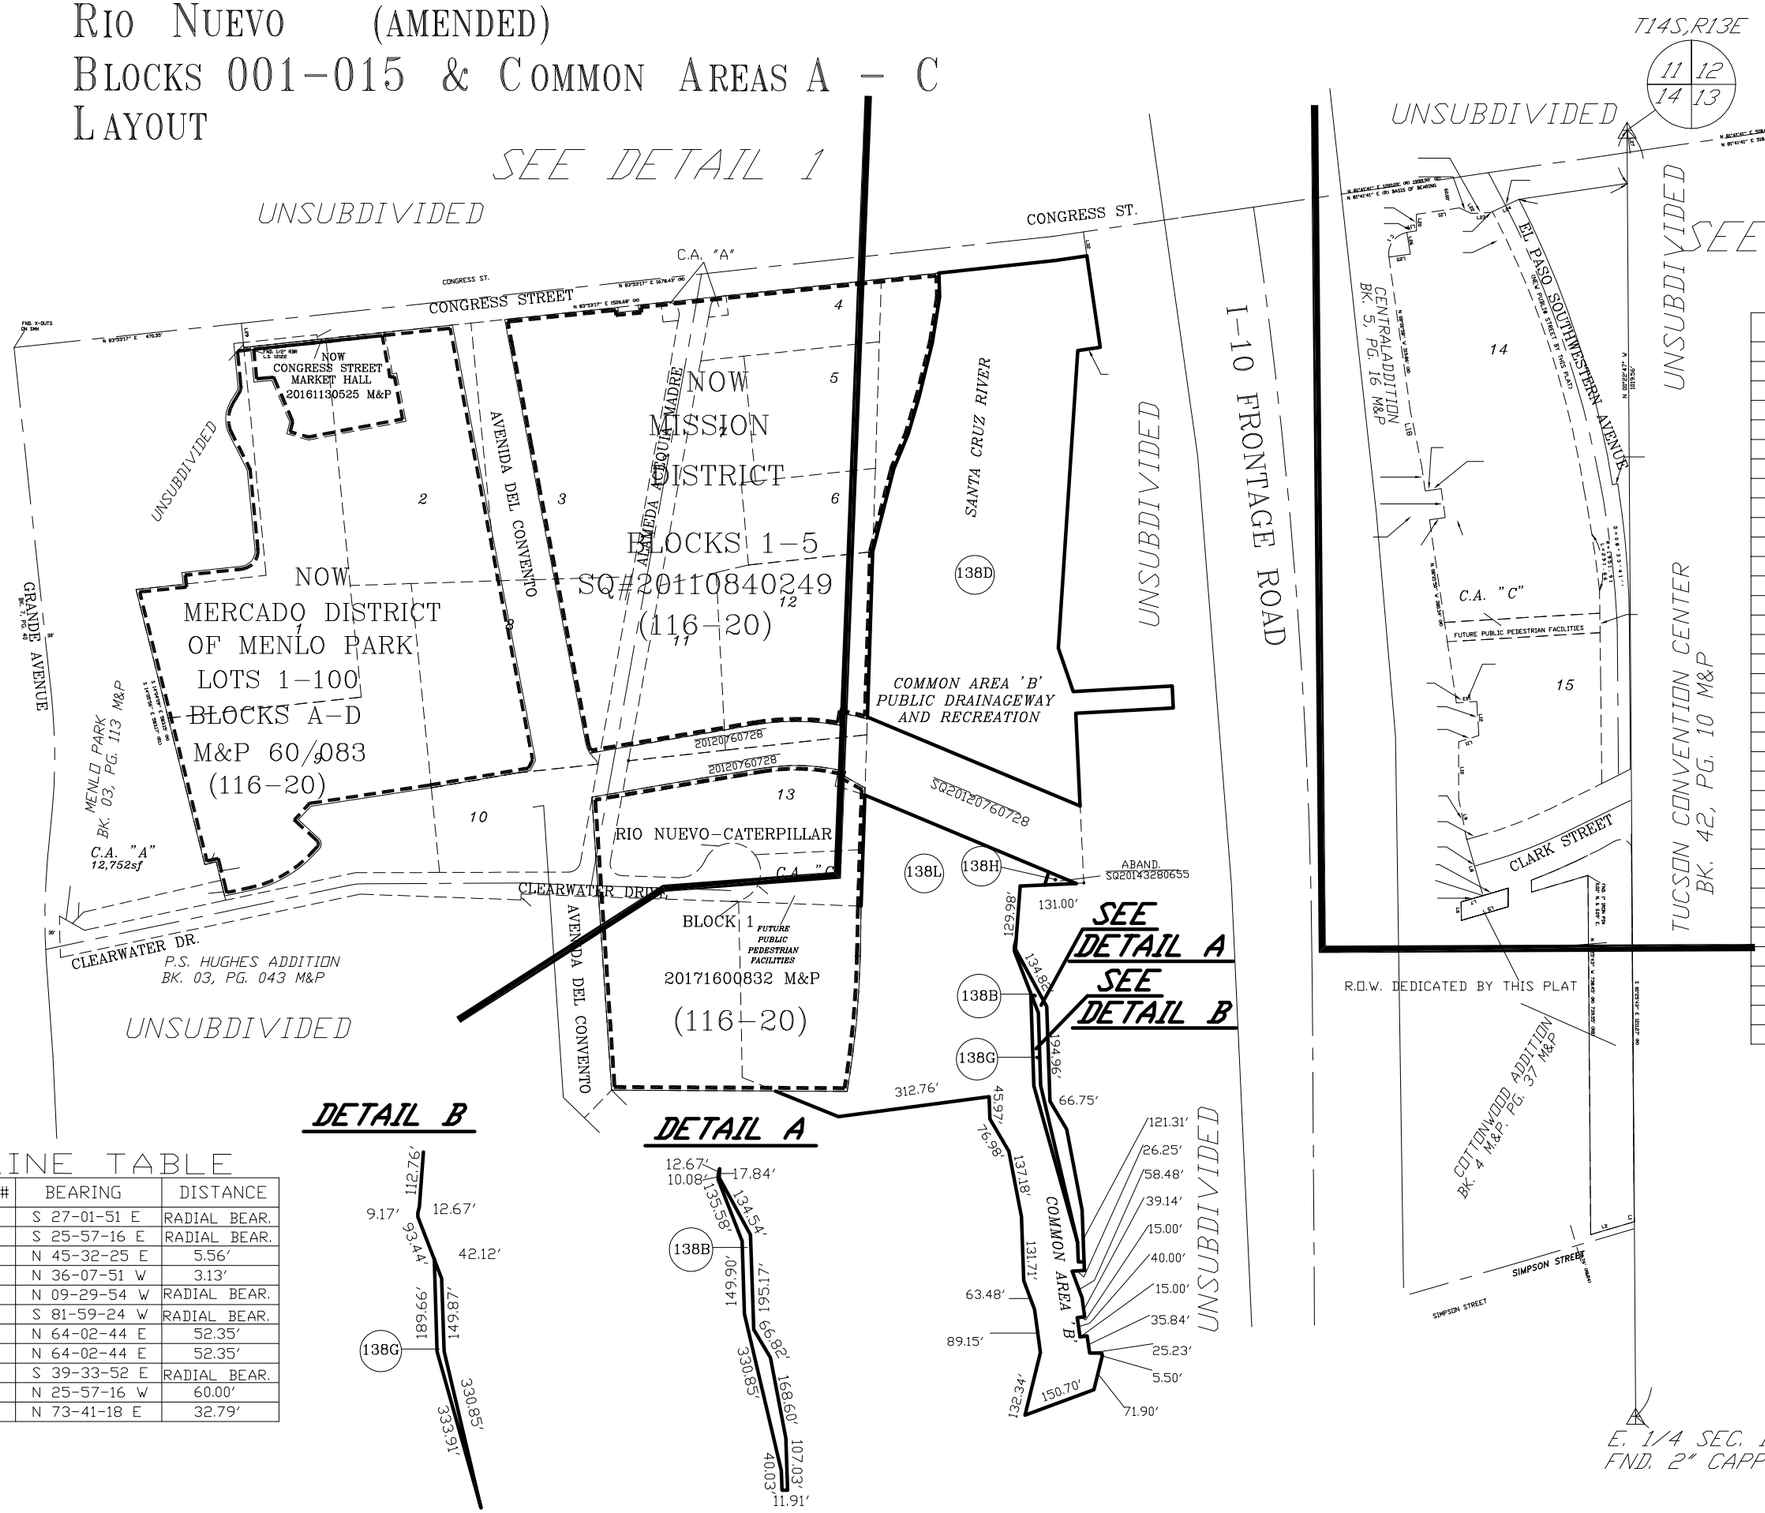

CURVE TABLE

NO.	R	△	L
1	25.00'	73-38-25	32.13'
2	25.00'	106-21-35	46.41'
3	1146.28'	11-41-41	233.97'
4	1432.42'	08-38-51	216.19'
5			
6		NOT USED	
7	25.00'	79-33-52	34.72'
8	25.00'	98-12-19	42.85'
9	56.00'	69-18-06	67.73'
10	60.00'	120-07-06	125.79'
11	894.93'	05-45-08	89.85'
12	954.93'	09-38-34	160.71'
13	600.00'	11-57-42	125.26'
14	470.00'	13-36-36	111.64'
15	1880.91'	20-49-39	683.72'
16	1910.91'	19-40-29	656.18'
17	45.00'	88-30-42	69.52'
18	1014.93'	05-36-31	99.35'
19	226.49'	18-30-19	73.15'
20	1951.91'	08-33-41	291.66'
21	1940.91'	18-22-26	622.42'
22	1402.42'	03-28-22	85.00'
23	180.00'	11-45-30	36.94'
24	75.00'	93-05-17	121.85'
25	10.00'	90-40-11	15.82'
26	1880.91'	00-50-56	27.87'
27	4500.00'	02-28-18	194.12'
28	1014.93'	01-10-14	20.74'
29	894.93'	03-32-56	55.43'
30	894.93'	06-05-38	95.18'
31	1014.93'	02-51-48	50.72'
32	60.00'	129-11-00	135.28'
33	1432.42'	07-35-13	189.68'
34	336.49'	06-15-22	36.74'
35	25.00'	86-04-47	37.56'
36	25.00'	113-31-14	49.53'

LINE TABLE

LINE #	BEARING	DISTANCE
L1	S 27-01-51 E	RADIAL BEAR.
L2	S 25-57-16 E	RADIAL BEAR.
L3	N 45-32-25 E	5.56'
L4	N 36-07-51 W	3.13'
L5	N 09-29-54 W	RADIAL BEAR.
L6	S 81-59-24 W	RADIAL BEAR.
L7	N 64-02-44 E	52.35'
L8	N 64-02-44 E	52.35'
L9	S 39-33-52 E	RADIAL BEAR.
L10	N 25-57-16 W	60.00'
L11	N 73-41-18 E	32.79'

pima county assessor

SEE BOOK 57 PAGE 040 M&P 2018-1

S14,T14S,R13E

:\MP57\57040_LA- 08/03/17 DML

0 150 300 450 600
FEET

"ELECTRONIC DATA PROVIDED"

CCS