# ASSESSOR'S RECORD MAP
## RILLITO CROSSING
## BLOCKS 1-2

110-03

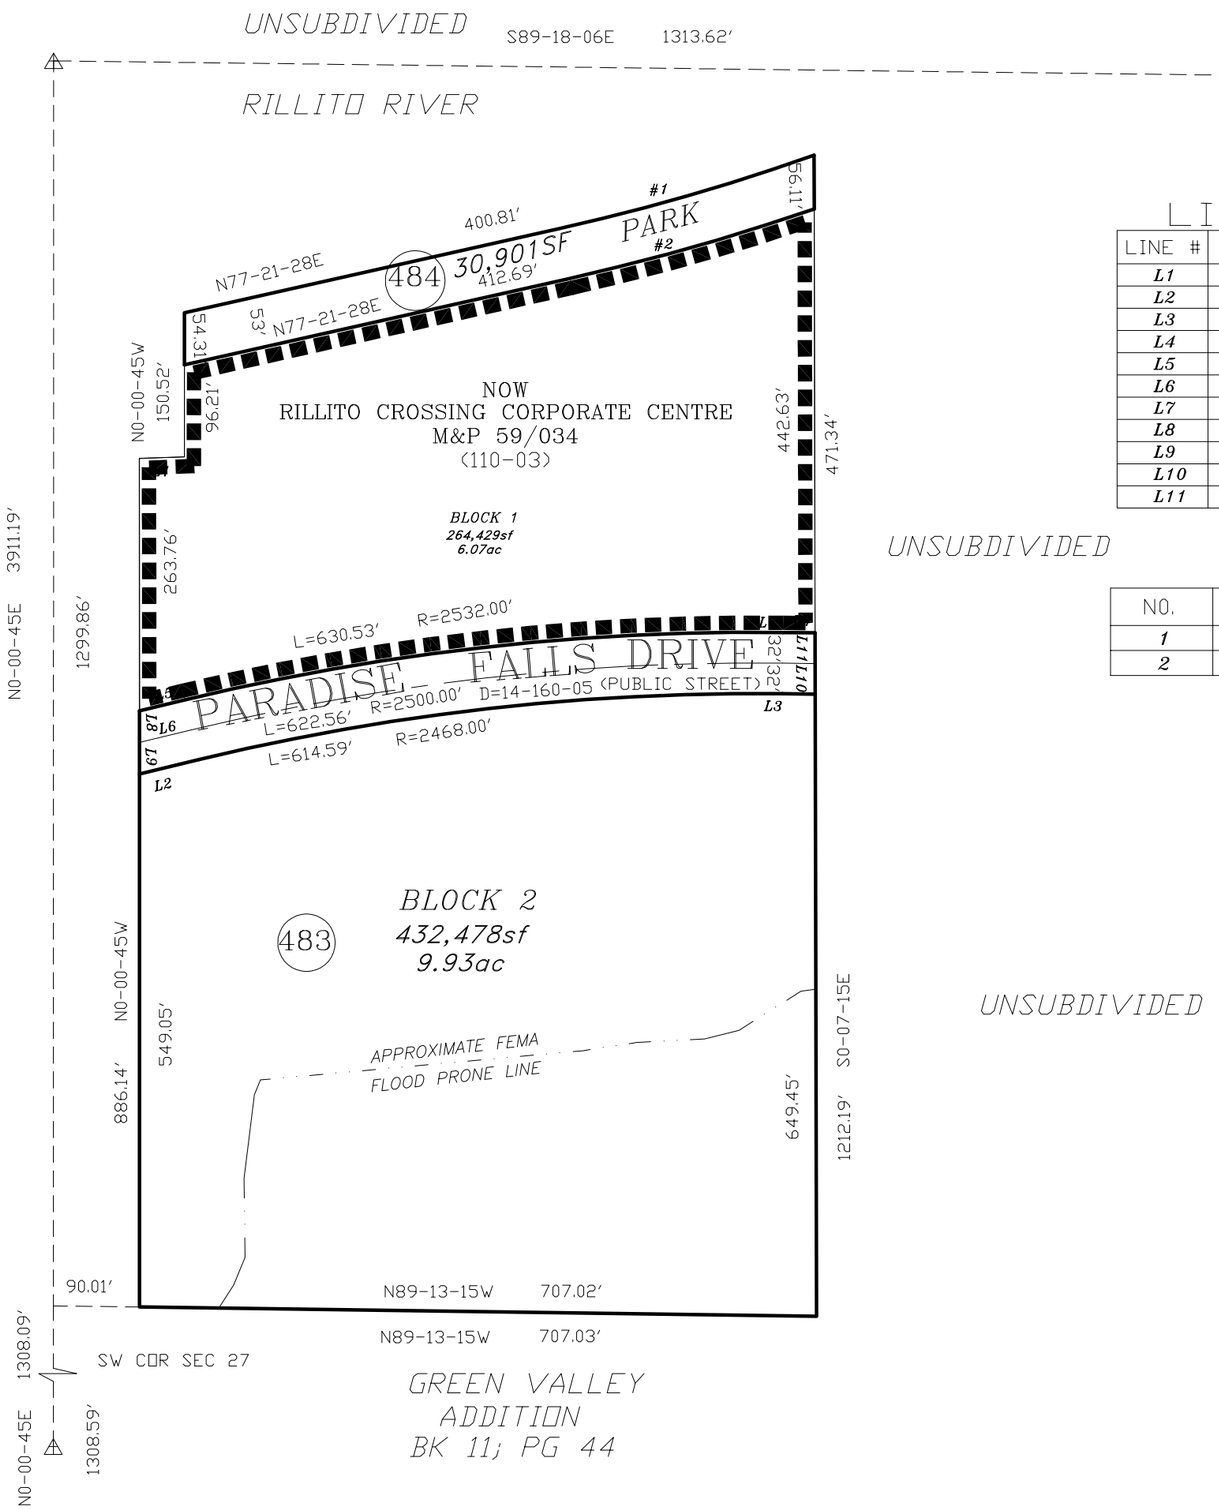


UNSUBDIVIDED

## LINE TABLE

| LINE # | BEARING | DISTANCE |
|---|---|---|
| L1 | N88-21-23E | 47.02' |
| L2 | N76-25-49E | 63.91' |
| L3 | S89-18-06E | 34.45' |
| L4 | N89-18-06W | 33.54' |
| L5 | S76-25-49W | 48.48' |
| L6 | N76-25-49E | 56.19' |
| L7 | S89-18-06E | 34.00' |
| L8 | S0-00-45E | 32.92' |
| L9 | S0-00-45E | 32.92' |
| L10 | N0-07-15W | 32.00' |
| L11 | N0-07-15W | 32.00' |

## CURVE TABLE

| NO. | R | △ | L |
|---|---|---|---|
| 1 | 2311.16 | 6-52-52 | 277.40' |
| 2 | 2364.16' | 6-25-46 | 265.15' |

pima county assessor

SEE BOOK 57 PAGE 041 M&P 2006-1

S27,T13S,R14E

:\MP57\57041- 02/27/06 SCK

0 75 150 225 300

FEET

**"ELECTRONIC DATA PROVIDED"**