ASSESSOR'S RECORD MAP

109-17

MANITOU RIDGE
LOTS 001-005

(RESUB M&P11010)

CURVE TABLE

NO.	R	△	L
1	50.00	167-23-18	146.07'
2	50.00	66-13-23	57.79'
3	50.00	127-14-50	111.04'
4	217.73	43-57-43	167.06'
5	153.81	43-55-12	117.90'
11	217.73	10-36-17	40.30'
12	217.73	33-21-26	126.76'
13	50.00	33-06-41	28.90'
14	50.00'	33-06-41	28.90'
15	50.00'	39-59-27	34.90'

LINE TABLE

LINE #	BEARING	DISTANCE
L1	N89-35-33E	25.00'
L2	N57-23-00W	29.79'
L3	N89-35-33E	84.58'
L4	N89-36-35E	52.66'

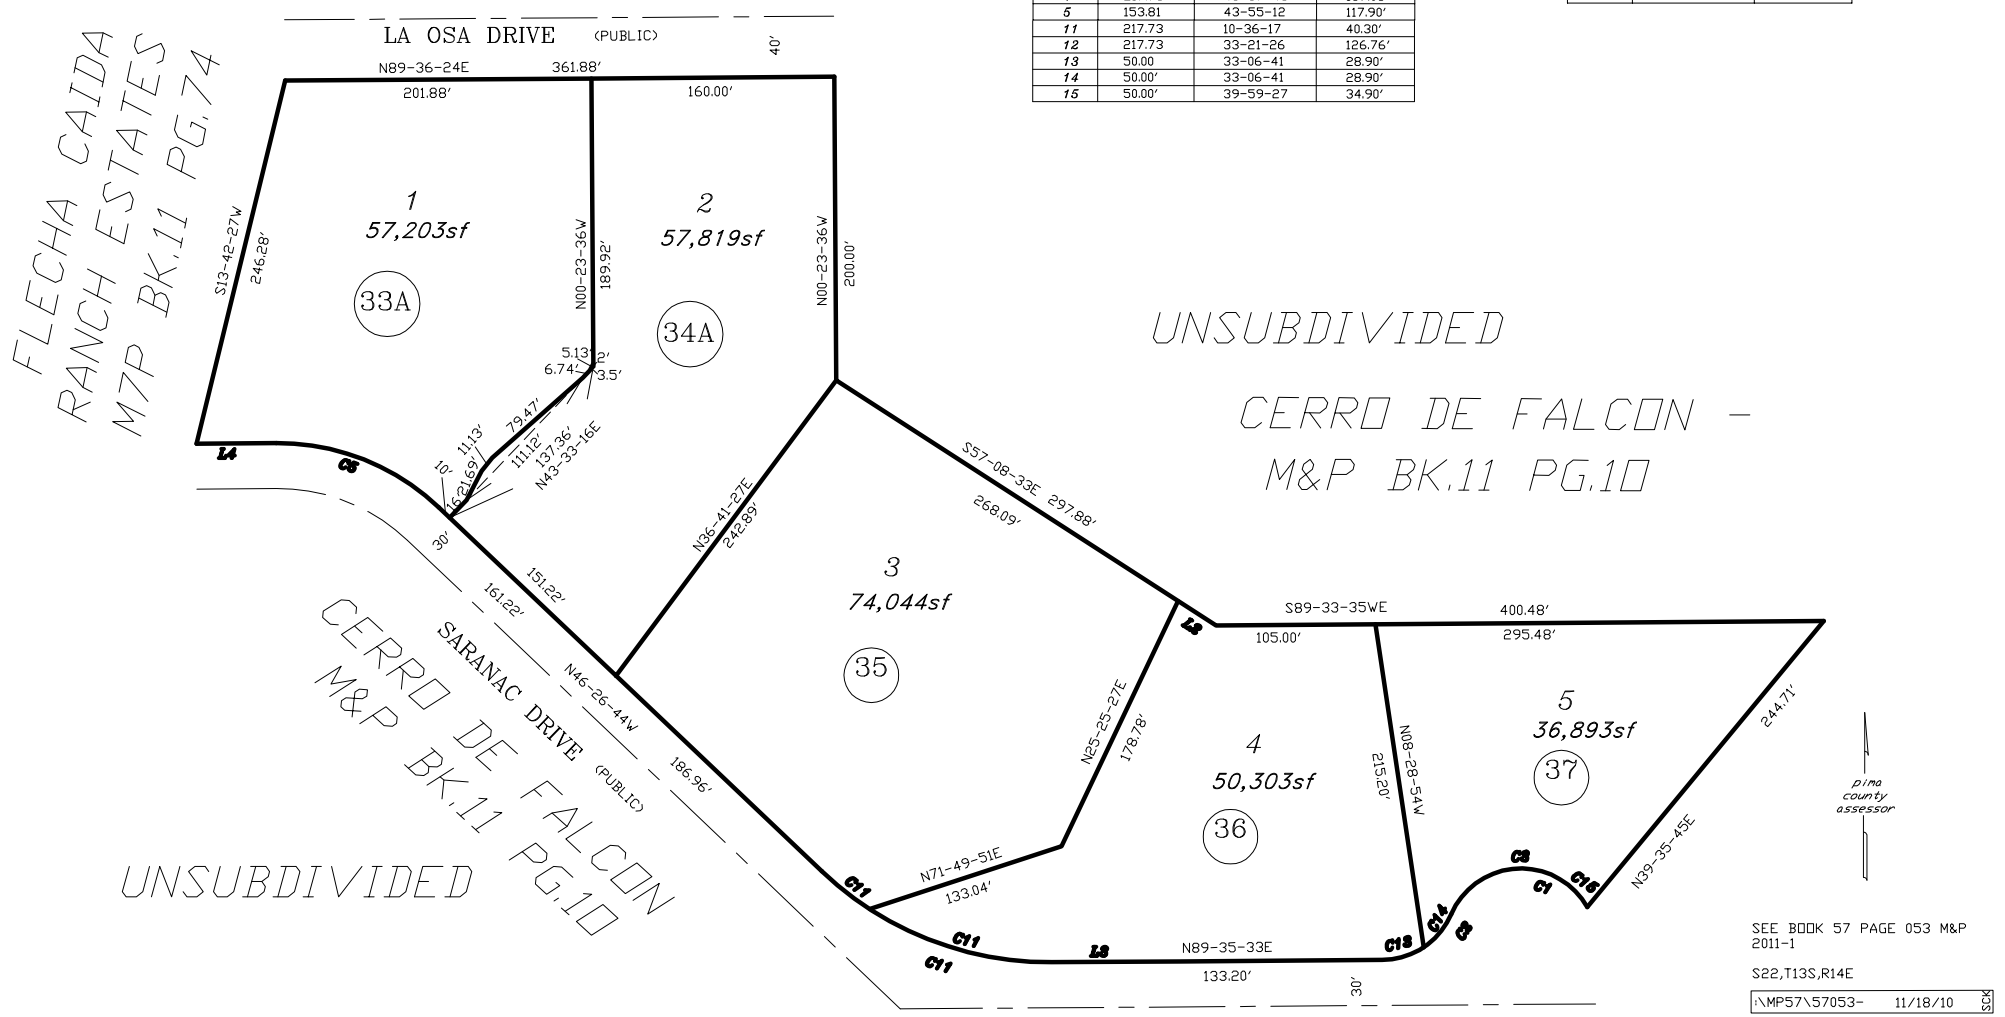

SEE BOOK 57 PAGE 053 M&P 2011-1

S22,T13S,R14E

\MP57\57053- 11/18/10 SCK

0 40 80 120 160

FEET

"ELECTRONIC DATA PROVIDED"