ASSESSOR'S RECORD MAP
THE ESTATES AT STARR PASS
LOTS 1-14 & COMMON AREA A

116-09

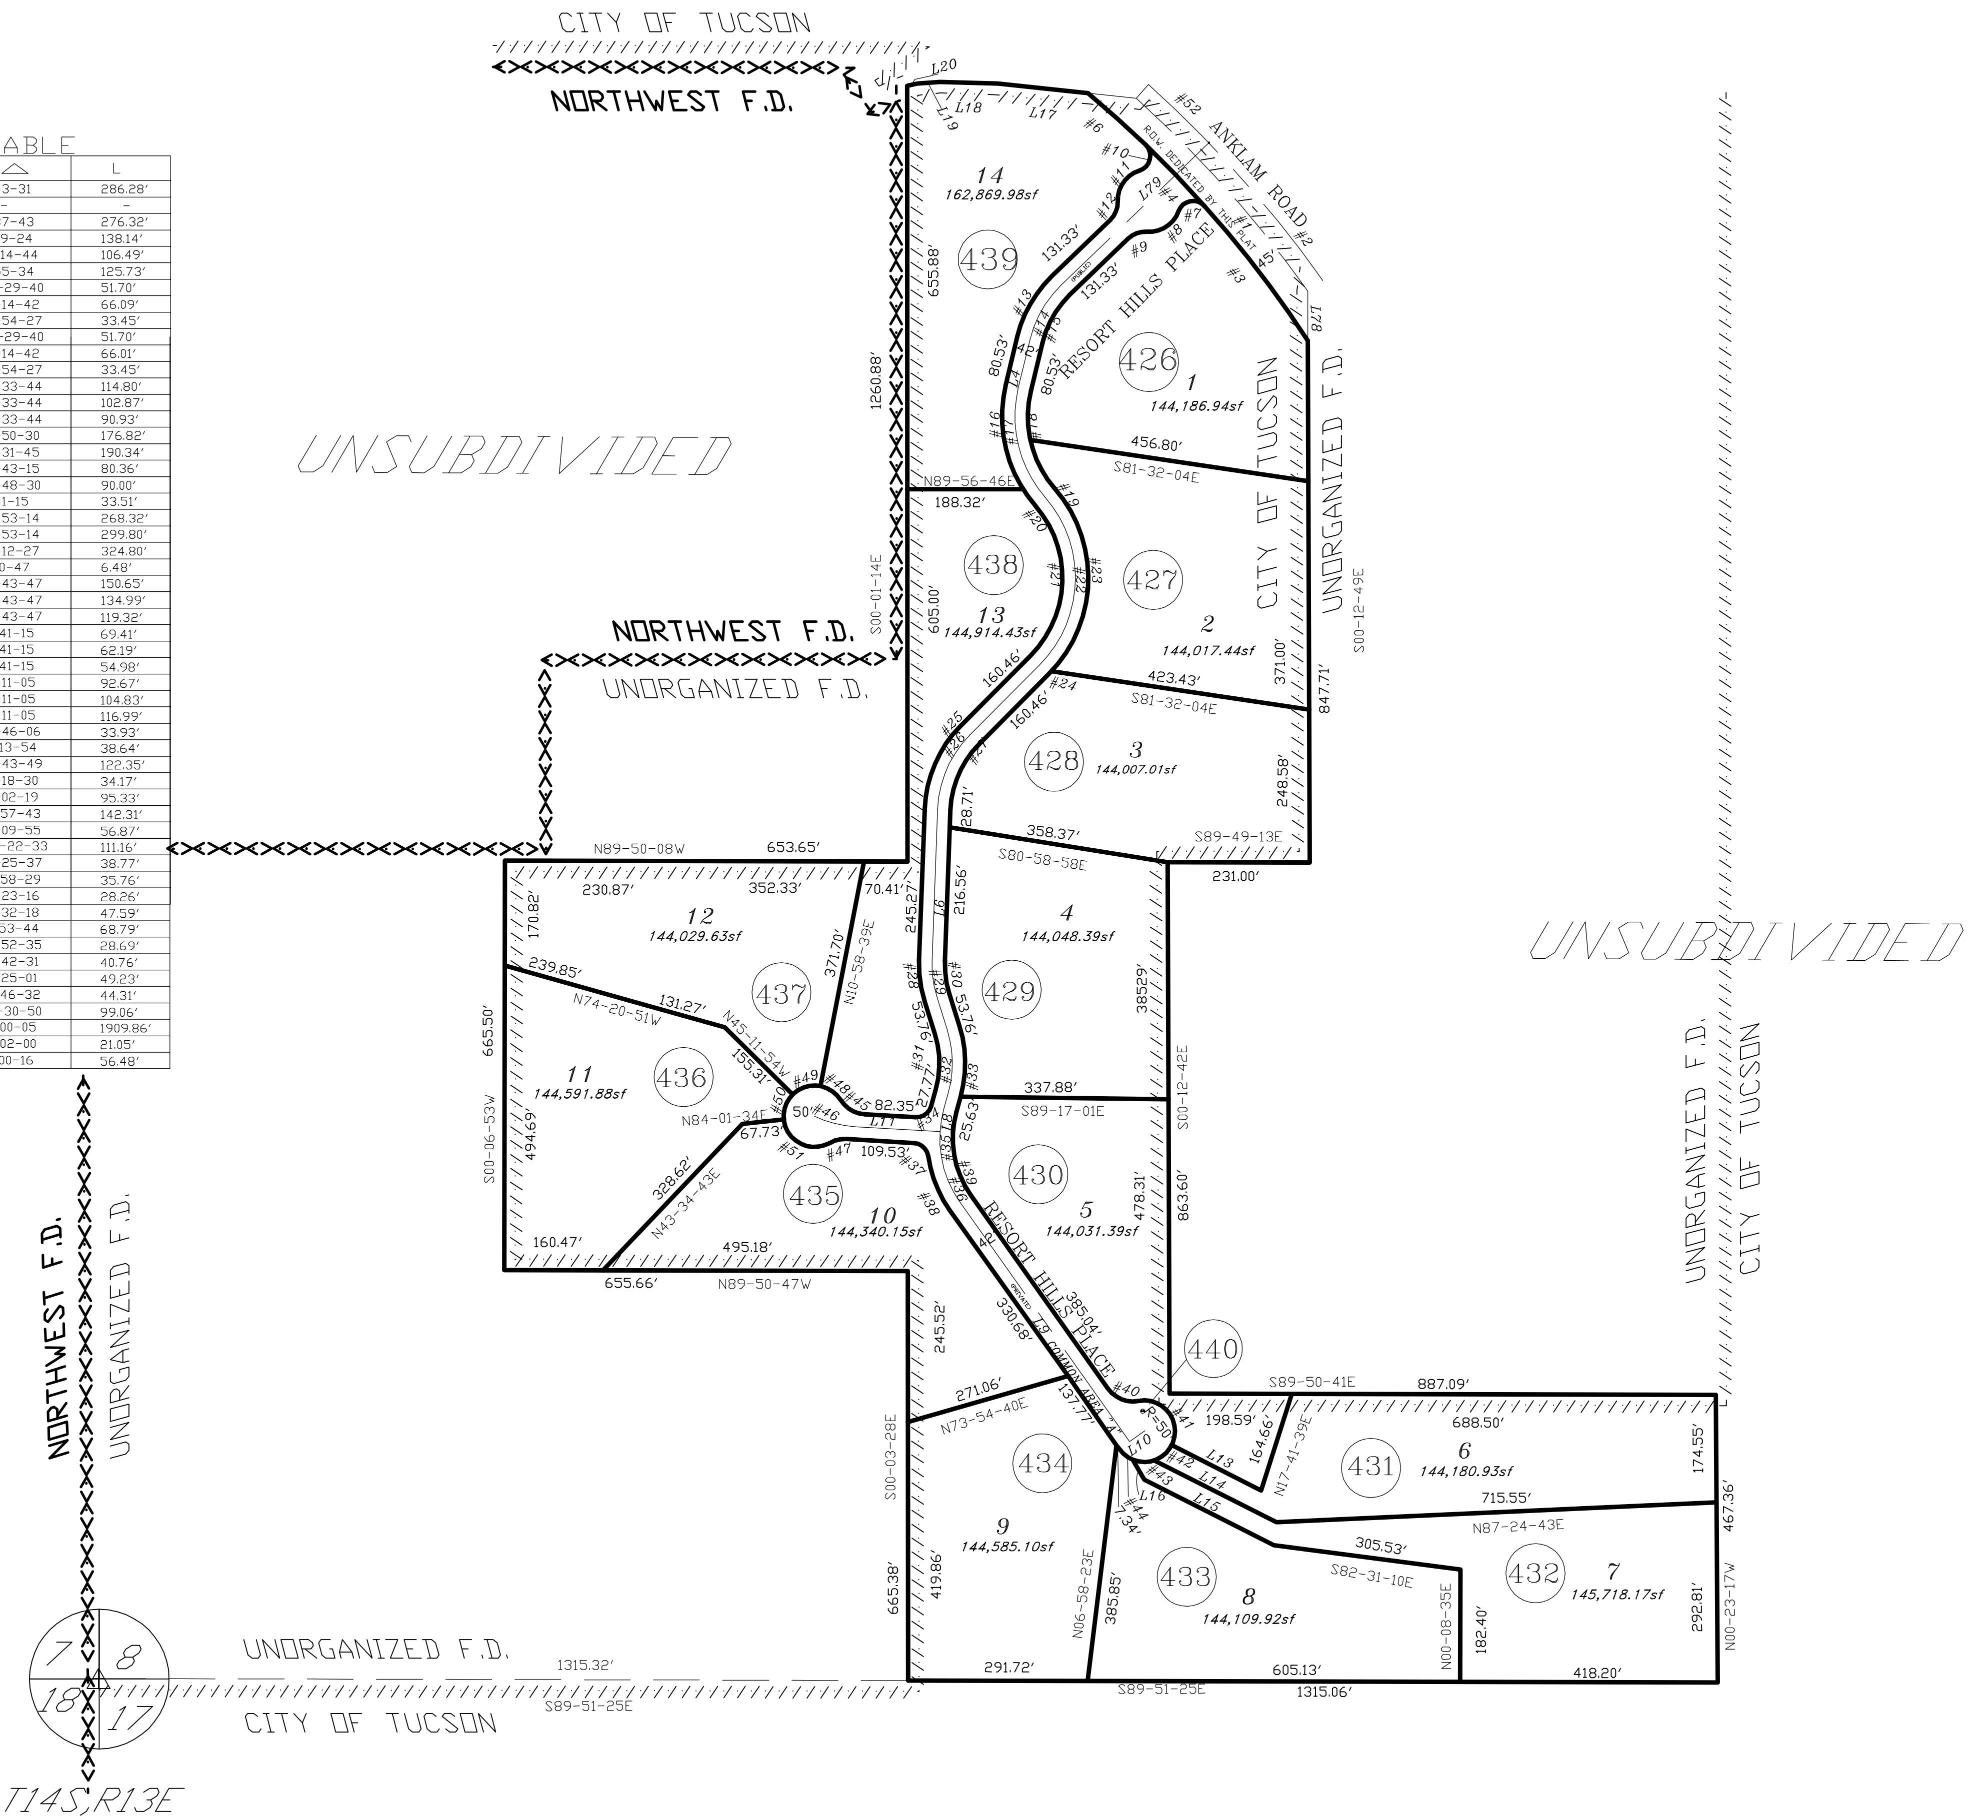

CURVE TABLE

NO.	R	△	L
1	1879.86'	8-43-31	286.28'
2	-	-	-
3	1834.86'	8-37-43	276.32'
4	1834.86'	2-09-24	138.14'
5	1834.86'	03-14-44	106.49'
6	25.00'	3-55-34	125.73'
7	51.00'	118-29-40	51.70'
8	40.00'	74-14-42	66.09'
9	40.00'	47-54-27	33.45'
10	25.00'	118-29-40	51.70'
11	51.00'	74-14-42	66.01'
12	40.00'	47-54-27	33.45'
13	202.00'	32-33-44	114.80'
14	181.00'	32-33-44	102.87'
15	160.00'	32-33-44	90.93'
16	221.00'	45-50-30	176.82'
17	200.00'	54-31-45	190.34'
18	179.00'	25-43-15	80.36'
19	179.00'	28-48-30	90.00'
20	221.00'	8-41-15	33.51'
21	179.00'	85-53-14	268.32'
22	200.00'	85-53-14	299.80'
23	211.00'	84-12-27	324.80'
24	221.00'	1-40-47	6.48'
25	202.00'	42-43-47	150.65'
26	181.00'	42-43-47	134.99'
27	160.00'	42-43-47	119.32'
28	202.00'	19-41-15	69.41'
29	181.00'	19-41-15	62.19'
30	160.00'	19-41-15	54.98'
31	160.00'	33-11-05	92.67'
32	181.00'	33-11-05	104.83'
33	202.00'	33-11-05	116.99'
34	25.00'	77-46-06	33.93'
35	181.00'	12-13-54	38.64'
36	181.00'	38-43-49	122.35'
37	25.00'	78-18-30	34.17'
38	202.00'	27-02-19	95.33'
39	160.00'	50-57-43	142.31'
40	50.00'	65-09-55	56.87'
41	50.00'	127-22-33	111.16'
42	50.00'	44-25-37	38.77'
43	50.00'	40-58-29	35.76'
44	50.00'	32-23-16	28.26'
45	50.00'	54-32-18	47.59'
46	180.00'	21-53-44	68.79'
47	50.00'	32-52-35	28.69'
48	50.00'	46-42-31	40.76'
49	50.00'	56-25-01	49.23'
50	50.00'	50-46-32	44.31'
51	50.00'	113-30-50	99.06'
52	136.32'	04-00-05	1909.86'
53	150.00'	08-02-00	21.05'
54	212.00'	15-00-16	56.48'

LINE TABLE

LINE #	BEARING	DISTANCE
L1	-	-
L2	-	-
L3	-	-
L4	S13-29-43W	80.53'
L5	S44-51-11W	160.46'
L6	S02-07-24W	245.27'
L7	S17-33-51E	53.76'
L8	S15-37-14W	25.63'
L9	S35-20-29E	475.79'
L10	N54-39-31E	30.00'
L11	N86-36-40W	137.98'
L12	S87-37-27W	30.00'
L13	N63-07-51W	162.72'
L14	N63-07-51W	222.66'
L15	N63-07-51W	236.05'
L16	N30-40-25W	37.57'
L17	S83-52-43E	225.98'
L18	S88-37-04E	94.18'
L19	N85-52-55E	36.63'
L20	N78-58-02E	17.22'
L21	N72-26-09E	24.18'
L22	S45-42-25W	98.12'
L23	S24-01-27E	95.23'
L24	S44-19-06W	245.17'
L25	S35-17-06E	81.11'
L26	S00-00-00E	114.84'
L27	S15-34-00E	107.83'
L28	S15-32-16W	107.96'
L29	S00-25-05W	134.18'
L30	S39-22-55W	219.97'
L31	N48-35-23W	41.16'
L32	-	-
L33	-	-
L34	N26-47-58W	242.55'
L35	N19-03-11E	225.80'
L36	N21-56-28W	100.52'
L37	N83-20-56W	184.25'
L38	S80-44-16W	161.00'
L39	N61-24-51W	203.47'
L40	N89-08-01W	467.26'
L41	S46-24-43W	124.44'
L42	S05-12-48W	75.24'
L43	S62-26-48E	104.81'
L44	N73-46-31E	146.42'
L45	S15-01-51W	133.58'
L46	S30-37-14E	74.69'
L47	S77-01-51E	82.96'
L48	N35-29-37E	185.66'
L49	S67-09-31E	56.87'
L50	S33-50-38W	145.74'
L51	S87-22-19E	151.46'
L52	N70-24-28E	143.33'
L53	S31-10-24E	89.19'
L54	S54-03-17E	94.05'
L55	S02-32-40E	252.43'
L56	S68-47-55E	66.32'
L57	S01-16-39W	339.61'
L58	S27-05-12E	235.68'
L59	S16-43-09W	124.77'
L60	N76-21-25W	209.54'
L61	S71-26-12W	151.25'
L62	S15-26-22W	142.08'
L63	S10-25-26E	179.10'
L64	S34-31-20E	97.17'
L65	S64-30-50E	120.17'
L66	S28-46-35E	114.36'
L67	S33-47-08W	246.66'
L68	S39-40-49E	141.56'
L69	S47-34-59W	122.95'
L70	N02-22-33W	24.00'
L71	S30-30-20W	59.09'
L72	N69-28-21W	93.46'
L73	N03-23-20E	19.86'
L74	N15-37-14E	46.34'
L75	N74-22-46W	30.00'

pima county assessor

SEE BOOK 57 PAGE 60 M&P
2004-2

S08,T14S,R13E

SD:07/10/2017

:\MP57\57060- 07/10/17 MK

0 150 300 450 600
FEET

"ELECTRONIC DATA PROVIDED"

CCS