ASSESSOR'S RECORD MAP

(RESUB 03/115 M&P)

107-12

BALBOA-LAGUNA

LOTS 001-036 & COMMON AREA A - C

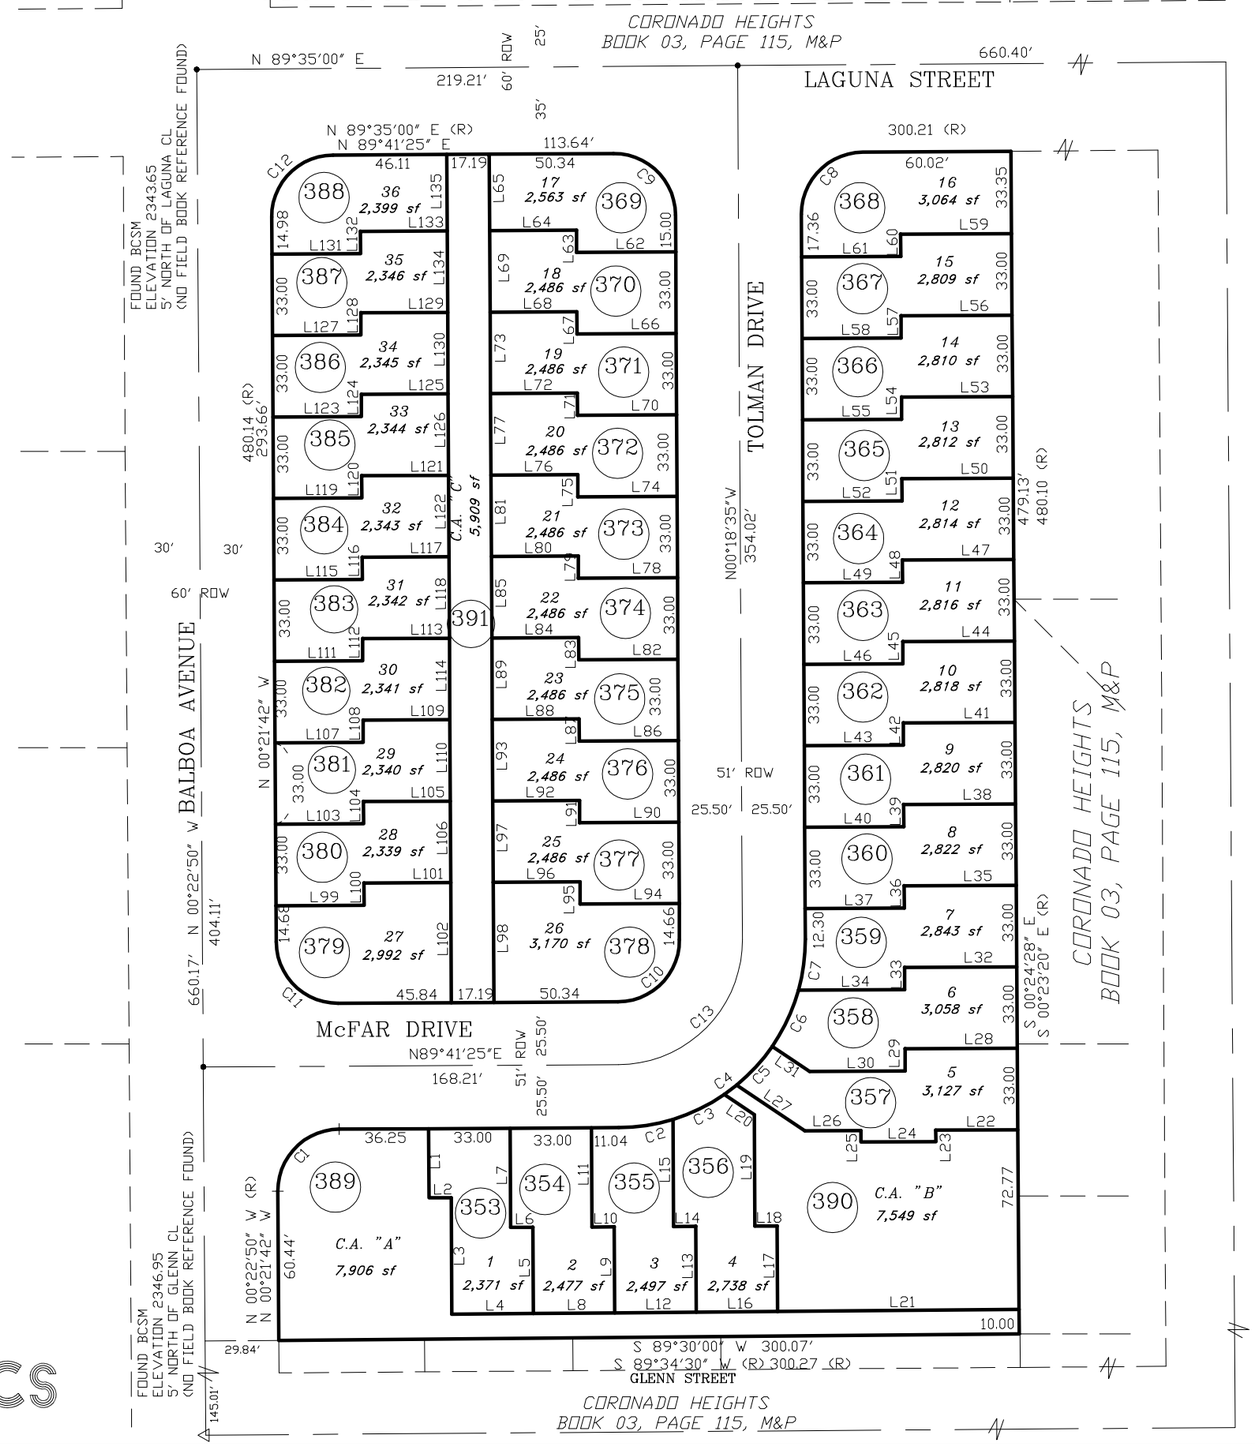

LINE TABLE		
LINE	LENGTH	BEARING
L1	28.03	S00°18'35"E
L2	9.00	S89°41'20"W
L3	47.20	S00°18'35"E
L4	33.00	S89°30'00"W
L5	34.95	S00°18'35"E
L6	9.00	S89°41'17"W
L7	40.17	N00°18'35"W
L8	33.00	S89°30'00"W
L9	34.84	S00°18'35"E
L10	9.00	S89°41'17"W
L11	40.17	N00°18'35"W
L12	33.00	S89°30'00"W
L13	34.73	S00°18'35"E
L14	9.00	S89°41'17"W
L15	43.41	N00°18'35"W
L16	33.00	S89°30'00"W
L17	34.62	S00°18'35"E
L18	9.00	S89°41'17"W
L19	45.12	N00°18'35"W
L20	14.69	N56°08'20"W
L21	97.86	S89°30'00"W
L22	33.26	N89°41'25"E
L23	4.67	N00°18'33"W
L24	30.36	N89°41'25"E
L25	4.66	N00°18'33"W
L26	22.64	N89°41'25"E
L27	33.29	N56°08'20"W
L28	45.48	N89°41'25"E
L29	9.00	S00°18'40"E
L30	38.72	S89°41'25"W
L31	18.25	N56°08'20"W
L32	45.42	N89°41'25"E
L33	9.00	S00°18'40"E
L34	43.04	S89°41'25"W
L35	45.36	N89°41'25"E
L36	9.00	S00°18'40"E
L37	40.17	S89°41'25"W
L38	45.31	N89°41'25"E
L39	9.00	S00°18'40"E
L40	40.17	S89°41'25"W
L41	45.25	N89°41'25"E
L42	9.00	S00°18'40"E
L43	40.17	S89°41'25"W
L44	45.19	N89°41'25"E
L45	9.00	S00°18'40"E
L46	40.17	S89°41'25"W
L47	45.14	N89°41'25"E
L48	9.00	S00°18'40"E
L49	40.17	S89°41'25"W
L50	45.08	N89°41'25"E

LINE TABLE		
LINE	LENGTH	BEARING
L51	9.00	S00°18'40"E
L52	40.17	S89°41'25"W
L53	45.02	N89°41'25"E
L54	9.00	S00°18'40"E
L55	40.17	S89°41'25"W
L56	44.97	N89°41'25"E
L57	9.00	S00°18'40"E
L58	40.17	S89°41'25"W
L59	44.91	N89°41'25"E
L60	9.00	S00°18'40"E
L61	40.17	S89°41'25"W
L62	40.17	N89°41'25"E
L63	9.00	S00°18'29"E
L64	35.17	S89°41'25"W
L65	31.00	N00°18'35"W
L66	40.17	N89°41'25"E
L67	9.00	S00°18'29"E
L68	35.17	S89°41'25"W
L69	33.00	N00°18'35"W
L70	40.17	N89°41'25"E
L71	9.00	S00°18'29"E
L72	35.17	S89°41'25"W
L73	33.00	N00°18'35"W
L74	40.17	N89°41'25"E
L75	9.00	S00°18'29"E
L76	35.17	S89°41'25"W
L77	33.00	N00°18'35"W
L78	40.17	N89°41'25"E
L79	9.00	S00°18'29"E
L80	35.17	S89°41'25"W
L81	33.00	N00°18'35"W
L82	40.17	N89°41'25"E
L83	9.00	S00°18'29"E
L84	35.17	S89°41'25"W
L85	33.00	N00°18'35"W
L86	40.17	N89°41'25"E
L87	9.00	S00°18'29"E
L88	35.17	S89°41'25"W
L89	33.00	N00°18'35"W
L90	40.17	N89°41'25"E
L91	9.00	S00°18'29"E
L92	35.17	S89°41'25"W
L93	33.00	N00°18'35"W
L94	40.17	N89°41'25"E
L95	9.00	S00°18'29"E
L96	35.17	S89°41'25"W
L97	33.00	N00°18'35"W
L98	48.66	N00°18'35"W
L99	35.68	S89°41'25"W
L100	9.00	S00°18'40"E

LINE TABLE		
LINE	LENGTH	BEARING
L101	35.17	N89°41'25"E
L102	48.66	N00°18'35"W
L103	35.71	S89°41'25"W
L104	9.00	S00°18'40"E
L105	35.17	N89°41'25"E
L106	33.00	N00°18'35"W
L107	35.74	S89°41'25"W
L108	9.00	S00°18'40"E
L109	35.17	N89°41'25"E
L110	33.00	N00°18'35"W
L111	35.77	S89°41'25"W
L112	9.00	S00°18'40"E
L113	35.17	N89°41'25"E
L114	33.00	N00°18'35"W
L115	35.80	S89°41'25"W
L116	9.00	S00°18'40"E
L117	35.17	N89°41'25"E
L118	33.00	N00°18'35"W
L119	35.83	S89°41'25"W
L120	9.00	S00°18'40"E
L121	35.17	N89°41'25"E
L122	33.00	N00°18'35"W
L123	35.86	S89°41'25"W
L124	9.00	S00°18'40"E
L125	35.17	N89°41'25"E
L126	33.00	N00°18'35"W
L127	35.89	S89°41'25"W
L128	9.00	S00°18'40"E
L129	35.17	N89°41'25"E
L130	33.00	N00°18'35"W
L131	35.92	S89°41'25"W
L132	9.00	S00°18'40"E
L133	35.17	N89°41'25"E
L134	33.00	N00°18'35"W
L135	31.00	N00°18'35"W

CURVE TABLE						
CURVE	LENGTH	RADIUS	TANGENT	DELTA	CHORD	BEARING
C1	39.29	25.00	25.02	90°03'07"	35.37	S44°39'52"W
C2	22.28	76.00	11.22	16°47'48"	22.20	N81°17'31"E
C3	23.19	76.00	11.69	17°29'10"	23.10	N64°09'02"E
C4	6.35	76.00	3.18	4°47'23"	6.35	N53°00'45"E
C5	21.30	76.00	10.72	16°03'33"	21.23	N42°35'17"E
C6	25.29	76.00	12.76	19°03'57"	25.17	N25°01'32"E
C7	20.96	76.00	10.55	15°48'08"	20.89	N07°35'29"E
C8	39.27	25.00	25.00	90°00'00"	35.36	S44°41'25"W
C9	39.27	25.00	25.00	90°00'00"	35.36	N45°18'35"W
C10	39.27	25.00	25.00	90°00'00"	35.36	N44°41'25"E
C11	39.25	25.00	24.98	89°56'53"	35.34	S45°20'08"E
C12	39.29	25.00	25.02	90°03'07"	35.37	S44°39'52"W
C13	79.33	50.50	50.50	90°00'00"	71.42	N44°41'25"E

pima county assessor

SEE BOOK 57 PAGE 061 M&P
2004-1

S36,T13S,R13E

:\MP57\57061- 12/09/03 DML

0 30 60 90 120

FEET

"ELECTRONIC DATA PROVIDED"

CCS