ASSESSOR'S RECORD MAP

101-06

ORANGE GROVE I-10 PLAZA
LOTS 001-020

AREA-CODE
0809

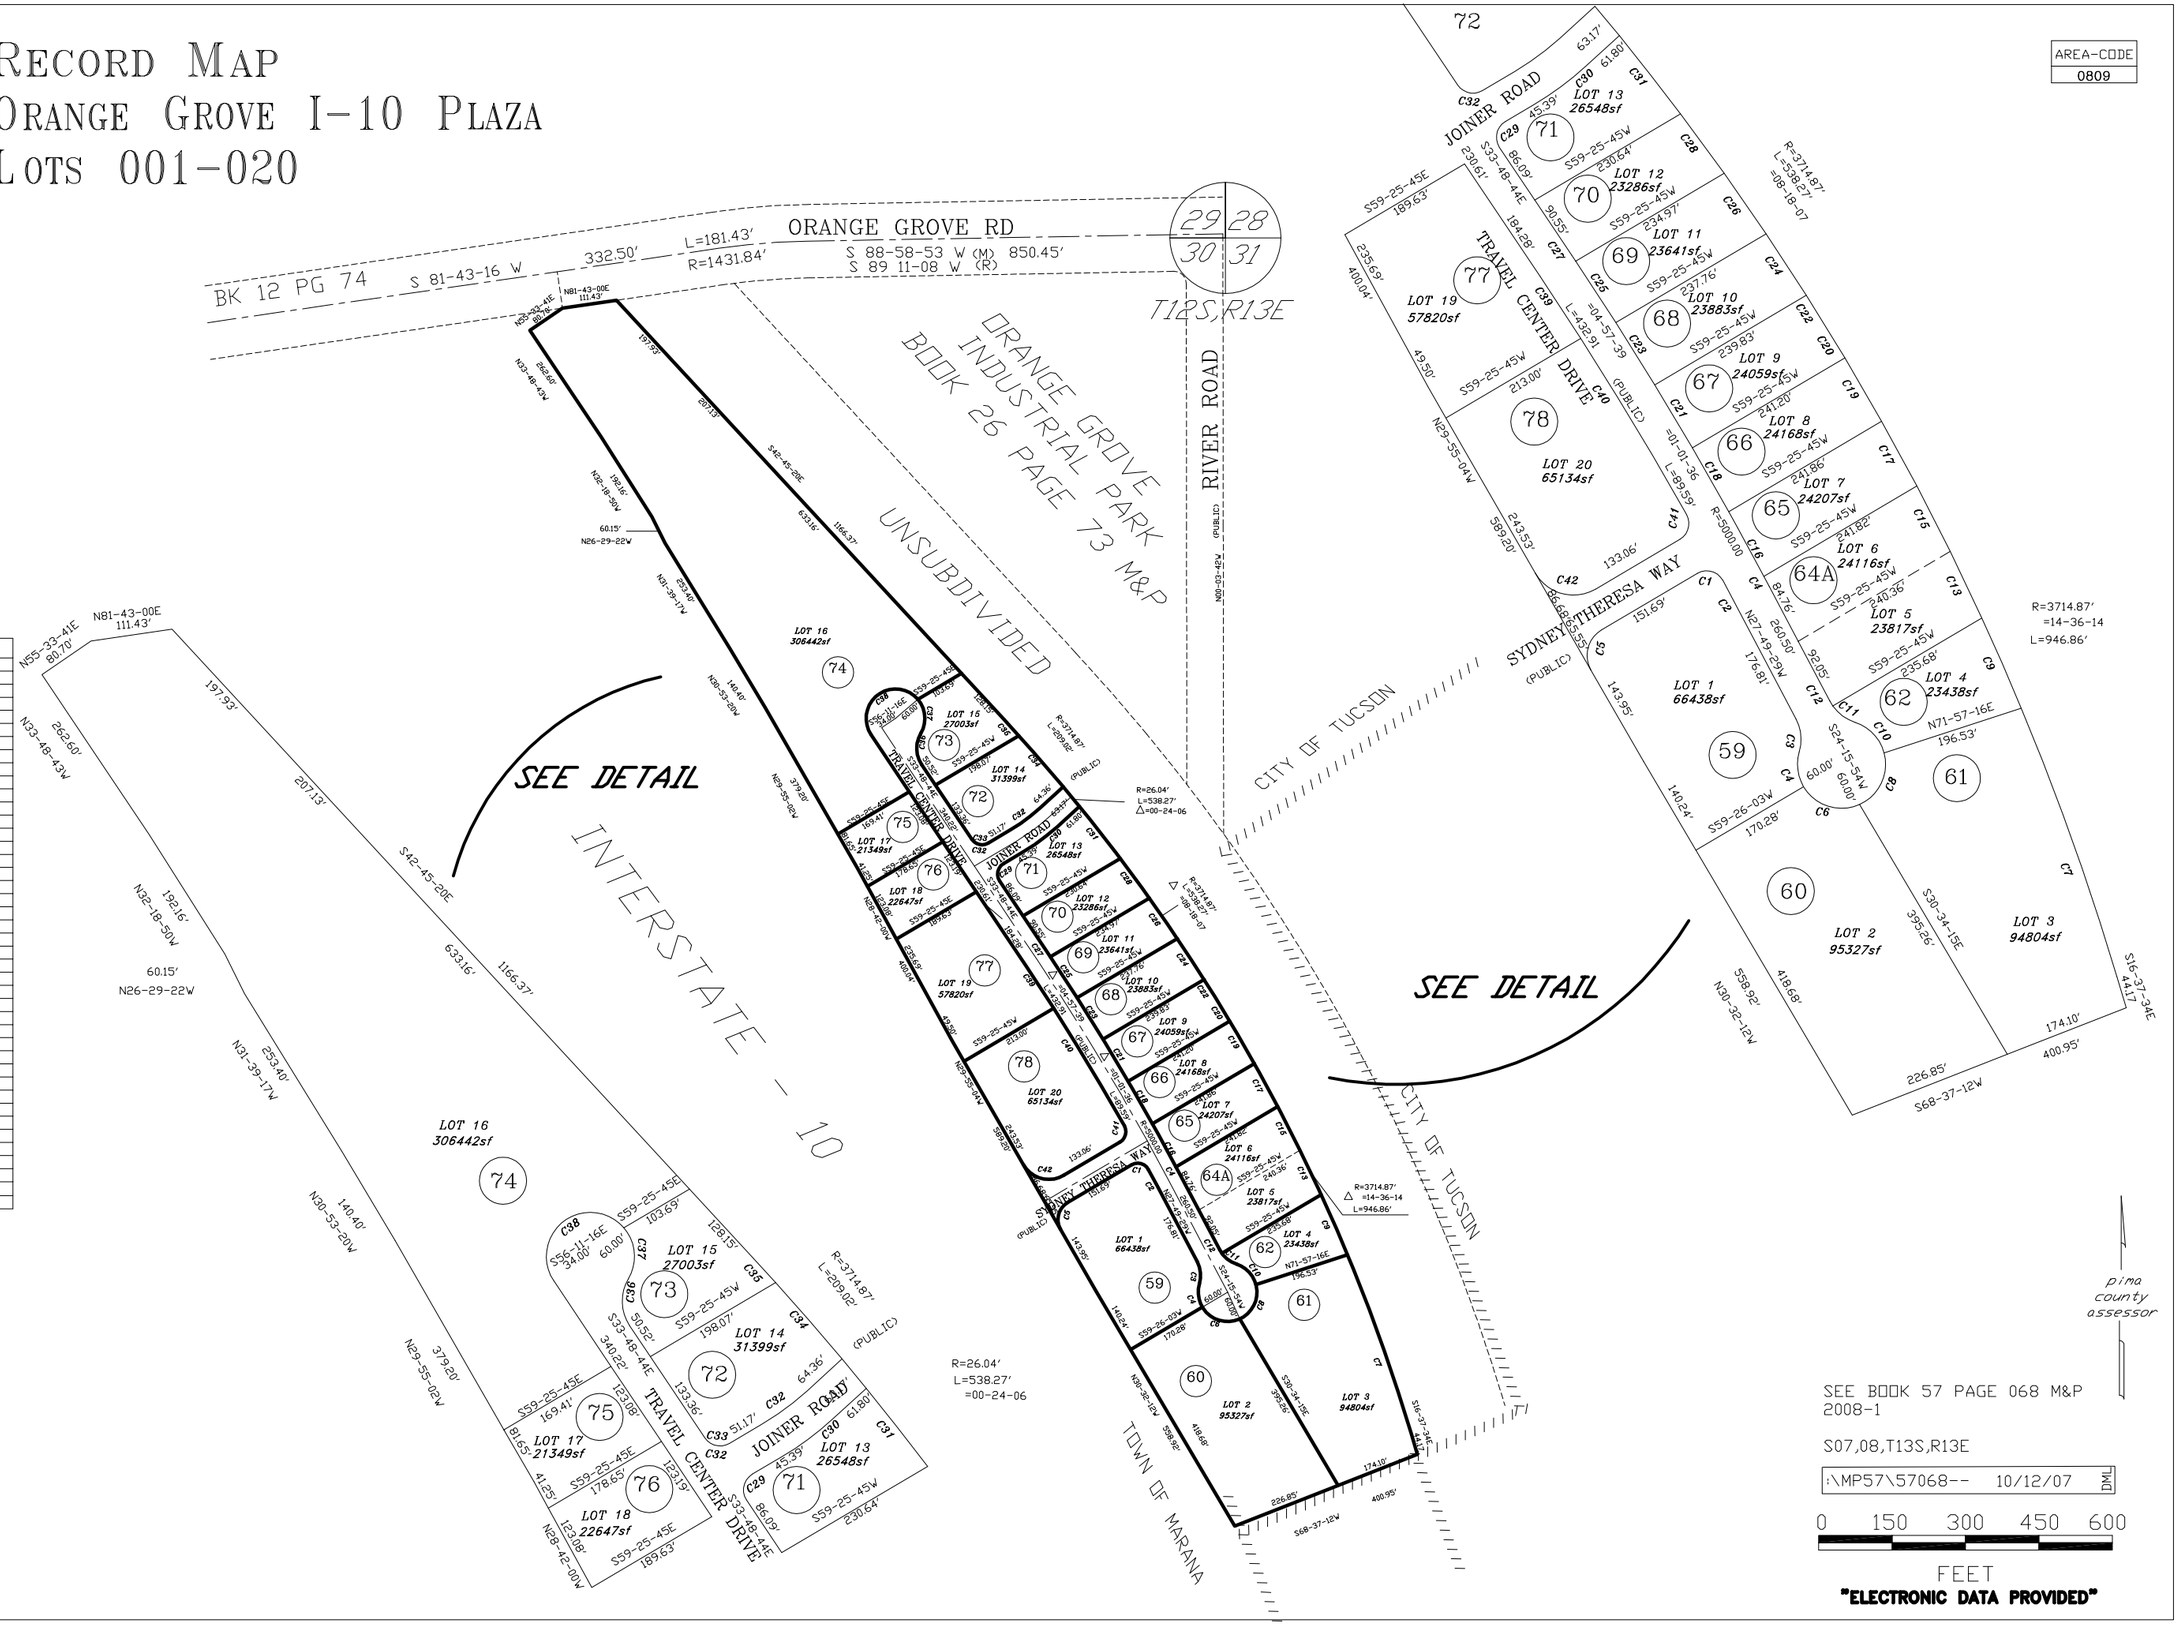

SEE BOOK 57 PAGE 068 M&P
2008-1

S07,08,T13S,R13E

:\MP57\57068-- 10/12/07 DML

0 150 300 450 600
FEET

"ELECTRONIC DATA PROVIDED"

CURVE TABLE

NO.	R	△	L
1	25.00'	92-19-23	40.28'
2	4974.00'	0-25-05	36.30'
3	60.00'	44-13-12	46.31'
4	60.00'	46-57-44	49.18'
5	40.00'	89-21-07	62.38'
6	60.00'	83-41-52	87.65'
7	3714.87'	5-59-25	388.38'
8	60.00'	80-46-35	84.59'
9	3714.87'	02-04-06	134.10'
10	60.00'	57-00-12	59.69'
11	60.00'	36-39-24	38.39'
12	60.00'	07-33-48	7.92'
13	3714.87'	01-32-47	100.26'
14	5026.00'	00-10-28	15.30'
15	3714.87'	01-32-40	100.14'
16	5026.00'	01-08-29	100.12'
17	3714.87'	1-32-40	100.14'
18	5026.00'	1-08-26	100.05'
19	3714.87'	1-32-35	100.05'
20	3714.87'	0-22-01	23.79'
21	5026.00'	1-08-24	100.00'
22	3714.87'	1-10-33	76.24'
23	5026.00'	1-08-25	100.03'
24	3714.87'	1-32-38	100.10'
25	5026.00'	1-08-28	100.10'
26	3714.87'	1-32-47	100.26'
27	5026.00'	0-06-34	9.60'
28	3714.87'	1-33-00	100.49'
29	25.00'	93-14-29	40.68'
30	426.00'	11-46-54	87.60'
31	3714.87'	2-05-03	135.13'
32	374.00'	11-46-54	76.91'
33	25.00'	86-45-31	37.86'
34	3714.87'	2-07-42	138.00'
35	3714.87'	0-41-38	44.99'
36	60.00'	64-19-15	67.36'
37	60.00'	71-05-37	74.45'
38	60.00'	173-13-38	181.40'
39	4974.00'	1-09-55	101.17'
40	4974.00'	3-13-21	279.75'
41	25.00'	88-51-31	38.77'
42	60.00'	90-38-50	94.93'

C.O.T. PROJECT

CCS