ASSESSOR'S RECORD MAP

219-22

RANCHO VISTOSO NEIGHBORHOOD 10 PARCEL W
LOTS 001-036 & COMMON AREA A

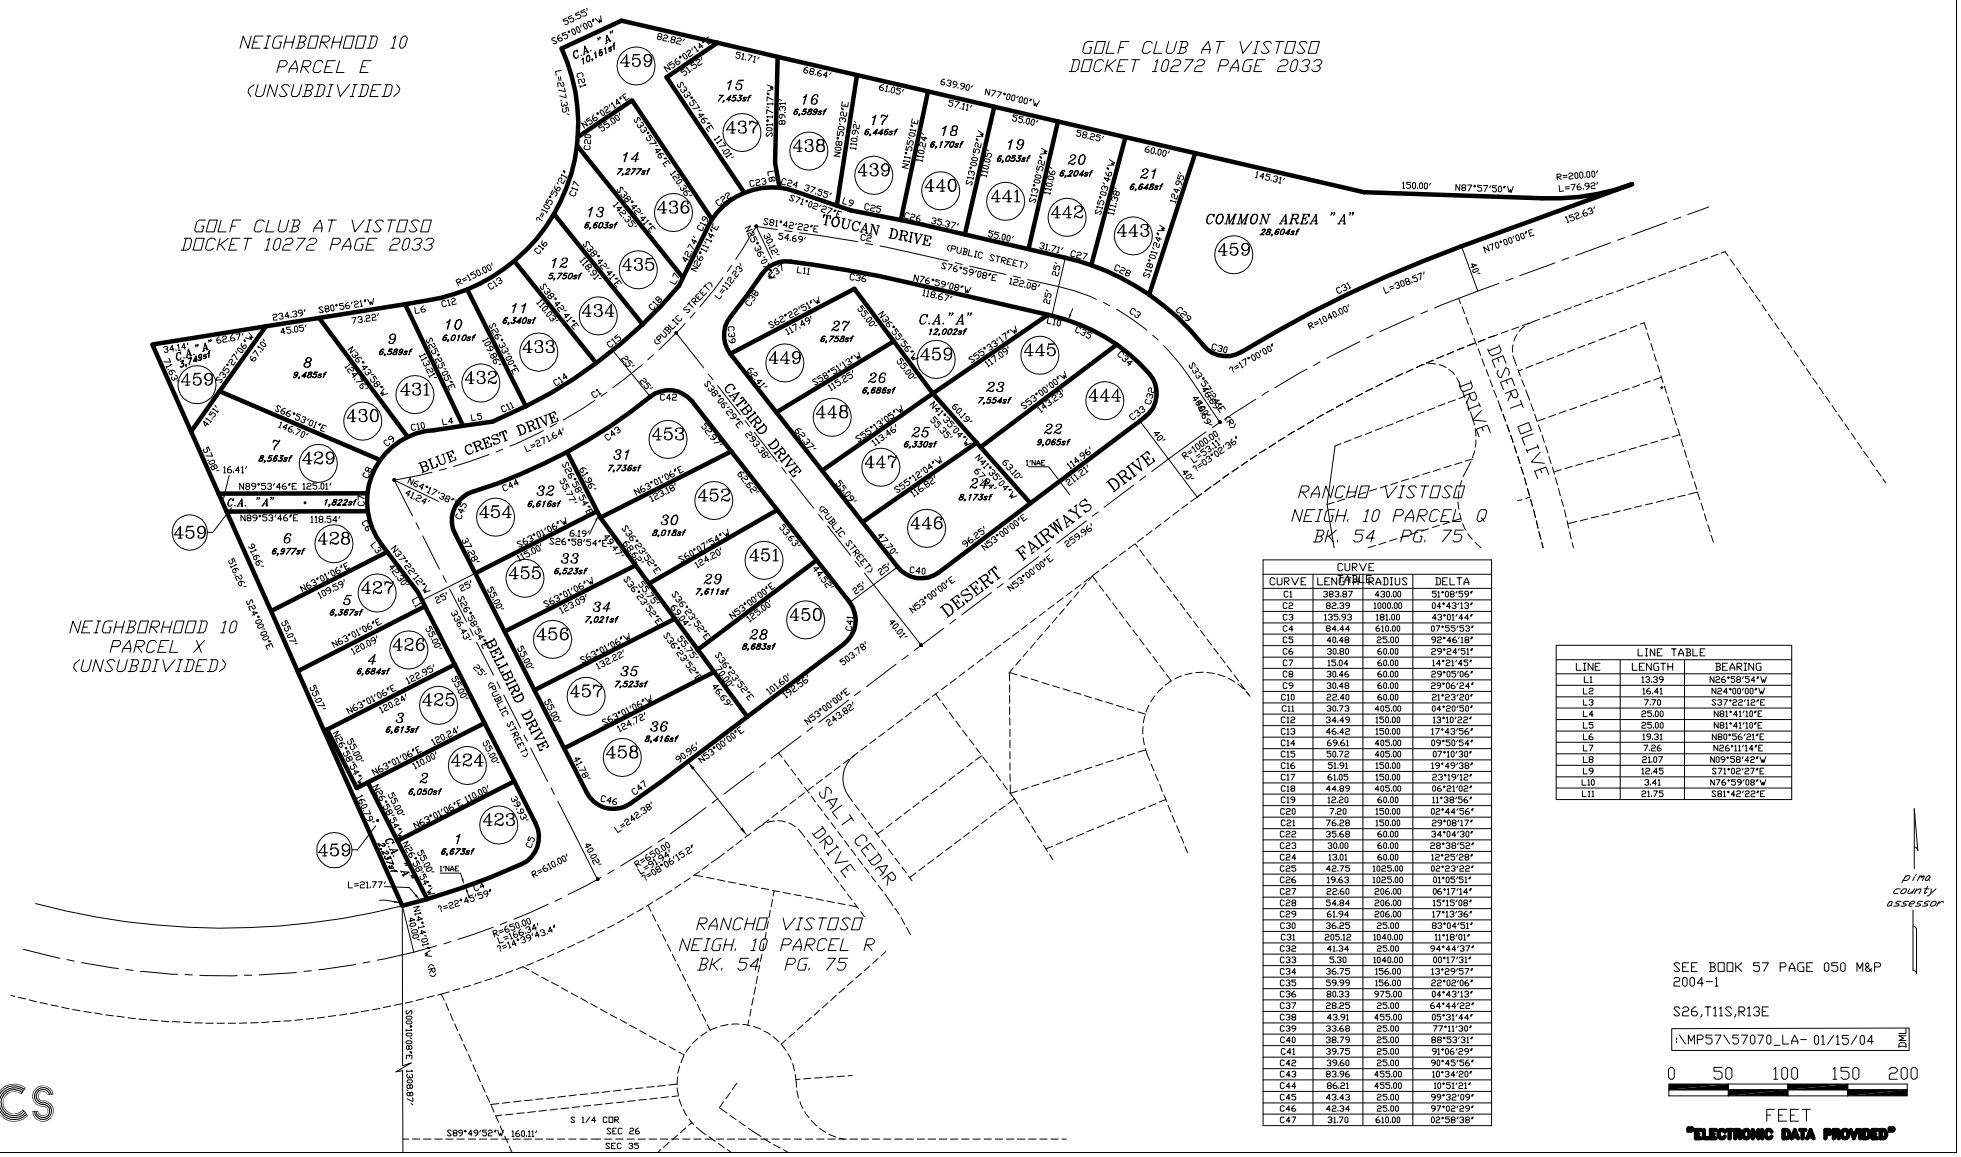

CURVE TABLE			
CURVE	LENGTH	RADIUS	DELTA
C1	383.87	430.00	51°08'59"
C2	82.39	1000.00	04°43'13"
C3	135.93	181.00	43°01'44"
C4	84.44	610.00	07°55'53"
C5	40.48	25.00	92°46'18"
C6	30.80	60.00	29°24'51"
C7	15.04	60.00	14°21'45"
C8	30.46	60.00	29°05'06"
C9	30.48	60.00	29°06'24"
C10	22.40	60.00	21°23'20"
C11	30.73	405.00	04°20'50"
C12	34.49	150.00	13°10'22"
C13	46.42	150.00	17°43'56"
C14	69.61	405.00	09°50'54"
C15	50.72	405.00	07°10'30"
C16	51.91	150.00	19°49'38"
C17	61.05	150.00	23°19'12"
C18	44.89	405.00	06°21'02"
C19	12.20	60.00	11°38'56"
C20	7.20	150.00	02°44'56"
C21	76.28	150.00	29°08'17"
C22	35.68	60.00	34°04'30"
C23	30.00	60.00	28°38'52"
C24	13.01	60.00	12°25'28"
C25	42.75	1025.00	02°23'22"
C26	19.63	1025.00	01°05'51"
C27	22.60	206.00	06°17'14"
C28	54.84	206.00	15°15'08"
C29	61.94	206.00	17°13'36"
C30	36.25	25.00	83°04'51"
C31	205.12	1040.00	11°18'01"
C32	41.34	25.00	94°44'37"
C33	5.30	1040.00	00°17'31"
C34	36.75	156.00	13°29'57"
C35	59.99	156.00	22°02'06"
C36	80.33	975.00	04°43'13"
C37	28.25	25.00	64°44'22"
C38	43.91	455.00	05°31'44"
C39	33.68	25.00	77°11'30"
C40	38.79	25.00	88°53'31"
C41	39.75	25.00	91°06'29"
C42	39.60	25.00	90°45'56"
C43	83.96	455.00	10°34'28"
C44	86.21	455.00	10°51'21"
C45	43.43	25.00	99°32'09"
C46	42.34	25.00	97°02'29"
C47	31.70	610.00	02°58'38"

LINE TABLE		
LINE	LENGTH	BEARING
L1	13.39	N26°58'54"W
L2	16.41	N24°00'00"W
L3	7.70	S37°22'12"E
L4	25.00	N81°41'10"E
L5	25.00	N81°41'10"E
L6	19.31	N80°56'21"E
L7	7.26	N26°11'14"E
L8	21.07	N09°58'42"W
L9	12.45	S71°02'27"E
L10	3.41	N76°59'08"W
L11	21.75	S81°42'22"E

SEE BOOK 57 PAGE 050 M&P
2004-1

S26,T11S,R13E

:\MP57\57070_LA- 01/15/04 DML

0 50 100 150 200
FEET

"ELECTRONIC DATA PROVIDED"

CCS