ASSESSOR'S RECORD MAP

217-53

GLADDEN FARMS BLOCK 12
LOTS 001-104 & COMMON AREAS A - K
LAYOUT

(RESUB 55/060 M&P)

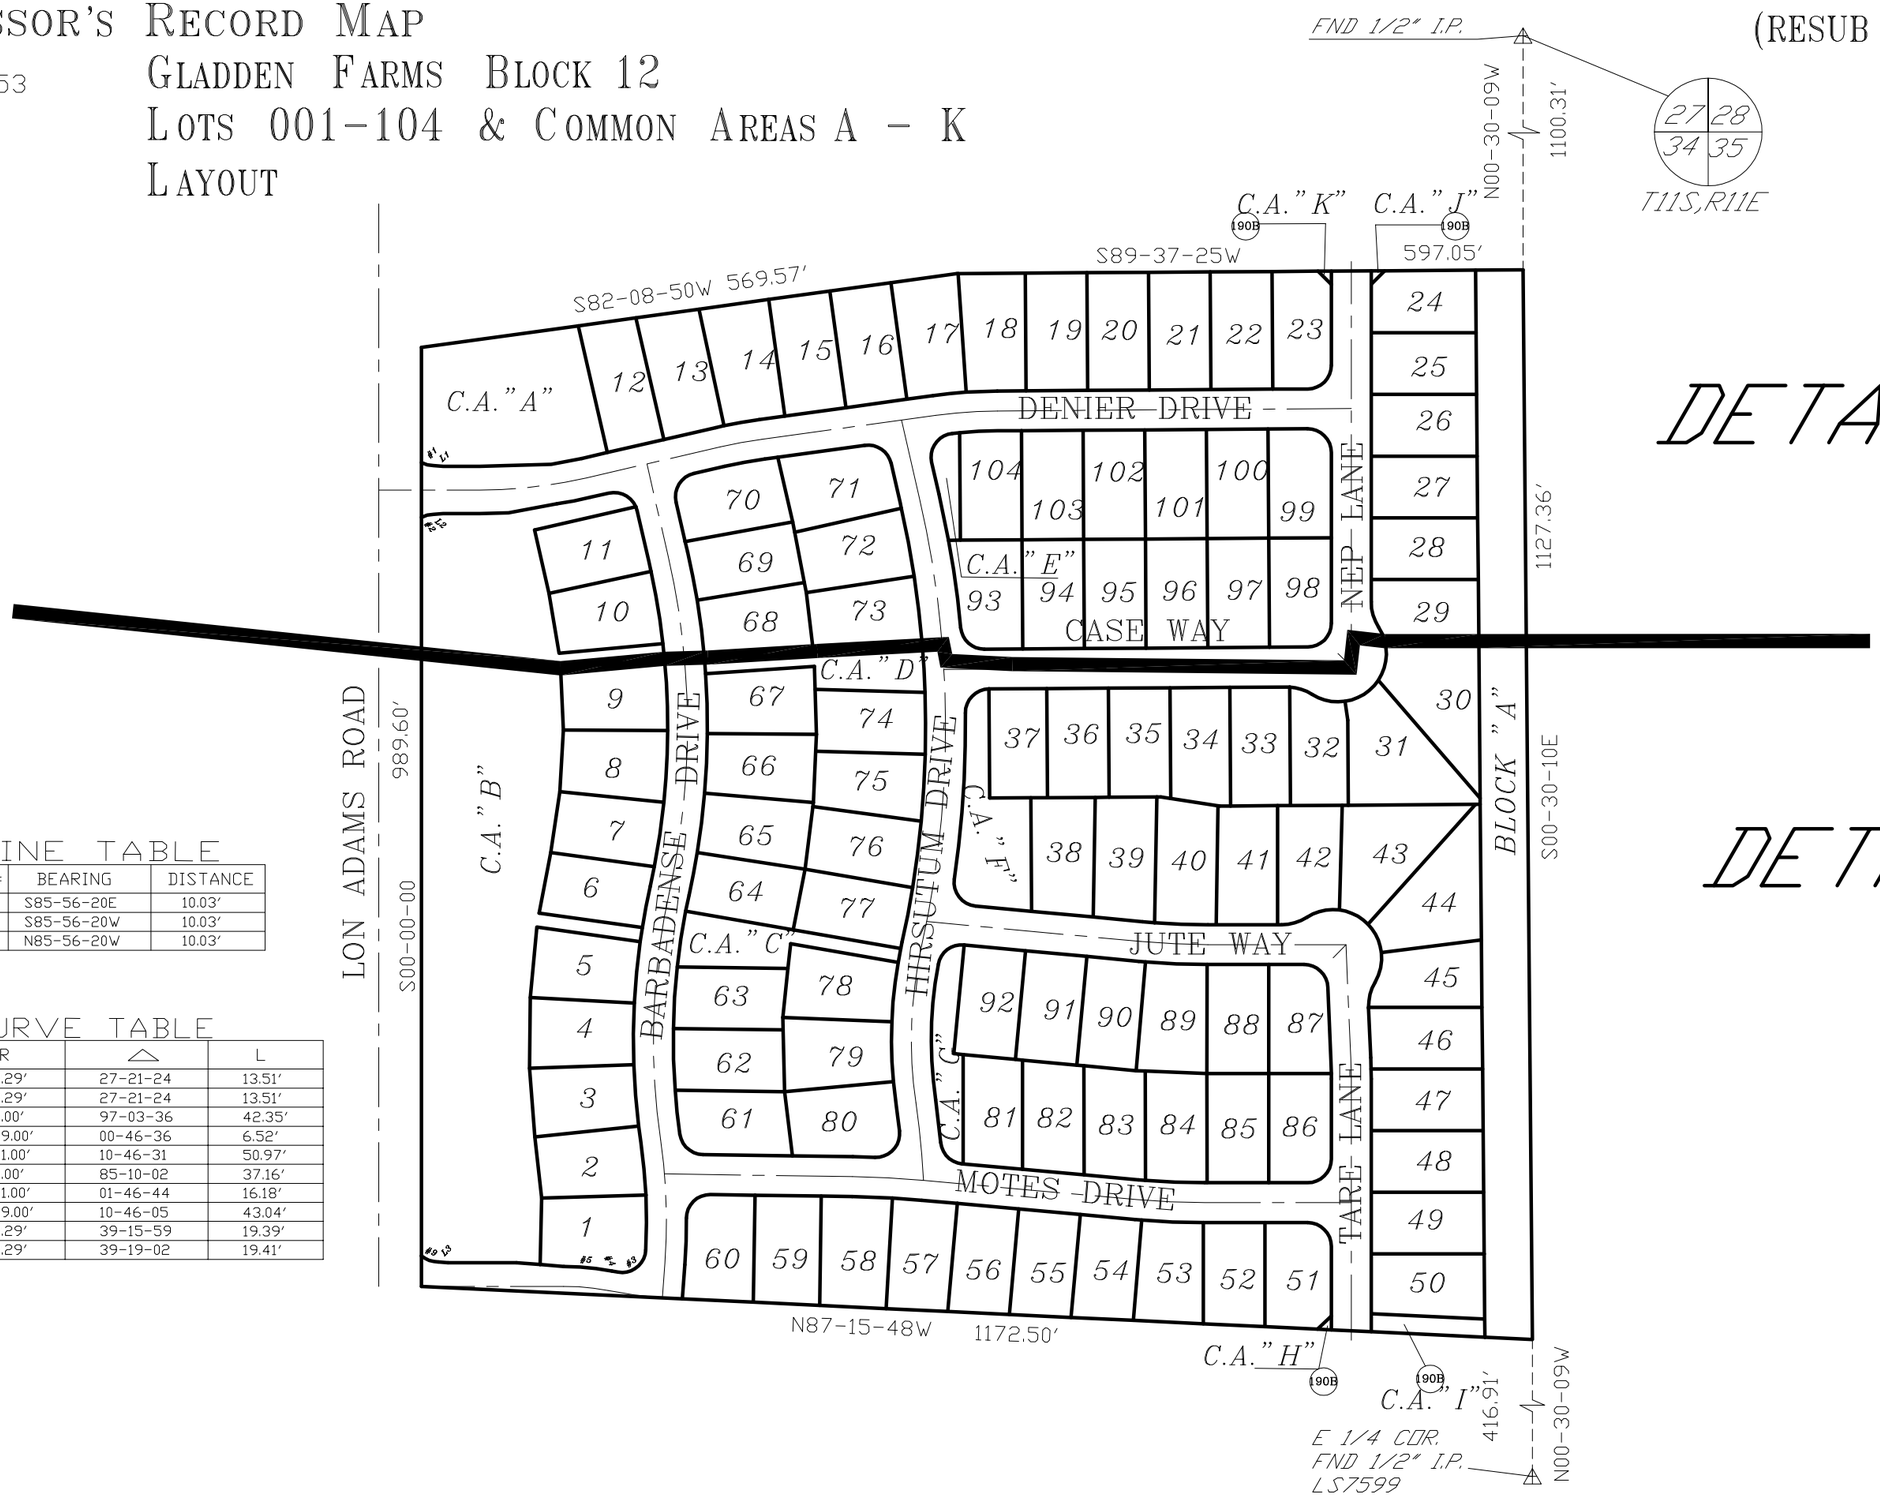

DETAIL 2

DETAIL 1

LINE TABLE

LINE #	BEARING	DISTANCE
L1	S85-56-20E	10.03'
L2	S85-56-20W	10.03'
L3	N85-56-20W	10.03'

CURVE TABLE

NO.	R	△	L
1	28.29'	27-21-24	13.51'
2	28.29'	27-21-24	13.51'
3	25.00'	97-03-36	42.35'
4	479.00'	00-46-36	6.52'
5	271.00'	10-46-31	50.97'
6	25.00'	85-10-02	37.16'
7	521.00'	01-46-44	16.18'
8	229.00'	10-46-05	43.04'
9	28.29'	39-15-59	19.39'
10	28.29'	39-19-02	19.41'

pima county assessor

SEE BOOK 57 PAGE 076 M&P
2011-1

S34,T11S,R11E

:\MP57\57076_LA- 03/22/11 DML

0 75 150 225 300

FEET

"ELECTRONIC DATA PROVIDED"

CCS