# ASSESSOR'S RECORD MAP

303-33

## LA JOYA VERDE III
## LOTS 001-065, & COMMON AREAS A - C

(RESUB 47/006 M&P)

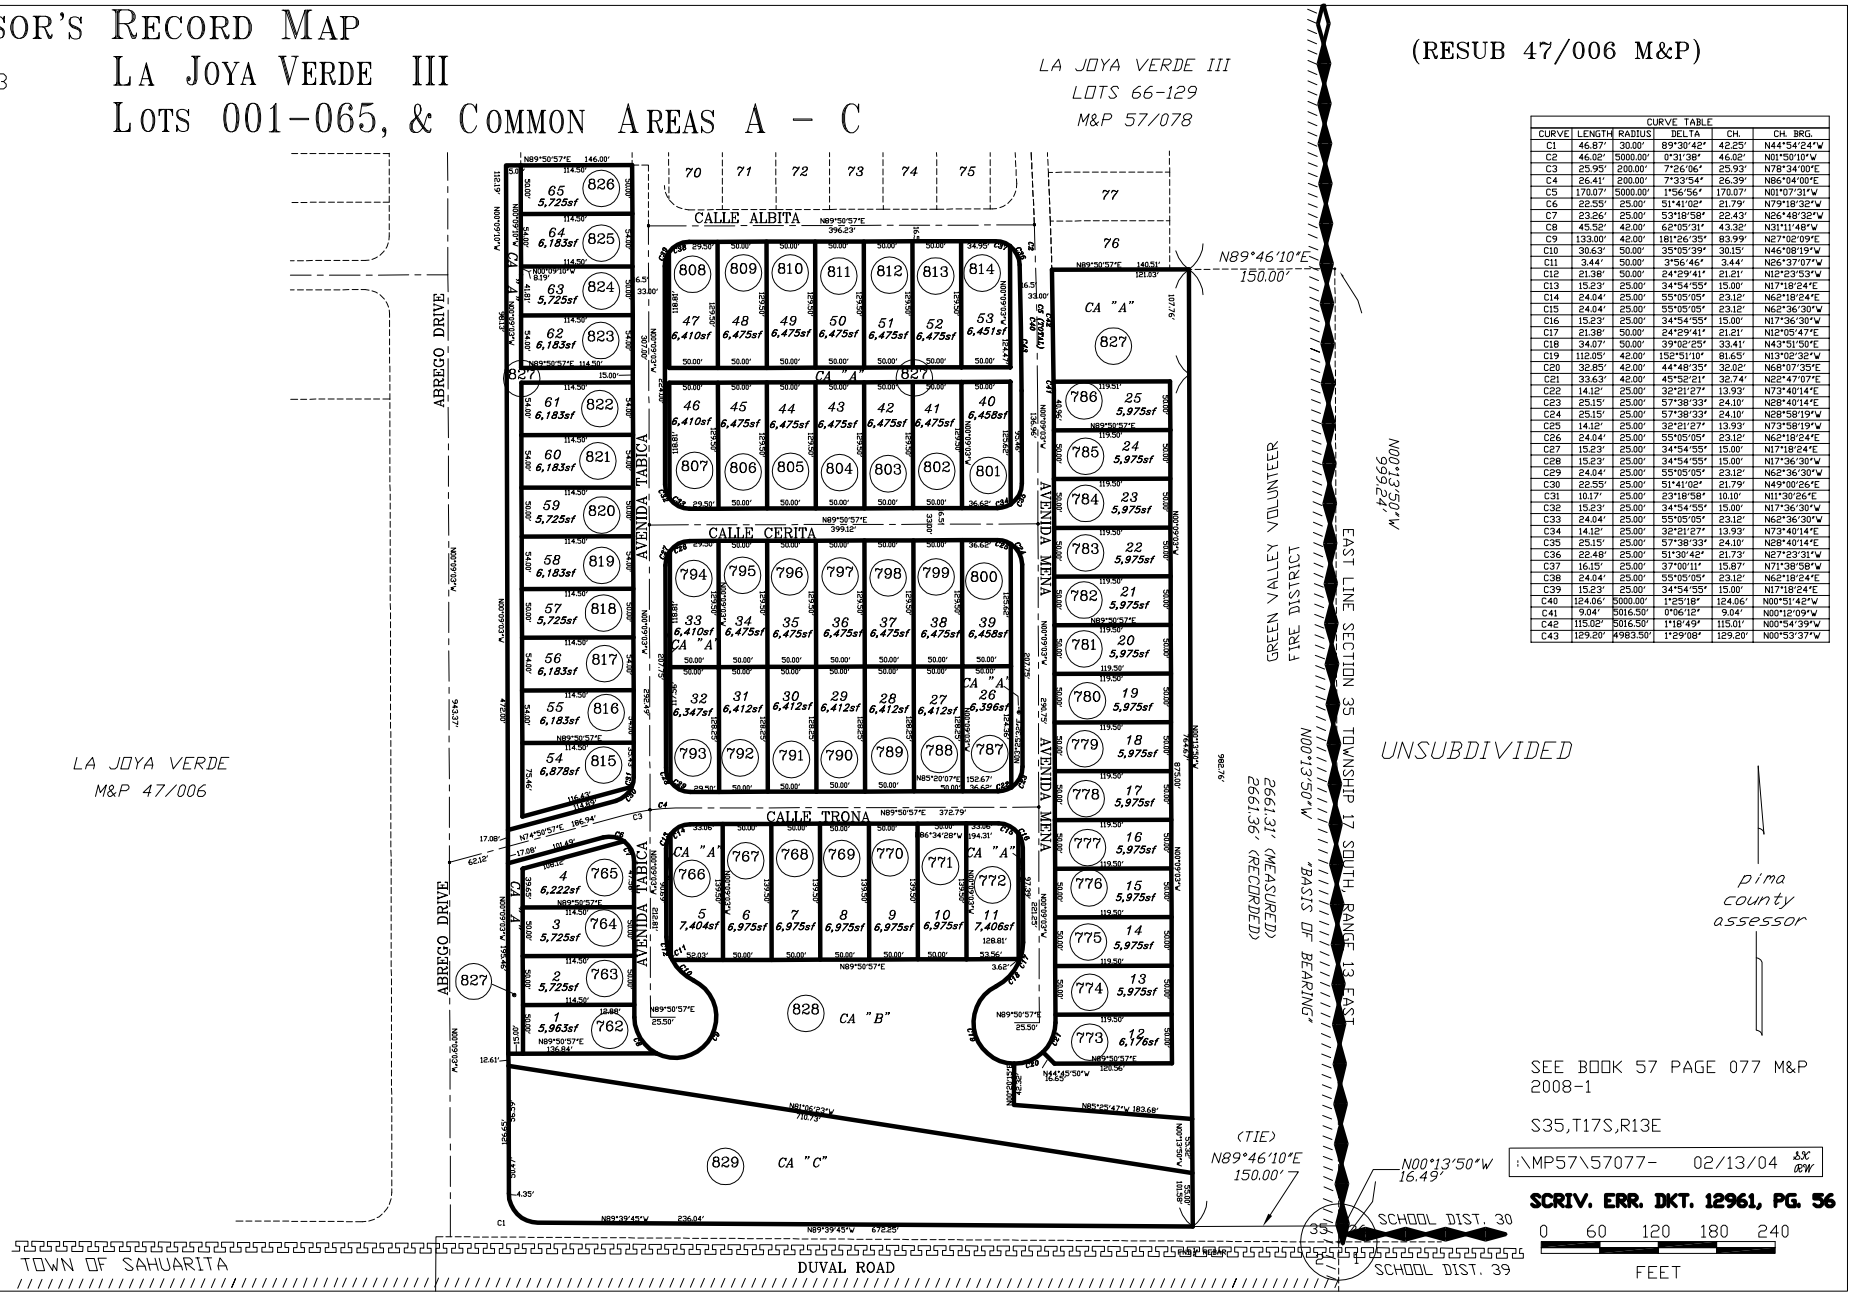


| CURVE TABLE | | | | | |
|---|---|---|---|---|---|
| CURVE | LENGTH | RADIUS | DELTA | CH. | CH. BRG. |
| C1 | 46.87' | 30.00' | 89°30'42" | 42.25' | N44°54'24"W |
| C2 | 46.02' | 5000.00' | 0°31'38" | 46.02' | N01°50'10"W |
| C3 | 25.95' | 200.00' | 7°26'06" | 25.93' | N78°34'00"E |
| C4 | 26.41' | 200.00' | 7°33'54" | 26.39' | N86°04'00"E |
| C5 | 170.07' | 5000.00' | 1°56'56" | 170.07' | N01°07'31"W |
| C6 | 22.55' | 25.00' | 51°41'02" | 21.79' | N79°18'32"W |
| C7 | 23.26' | 25.00' | 53°18'58" | 22.43' | N26°48'32"W |
| C8 | 45.52' | 42.00' | 62°05'31" | 43.32' | N31°11'48"W |
| C9 | 133.00' | 42.00' | 181°26'35" | 83.99' | N27°02'09"E |
| C10 | 30.63' | 50.00' | 35°05'39" | 30.15' | N46°08'19"W |
| C11 | 3.44' | 50.00' | 3°56'46" | 3.44' | N26°37'07"W |
| C12 | 21.38' | 50.00' | 24°29'41" | 21.21' | N12°23'53"W |
| C13 | 15.23' | 25.00' | 34°54'55" | 15.00' | N17°18'24"E |
| C14 | 24.04' | 25.00' | 55°05'05" | 23.12' | N62°18'24"E |
| C15 | 24.04' | 25.00' | 55°05'05" | 23.12' | N62°36'30"W |
| C16 | 15.23' | 25.00' | 34°54'55" | 15.00' | N17°36'30"W |
| C17 | 21.38' | 50.00' | 24°29'41" | 21.21' | N12°05'47"E |
| C18 | 34.07' | 50.00' | 39°02'25" | 33.41' | N43°51'50"E |
| C19 | 112.05' | 42.00' | 152°51'10" | 81.65' | N13°02'32"W |
| C20 | 32.85' | 42.00' | 44°48'35" | 32.02' | N68°07'35"E |
| C21 | 33.63' | 42.00' | 45°52'21" | 32.74' | N22°47'07"E |
| C22 | 14.12' | 25.00' | 32°21'27" | 13.93' | N73°40'14"E |
| C23 | 25.15' | 25.00' | 57°38'33" | 24.10' | N28°40'14"E |
| C24 | 25.15' | 25.00' | 57°38'33" | 24.10' | N28°58'19"W |
| C25 | 14.12' | 25.00' | 32°21'27" | 13.93' | N73°58'19"W |
| C26 | 24.04' | 25.00' | 55°05'05" | 23.12' | N62°18'24"E |
| C27 | 15.23' | 25.00' | 34°54'55" | 15.00' | N17°18'24"E |
| C28 | 15.23' | 25.00' | 34°54'55" | 15.00' | N17°36'30"W |
| C29 | 24.04' | 25.00' | 55°05'05" | 23.12' | N62°36'30"W |
| C30 | 22.55' | 25.00' | 51°41'02" | 21.79' | N49°00'26"E |
| C31 | 10.17' | 25.00' | 23°18'58" | 10.10' | N11°30'26"E |
| C32 | 15.23' | 25.00' | 34°54'55" | 15.00' | N17°36'30"W |
| C33 | 24.04' | 25.00' | 55°05'05" | 23.12' | N62°36'30"W |
| C34 | 14.12' | 25.00' | 32°21'27" | 13.93' | N73°40'14"E |
| C35 | 25.15' | 25.00' | 57°38'33" | 24.10' | N28°40'14"E |
| C36 | 22.48' | 25.00' | 51°30'42" | 21.73' | N27°23'31"W |
| C37 | 16.15' | 25.00' | 37°00'11" | 15.87' | N71°38'58"W |
| C38 | 24.04' | 25.00' | 55°05'05" | 23.12' | N62°18'24"E |
| C39 | 15.23' | 25.00' | 34°54'55" | 15.00' | N17°18'24"E |
| C40 | 124.06' | 5000.00' | 1°25'18" | 124.06' | N00°51'42"W |
| C41 | 9.04' | 5016.50' | 0°06'18" | 9.04' | N00°12'09"W |
| C42 | 115.02' | 5016.50' | 1°18'49" | 115.01' | N00°54'39"W |
| C43 | 129.20' | 4983.50' | 1°29'08" | 129.20' | N00°53'37"W |

SEE BOOK 57 PAGE 077 M&P
2008-1

S35,T17S,R13E

:\MP57\57077- 02/13/04 SSC RPW

**SCRIV. ERR. DKT. 12961, PG. 56**

CCS