ASSESSOR'S RECORD MAP

108-13

COLONIA DEL SOL
LOTS 021-028 & COMMON AREA A

CURVE TABLE

NO.	△	R	L
1	01-06-44	2846.78'	55.27'
2	03-12-40	2846.78'	159.54'
3	64-57-29	50.00'	56.69'
4	86-40-24	50.00'	75.64'
5	89-51-28	25.00'	39.21'
6	90-08-32	25.00'	39.33'
7	11-35-07	50.00'	10.11'
8	108-22-36	50.00'	94.58'
9	33-03-06	50.00'	28.84'
10	36-52-12	50.00'	32.18'
11	43-31-52	50.00'	37.99'
12	43-31-52	50.00'	37.99'
13	63-15-23	50.00'	55.20'
14	77-44-57	25.00'	33.92'
15	66-33-10	50.00'	58.08'

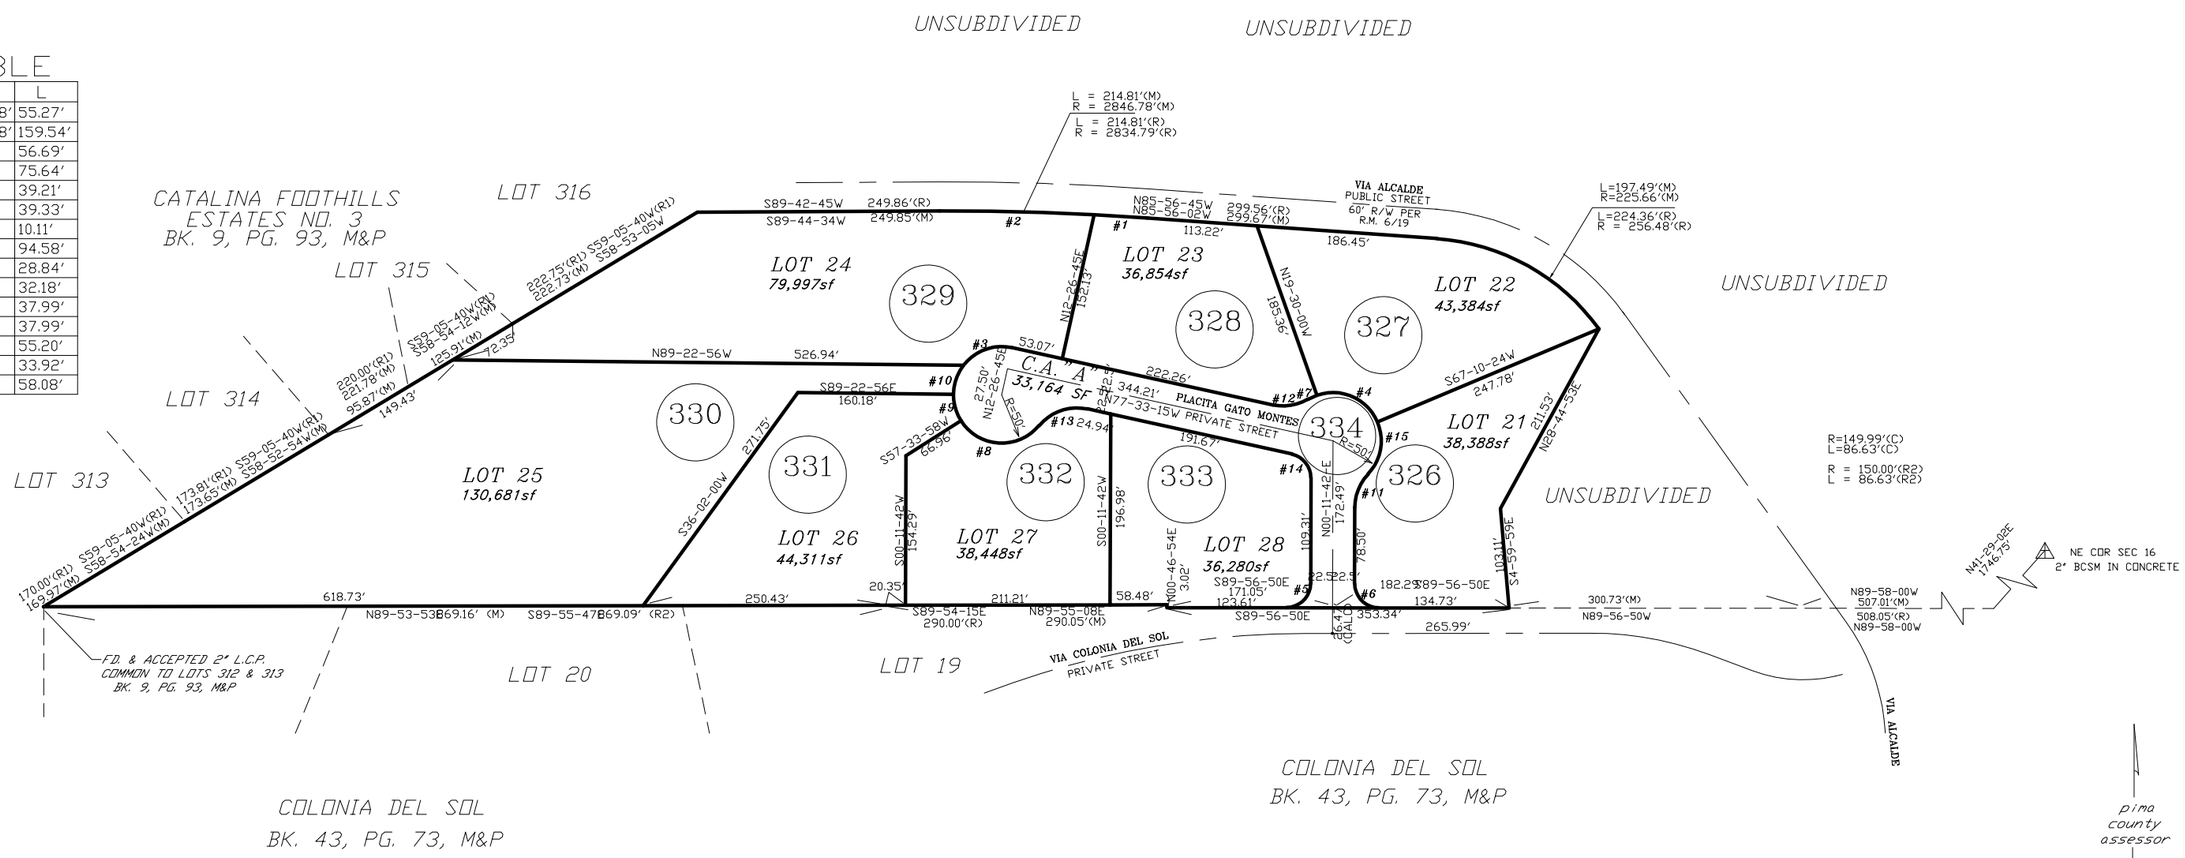

SEE BOOK 57 PAGE 081 M&P 2004-1

S16,T13S,R14E

:\MP57\57081_LA- 01/07/04 DMI

0 75 150 225 300

FEET

"ELECTRONIC DATA PROVIDED"

CCS