ASSESSOR'S RECORD MAP

210-54

STAR VALLEY BLOCK 15
LOTS 1-484 & COMMON AREA A & B
LAYOUT

(RESUB 56/055 M&P)

AREA-CODE 0102

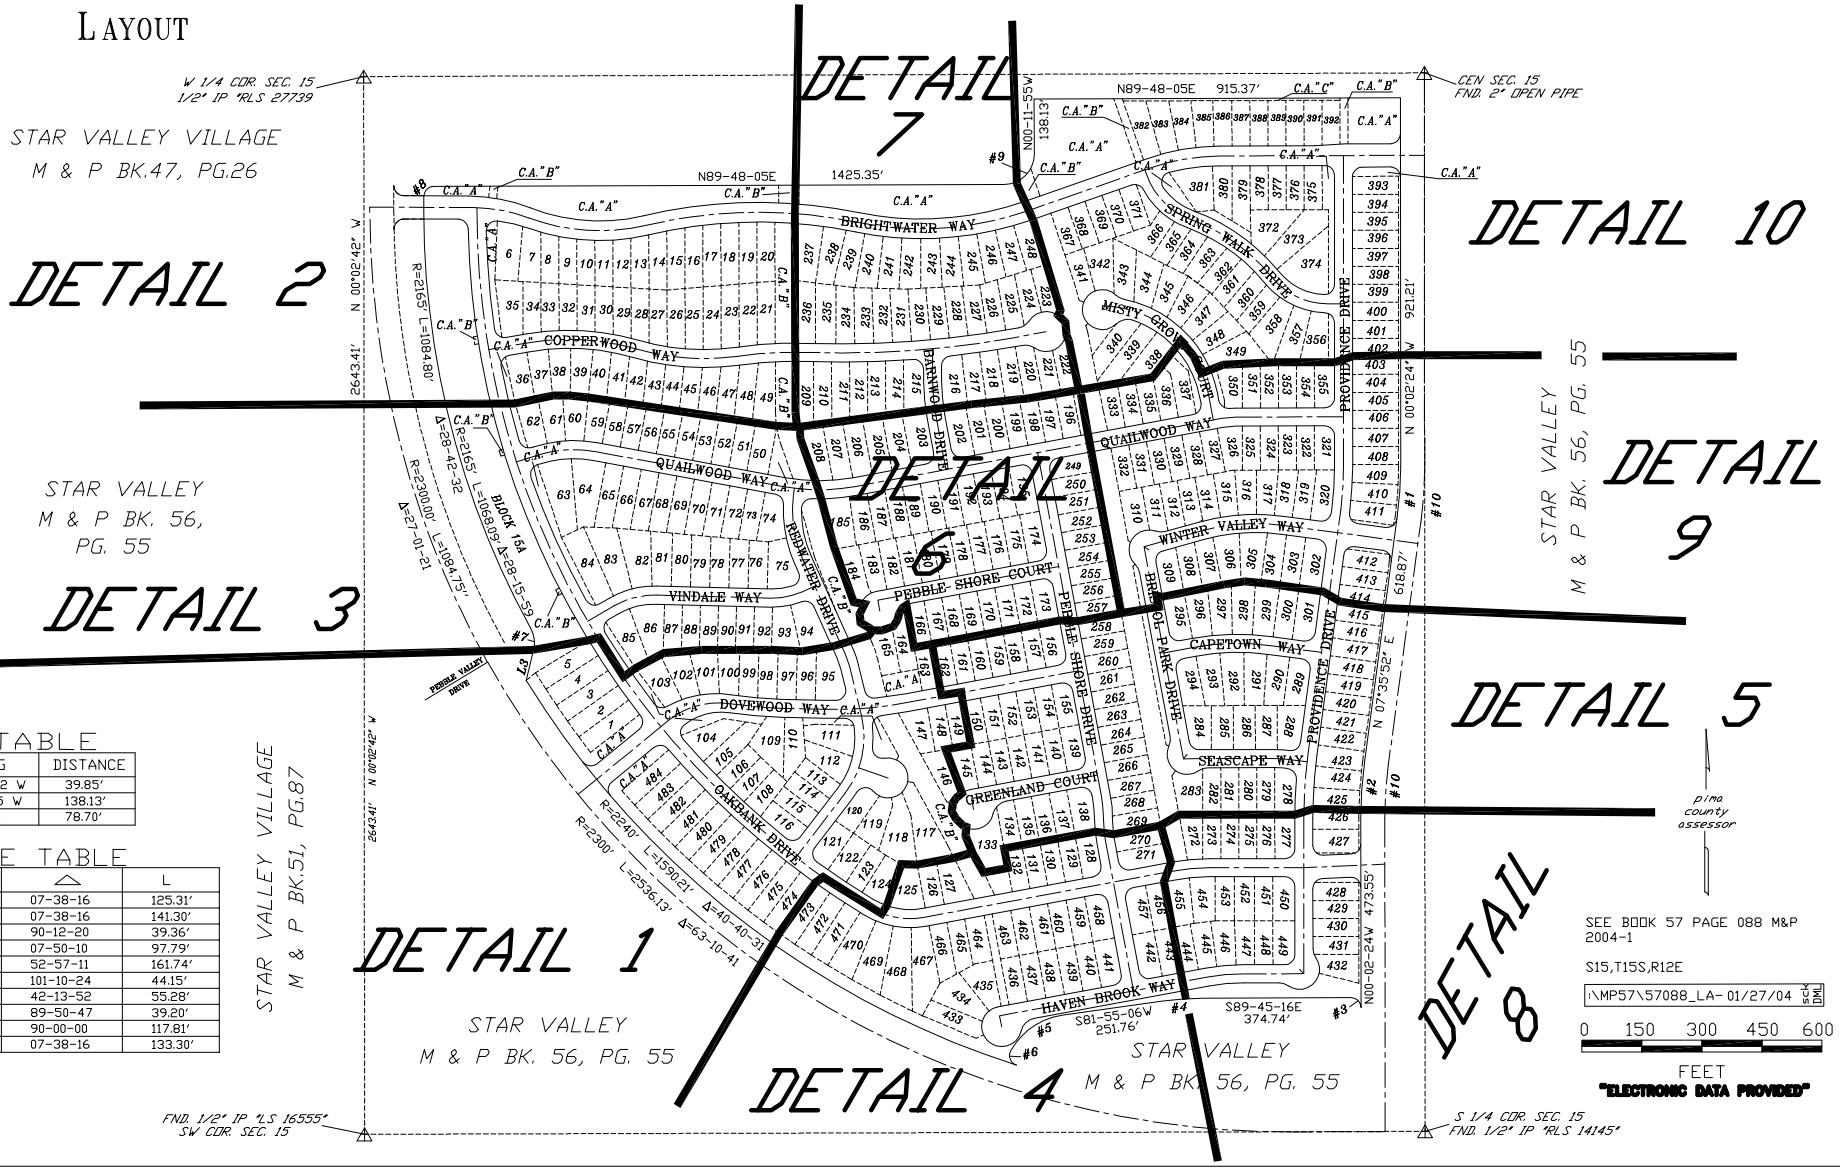

LINE TABLE

LINE #	BEARING	DISTANCE
L1	N 00-02-42 W	39.85'
L2	N 00-11-55 W	138.13'
L3	N 13-38 E	78.70'

CURVE TABLE

NO.	R	Δ	L
1	940.00'	07-38-16	125.31'
2	1060.00'	07-38-16	141.30'
3	25.00'	90-12-20	39.36'
4	715.00'	07-50-10	97.79'
5	175.00'	52-57-11	161.74'
6	25.00'	101-10-24	44.15'
7	75.00'	42-13-52	55.28'
8	25.00'	89-50-47	39.20'
9	75.00'	90-00-00	117.81'
10	1000.00'	07-38-16	133.30'

CCS