ASSESSOR'S RECORD MAP

103-18 SILVERBELL TRAILS
LOTS 001-042
& COMMON AREAS A - D

CURVE TABLE

NO.	R	Δ	L
1	25.00'	90-00-00	39.27'
2	50.00'	240-00-00	209.44'
3	50.00'	60-00-00	52.36'
4	25.00'	99-01-25	43.21'
5	25.00'	62-05-58	27.10'
6	50.00'	60-00-00	52.36'
7	50.00'	240-00-00	209.44'
8	60.00'	83-27-25	87.40'
9	25.00'	84-53-49	37.04'
10	25.00'	90-00-00	39.27'

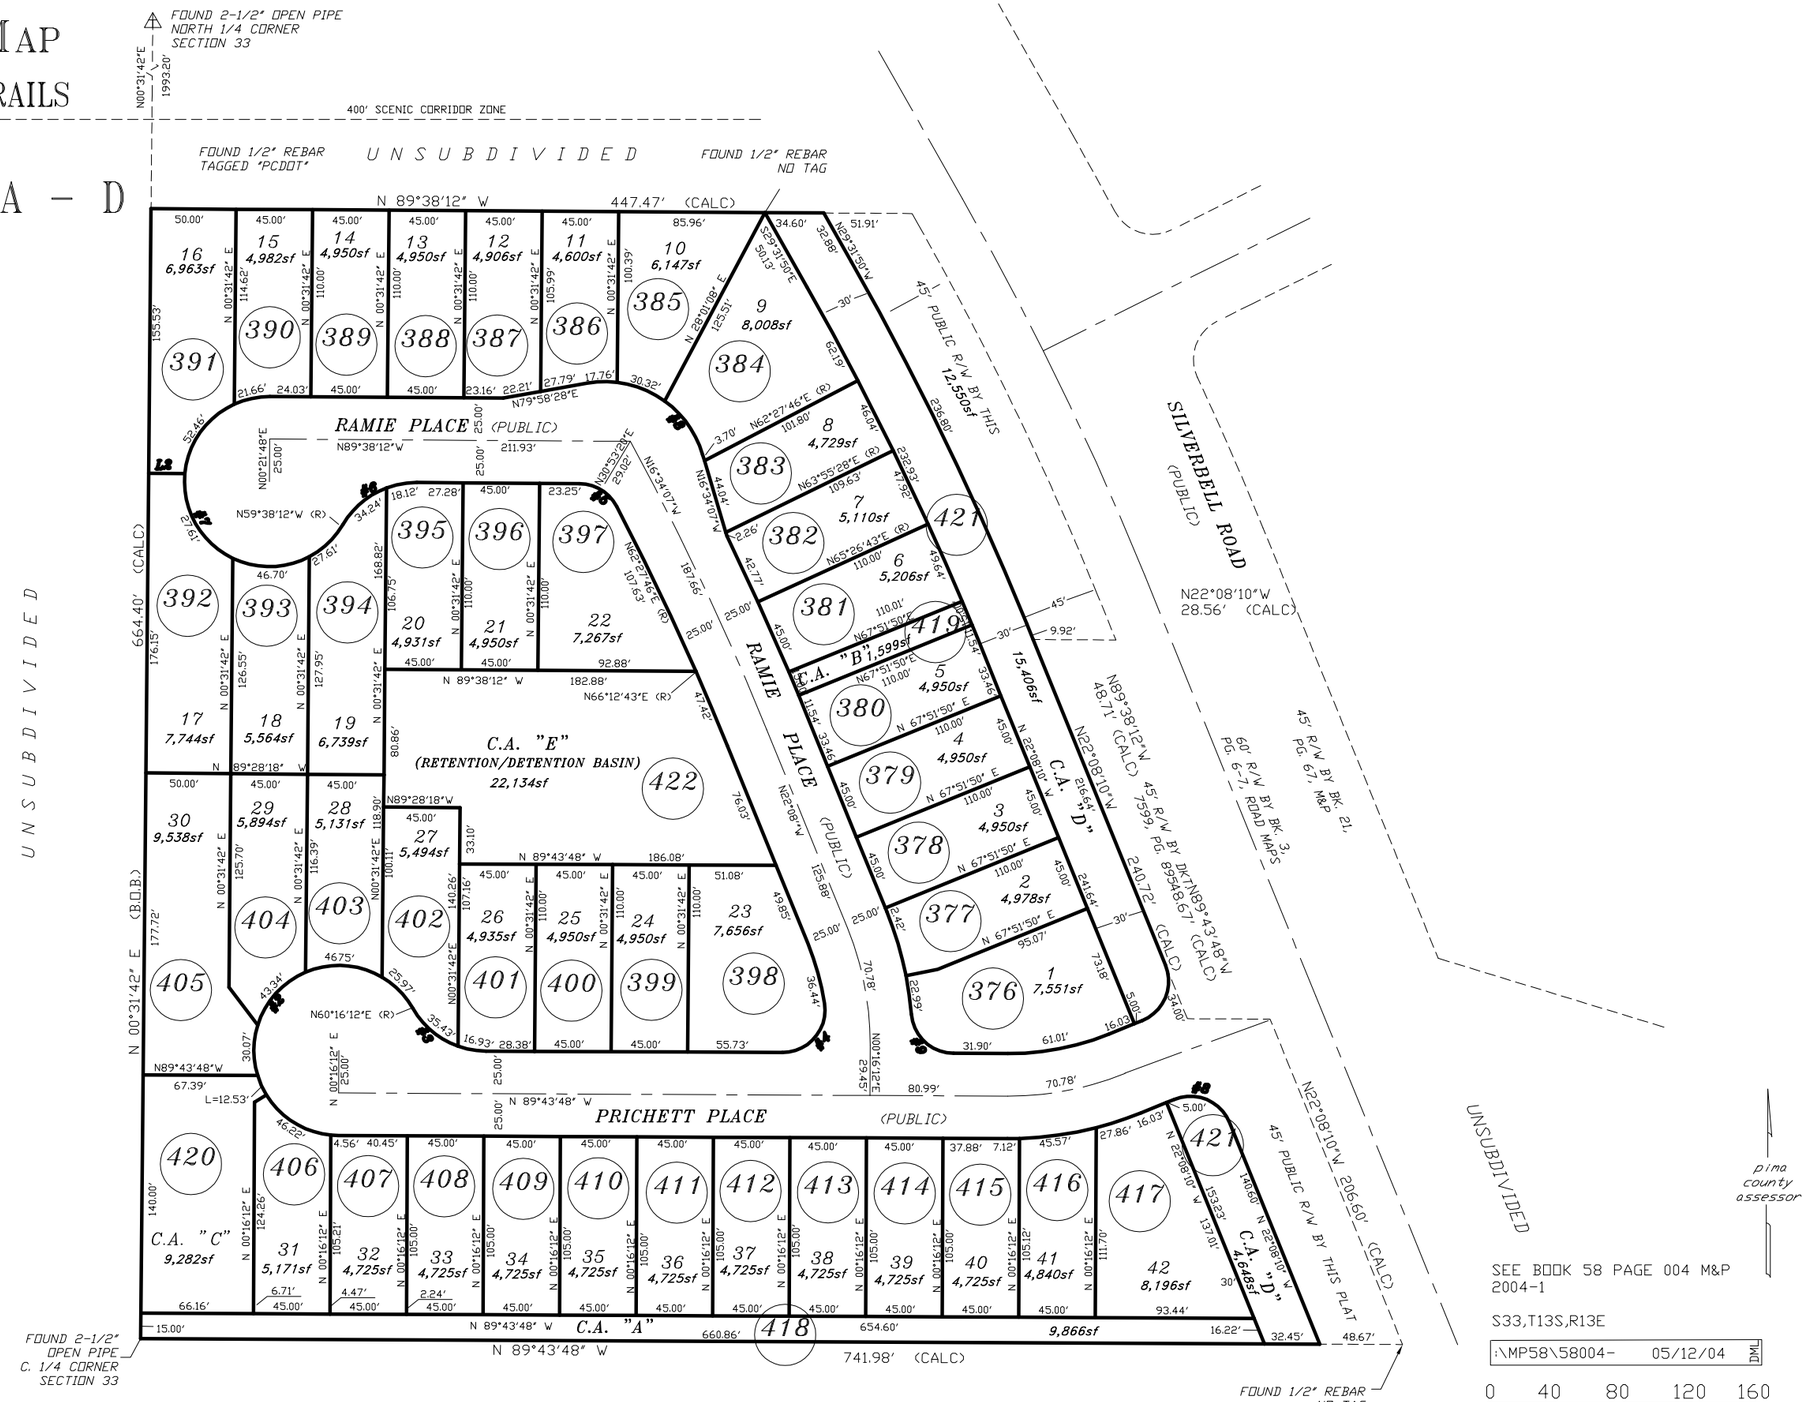

SEE BOOK 58 PAGE 004 M&P 2004-1

S33,T13S,R13E

:\MP58\58004- 05/12/04 DML

0 40 80 120 160

FEET

"ELECTRONIC DATA PROVIDED"