ASSESSOR'S RECORD MAP

205-63 MANNING CAMP ENCLAVE
LOTS 1-11
& COMMON AREA A

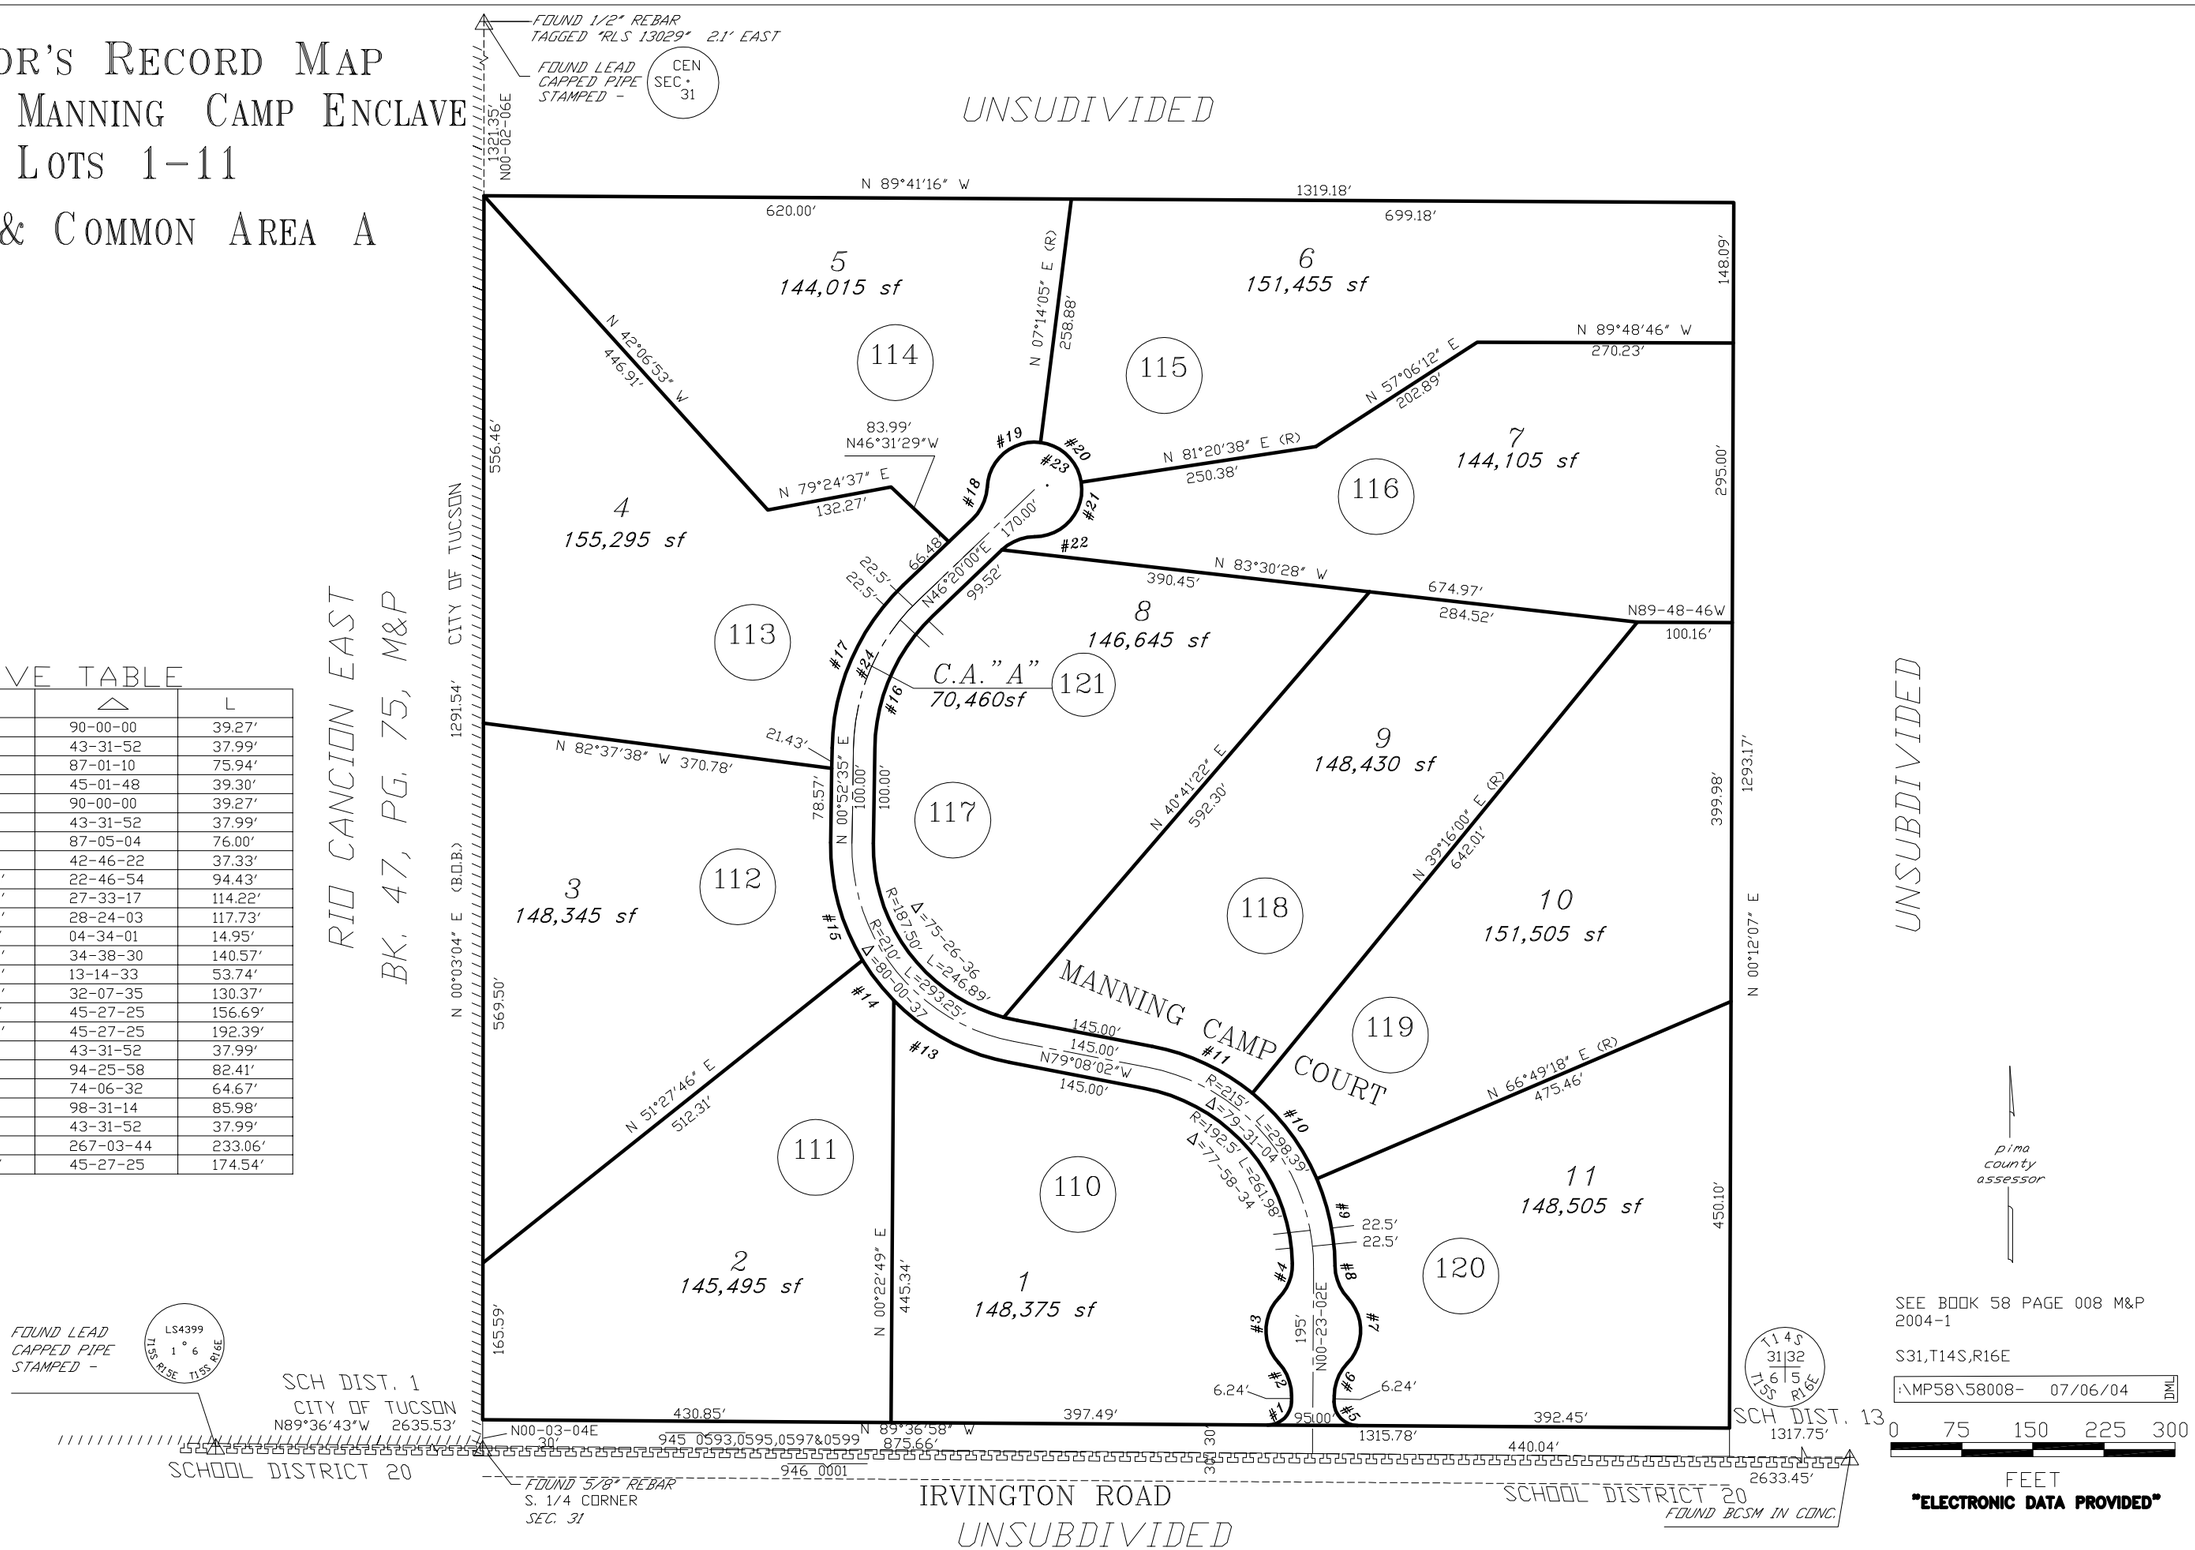

CURVE TABLE

NO.	R	△	L
1	25.00'	90-00-00	39.27'
2	50.00'	43-31-52	37.99'
3	50.00'	87-01-10	75.94'
4	50.00'	45-01-48	39.30'
5	25.00'	90-00-00	39.27'
6	50.00'	43-31-52	37.99'
7	50.00'	87-05-04	76.00'
8	50.00'	42-46-22	37.33'
9	237.50'	22-46-54	94.43'
10	237.50'	27-33-17	114.22'
11	237.50'	28-24-03	117.73'
12	187.50'	04-34-01	14.95'
13	232.50'	34-38-30	140.57'
14	232.50'	13-14-33	53.74'
15	232.50'	32-07-35	130.37'
16	197.50'	45-27-25	156.69'
17	242.50'	45-27-25	192.39'
18	50.00'	43-31-52	37.99'
19	50.00'	94-25-58	82.41'
20	50.00'	74-06-32	64.67'
21	50.00'	98-31-14	85.98'
22	50.00'	43-31-52	37.99'
23	50.00'	267-03-44	233.06'
24	220.00'	45-27-25	174.54'