ASSESSOR'S RECORD MAP

217-53

GLADDEN FARMS BLOCK 3
LOTS 001-081 & COMMON AREA "A","B", & "C"
DETAIL 2

(RESUB 55/060 M&P)

ALL COMMON AREAS ASSESSED WITH
M&P 57/075 (217-53), M&P 57/076 (217-53), M&P 57/096 (217-53)
M&P 57/097 (217-53), M&P 58/017 (217-53), M&P 58/018 (217-53)
M&P 58/024 (217-53), M&P 60/012 (217-56), M&P 60/035 (217-57)
M&P 60/037 (217-57), M&P 61/026 (217-56), M&P 61/027 (217-56),
M&P 61/028 (217-57) PCL. CODE: PCL# 217-53-190B

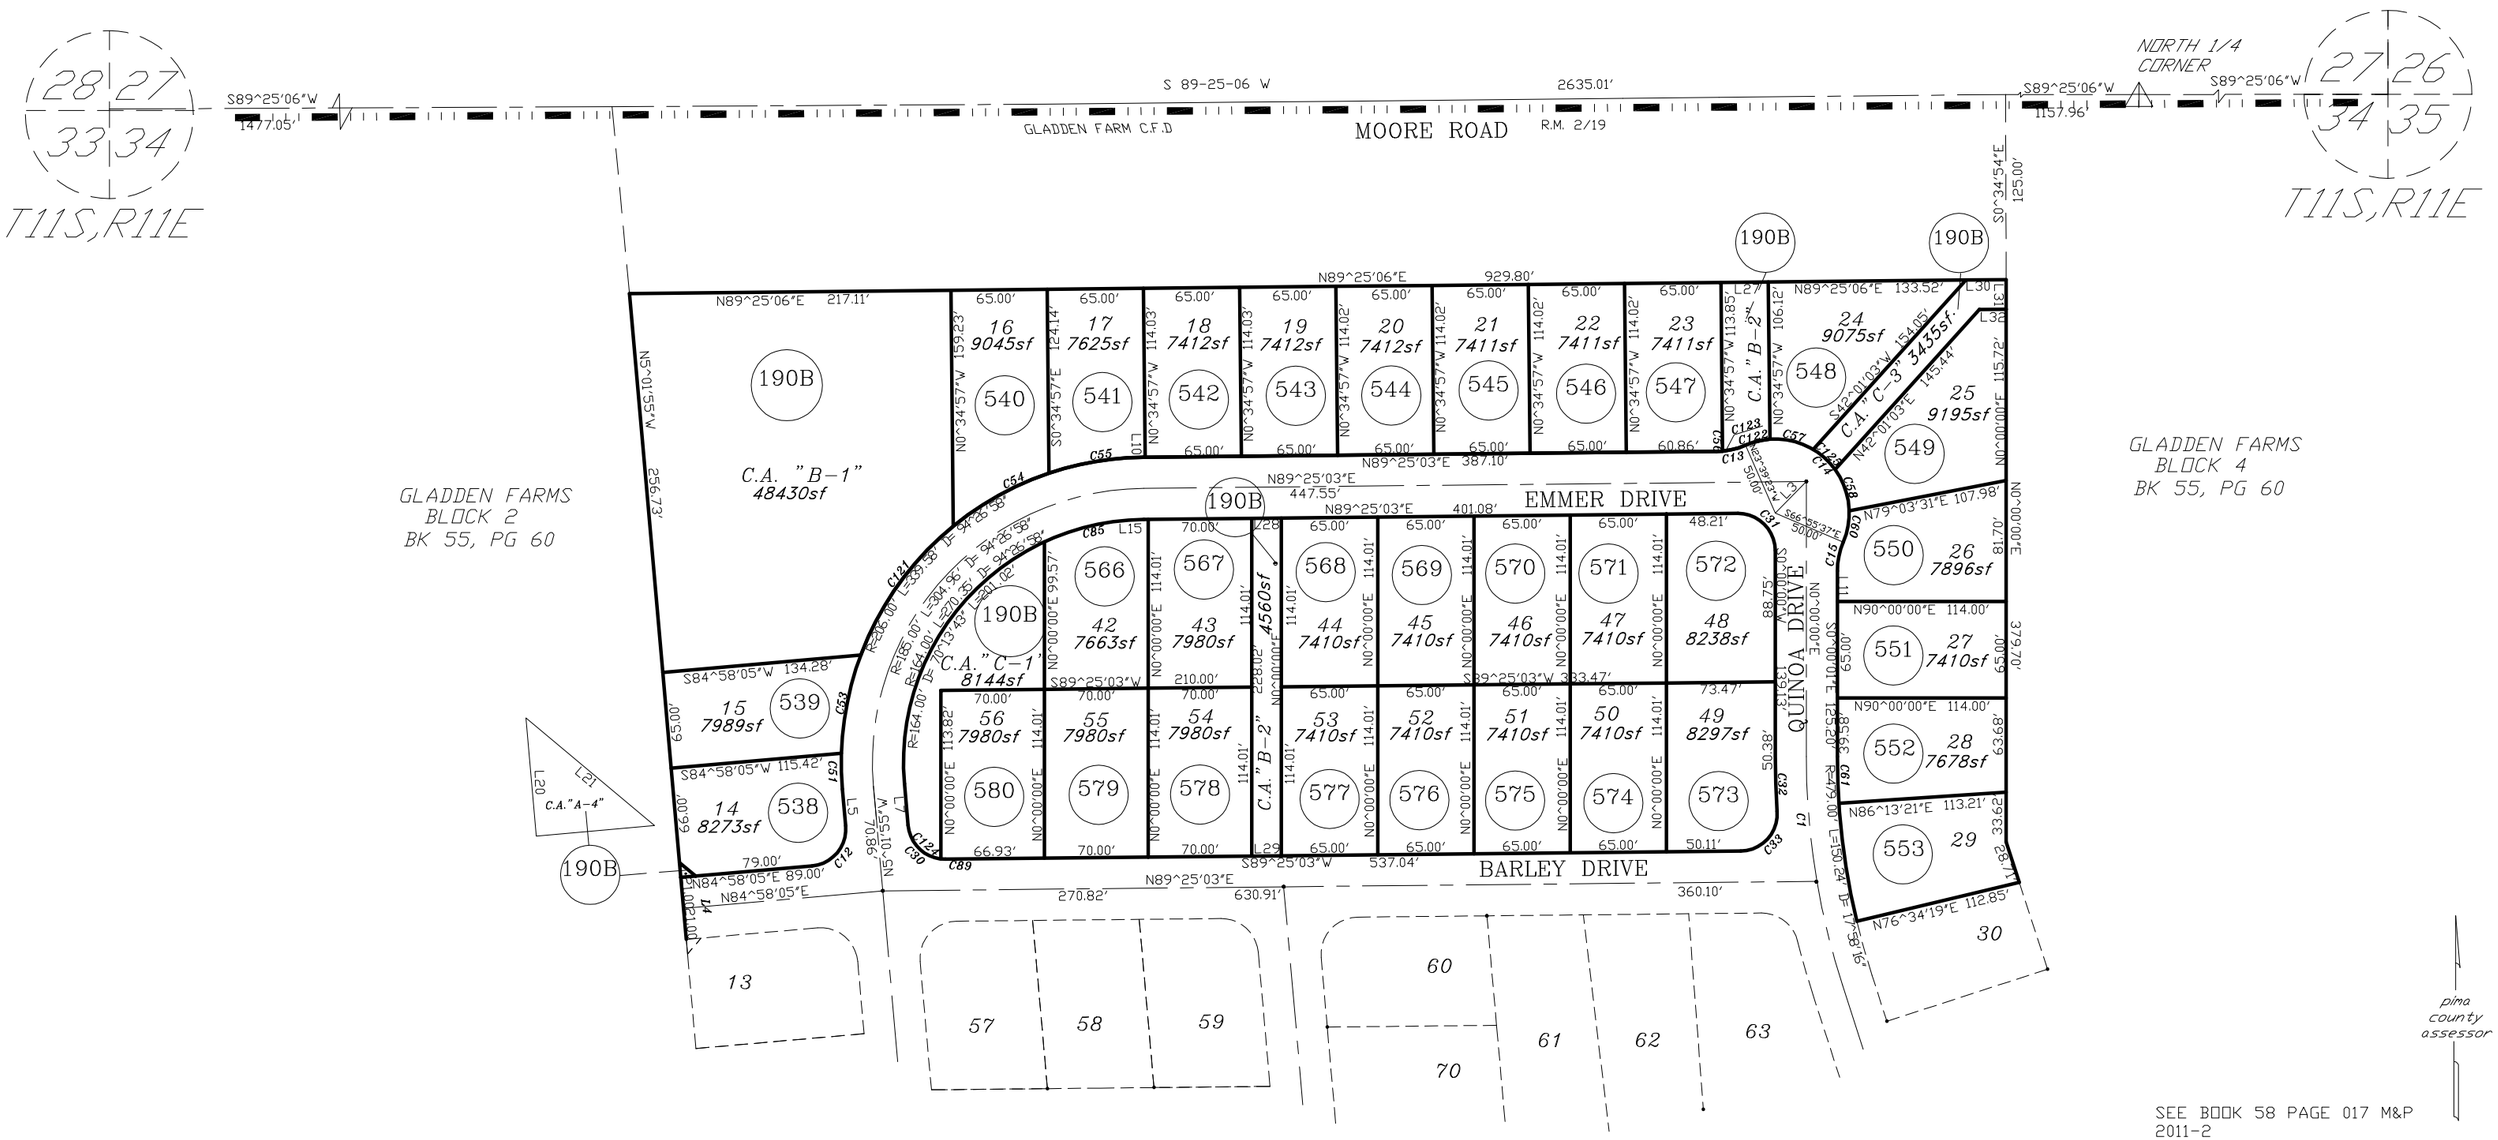

pima county assessor

SEE BOOK 58 PAGE 017 M&P 2011-2

S34,T11S,R11E

:\MP58\58017_02 01/14/16 JAS

0 50 100 150 200

FEET

"ELECTRONIC DATA PROVIDED"

CCS