ASSESSOR'S RECORD MAP

140-05

DREXEL MANOR SUBDIVISION
LOTS 001-137 & COMMON AREA A & B

DETAIL 1

Bearing Table		
No.	Bearing	Distance
L1	S 00°54'25" E	9.85'
L2	N 35°52'00" E	25.00'
L3	N 89°09'40" E	9.99'
L4	N 89°09'40" E	40.82'
L5	N 70°37'50" E	8.27'
L6	NOT USED	0
L7	NOT USED	0
L8	N 70°05'01" E	16.44'
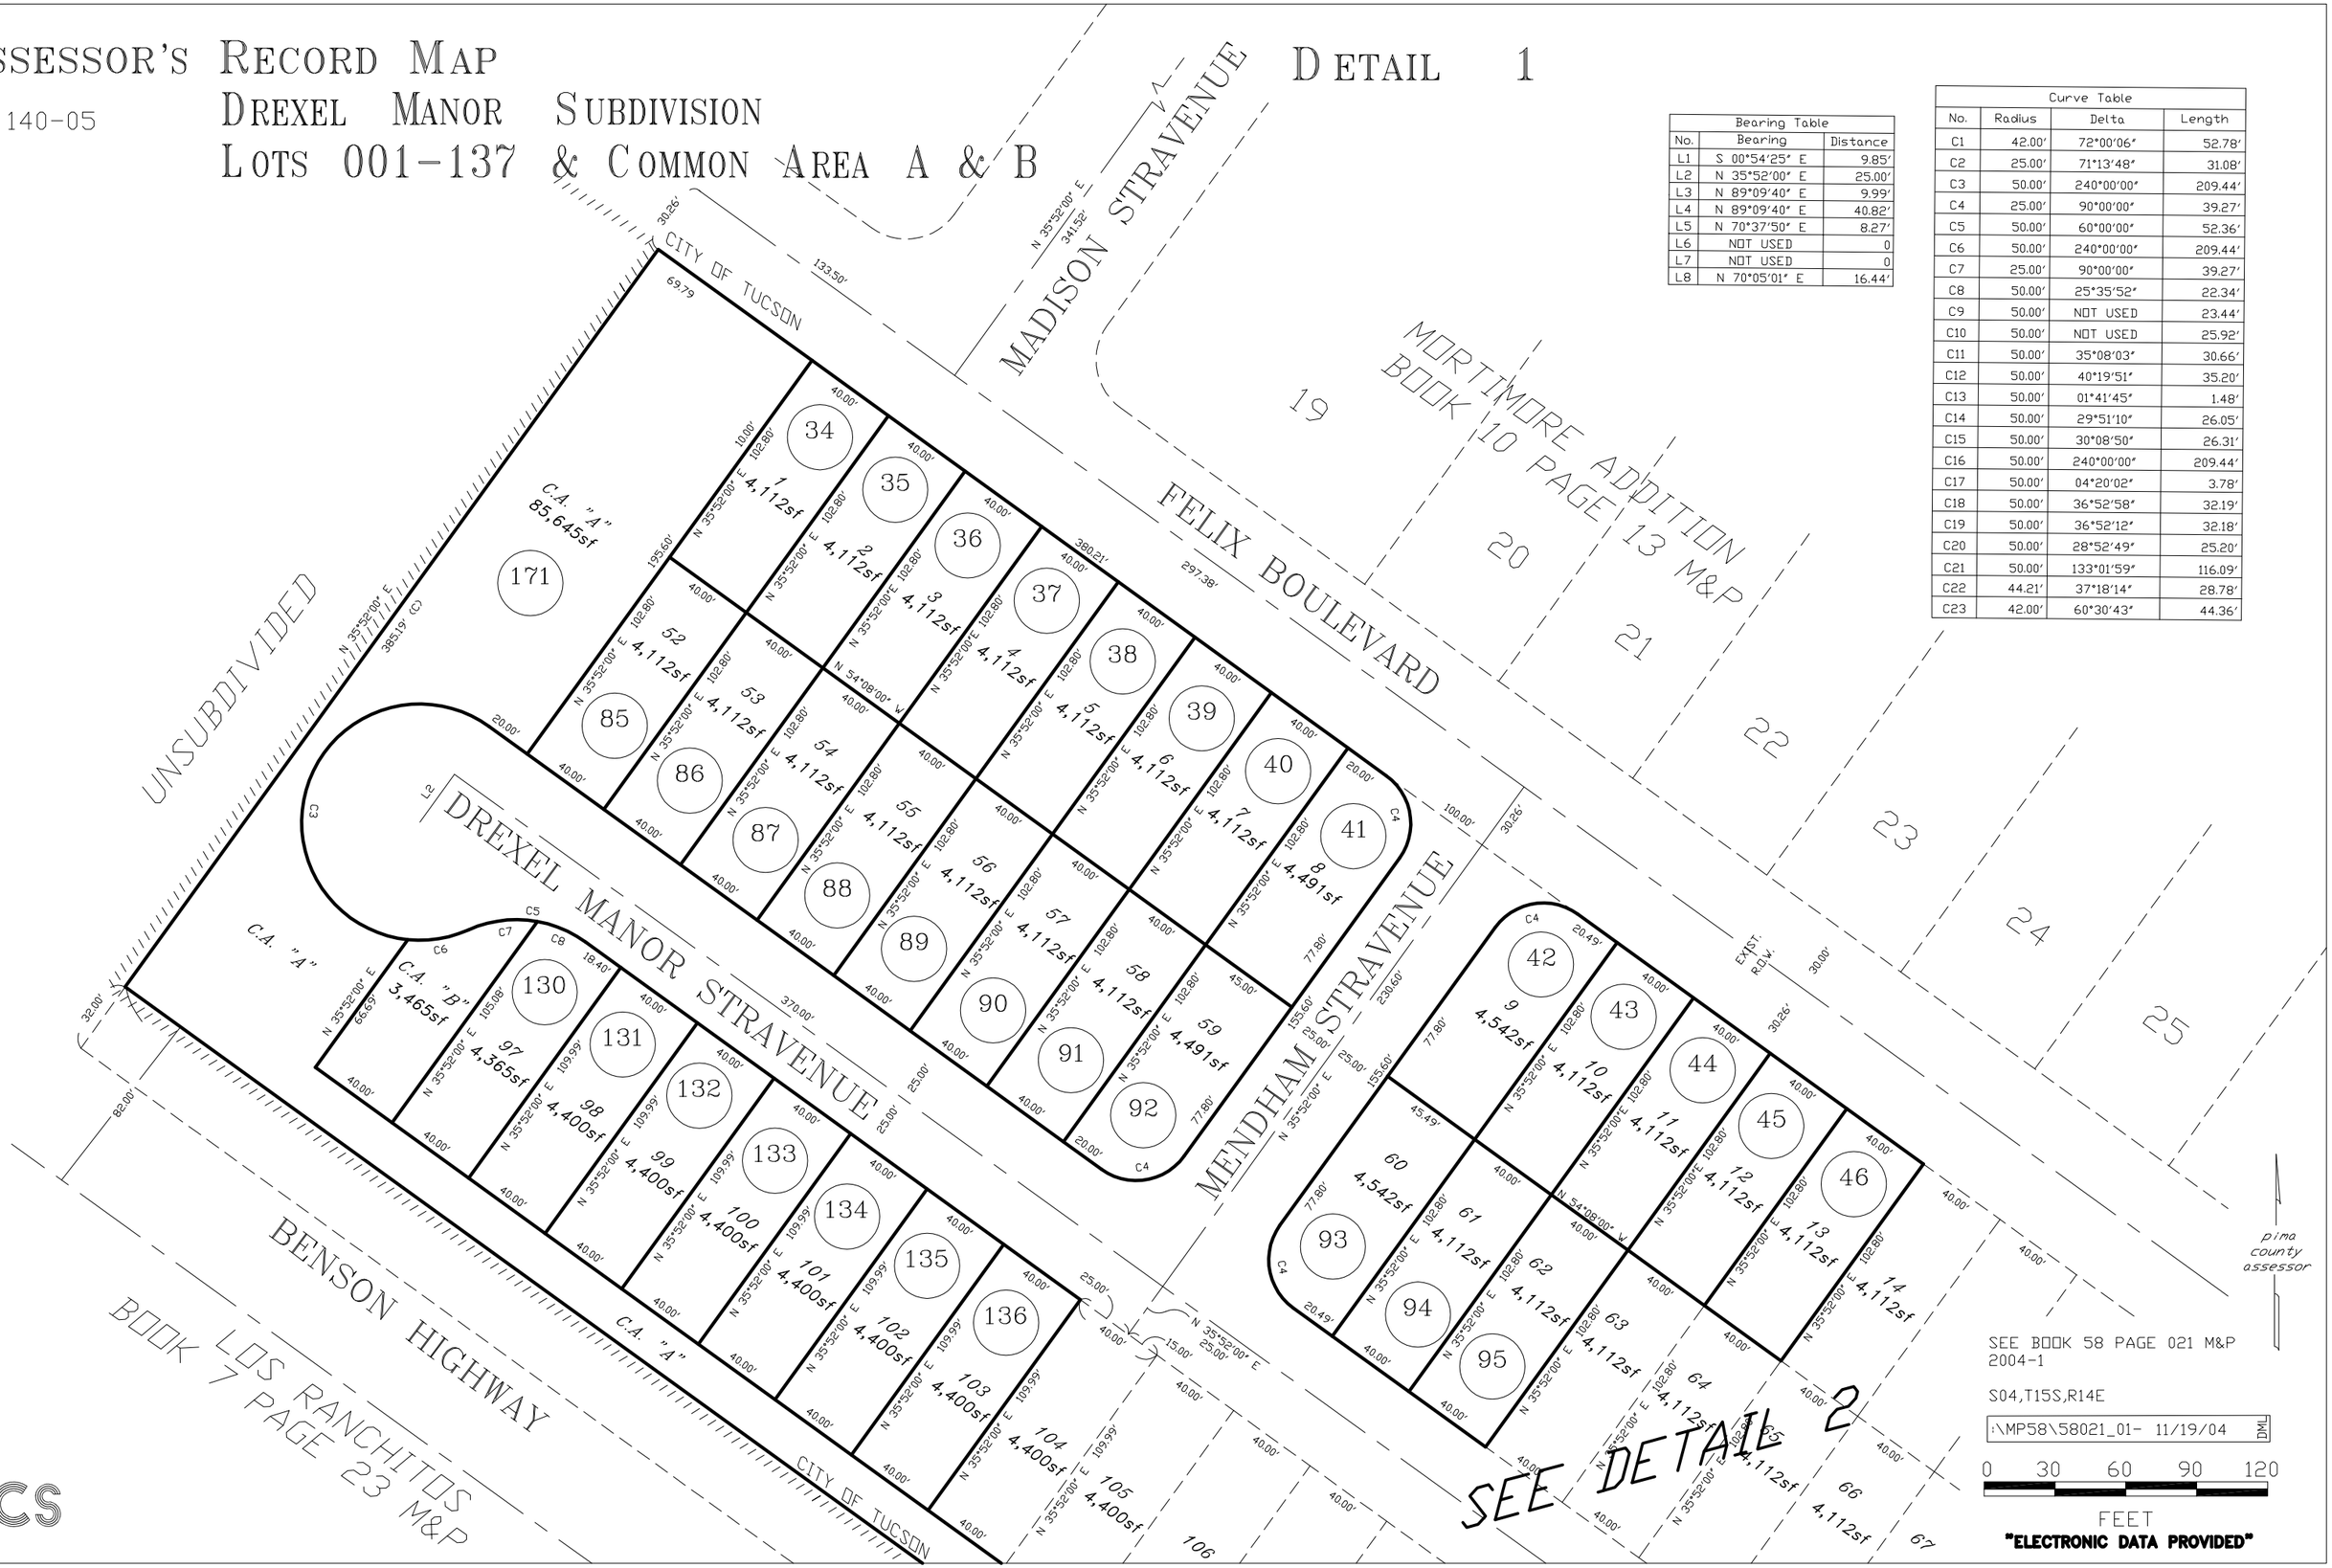
Curve Table			
No.	Radius	Delta	Length
C1	42.00'	72°00'06"	52.78'
C2	25.00'	71°13'48"	31.08'
C3	50.00'	240°00'00"	209.44'
C4	25.00'	90°00'00"	39.27'
C5	50.00'	60°00'00"	52.36'
C6	50.00'	240°00'00"	209.44'
C7	25.00'	90°00'00"	39.27'
C8	50.00'	25°35'52"	22.34'
C9	50.00'	NOT USED	23.44'
C10	50.00'	NOT USED	25.92'
C11	50.00'	35°08'03"	30.66'
C12	50.00'	40°19'51"	35.20'
C13	50.00'	01°41'45"	1.48'
C14	50.00'	29°51'10"	26.05'
C15	50.00'	30°08'50"	26.31'
C16	50.00'	240°00'00"	209.44'
C17	50.00'	04°20'02"	3.78'
C18	50.00'	36°52'58"	32.19'
C19	50.00'	36°52'12"	32.18'
C20	50.00'	28°52'49"	25.20'
C21	50.00'	133°01'59"	116.09'
C22	44.21'	37°18'14"	28.78'
C23	42.00'	60°30'43"	44.36'