ASSESSOR'S RECORD MAP

(RESUB 52/077 M&P)

303-08

SONORA AT RANCHO SAHUARITA PHASE 2
LOTS 244-377 & COMMON AREA A
LAYOUT

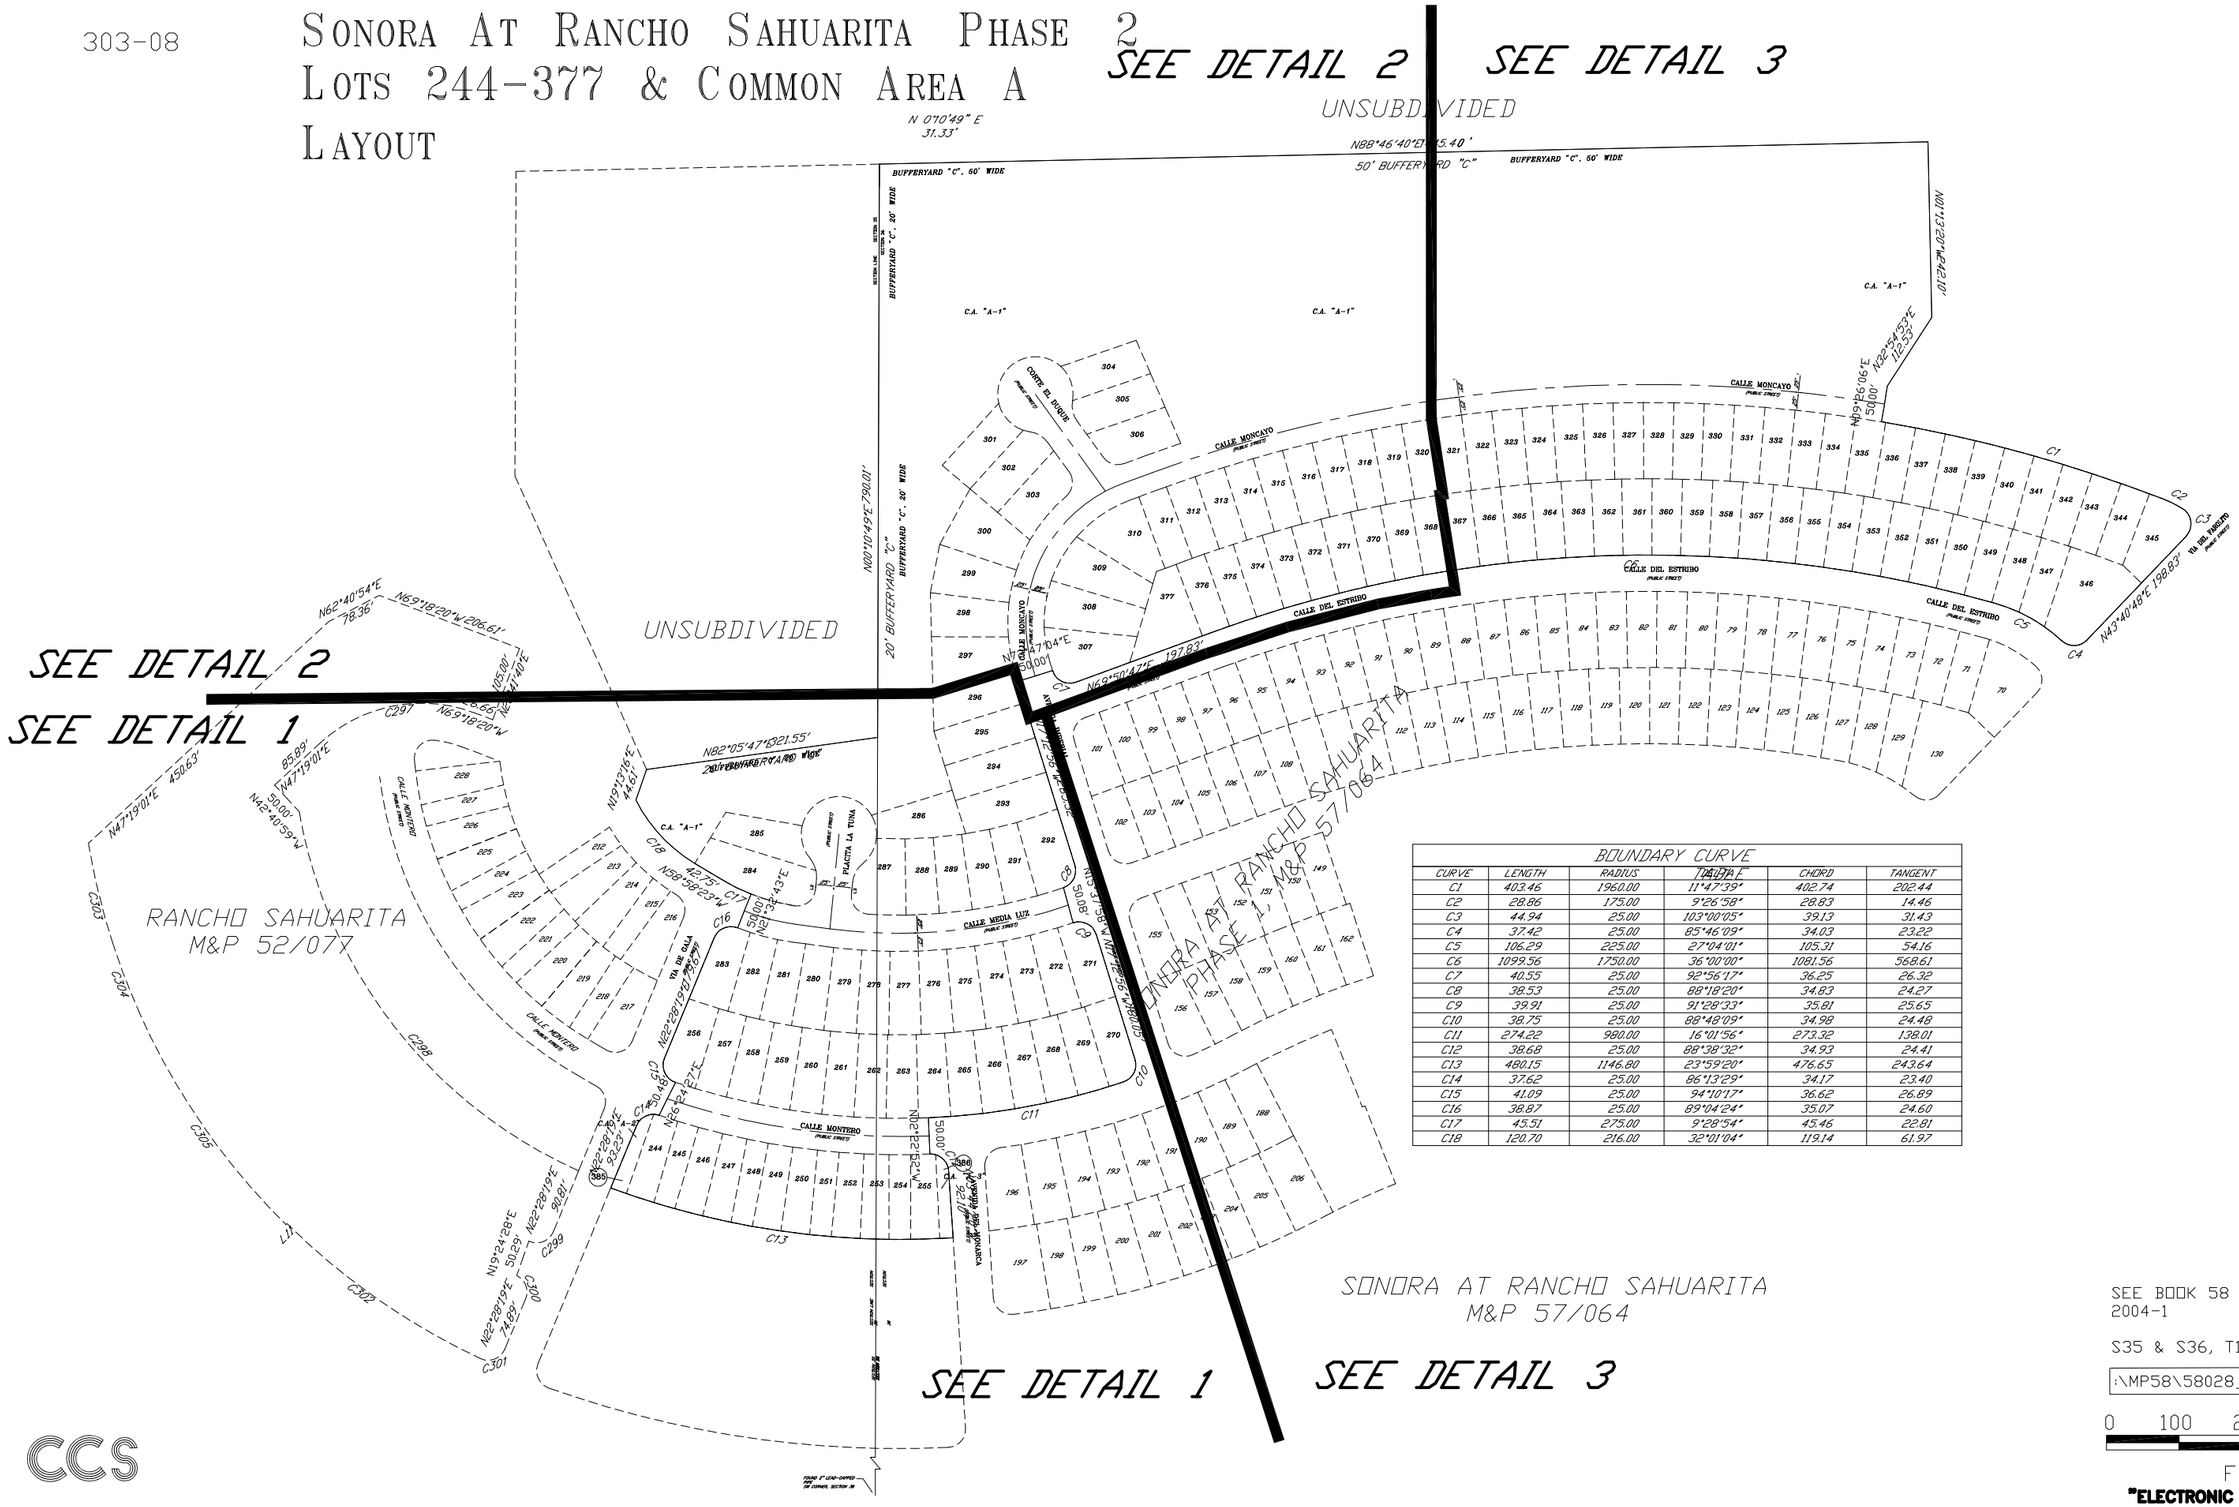

BOUNDARY CURVE					
CURVE	LENGTH	RADIUS	DELTA	CHORD	TANGENT
C1	403.46	1960.00	11°47'39"	402.74	202.44
C2	28.86	175.00	9°26'58"	28.83	14.46
C3	44.94	25.00	103°00'05"	39.13	31.43
C4	37.42	25.00	85°46'09"	34.03	23.22
C5	106.29	225.00	27°04'01"	105.31	54.16
C6	1099.56	1750.00	36°00'00"	1081.56	568.61
C7	40.55	25.00	92°56'17"	36.25	26.32
C8	38.53	25.00	88°18'20"	34.83	24.27
C9	39.91	25.00	91°28'33"	35.81	25.65
C10	38.75	25.00	88°48'09"	34.98	24.48
C11	274.22	960.00	16°01'56"	273.32	138.01
C12	38.68	25.00	88°38'32"	34.93	24.41
C13	480.15	1146.80	23°59'20"	476.65	243.64
C14	37.62	25.00	86°13'29"	34.17	23.40
C15	41.09	25.00	94°10'17"	36.62	26.89
C16	38.87	25.00	89°04'24"	35.07	24.60
C17	45.51	275.00	9°28'54"	45.46	22.81
C18	120.70	216.00	32°01'04"	119.14	61.97

pima county assessor

SEE BOOK 58 PAGE 028 M&P 2004-1

S35 & S36, T16S,R13E

:\MP58\58028_LA- 02/02/05 DML

0 100 200 300 400

FEET

"ELECTRONIC DATA PROVIDED"

CCS