ASSESSOR'S RECORD MAP

218-40

CANYON PASS III B AT DOVE MOUNTAIN
LOTS 172-176 & COMMON AREA B

(RESUB 53/089 M&P)

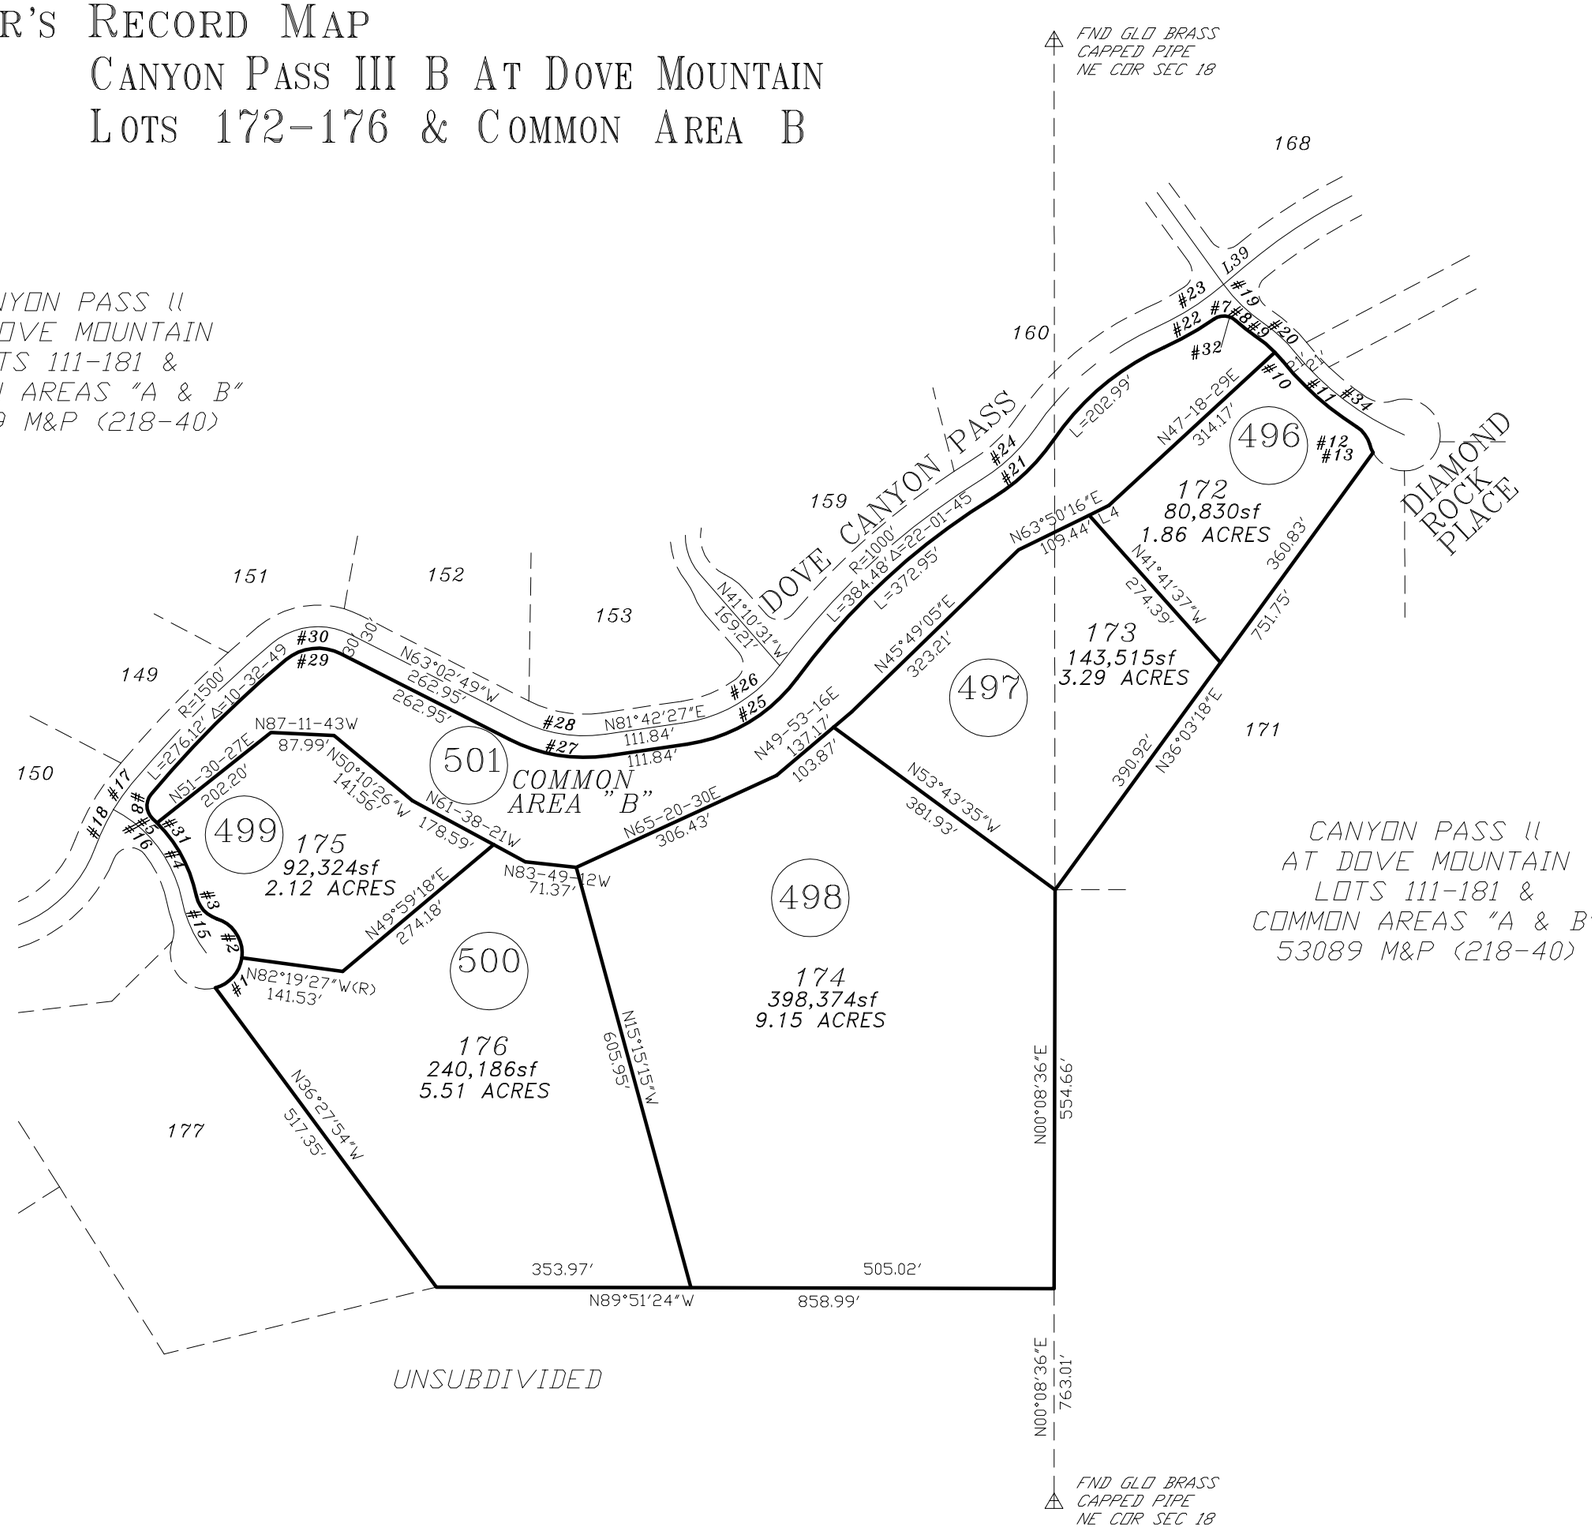

CURVE TABLE			
CURVE	LENGTH	RADIUS	DELTA
C1	59.00	50.00	67°36'38"
C2	70.02	50.00	80°14'25"
C3	44.63	42.00	60°53'05"
C4	117.06	202.00	33°12'16"
C5	8.36	202.00	2°22'18"
C6	38.04	25.00	87°10'26"
C7	33.59	25.00	76°58'24"
C8	34.12	246.00	7°56'52"
C9	35.66	179.00	11°24'46"
C10	16.74	179.00	5°21'25"
C11	137.87	421.00	18°45'47"
C12	31.14	42.00	42°28'38"
C13	12.51	50.00	14°20'23"
C15	82.55	181.00	26°07'52"
C16	162.59	181.00	51°28'06"
C17	44.40	300.00	8°28'45"
C18	58.68	300.00	11°12'22"
C19	78.19	225.00	19°54'43"
C20	58.54	200.00	16°46'11"
C21	117.37	280.00	24°01'03"
C22	79.32	430.00	10°34'09"
C23	112.91	400.00	16°10'25"
C24	104.80	250.00	24°01'03"
C25	182.18	230.00	45°22'58"
C26	158.42	200.00	45°22'58"
C27	141.48	230.00	35°14'44"
C28	123.03	200.00	35°14'44"
C29	81.51	70.00	66°43'10"
C30	116.45	100.00	66°43'10"
C31	22.11	202.00	6°16'14"
C32	9.73	25.00	22°18'39"
C33	33.29	421.00	4°31'51"
C34	193.37	400.00	27°41'54"

pima county assessor

SEE BOOK 58 PAGE 035 M&P
2004-1

S17,T11S,R13E
S18,T11S,R13E

:\MP58\58035- 08/06/04 JA DML

0 100 200 300 400
FEET

"ELECTRONIC DATA PROVIDED"

CCS