ASSESSOR'S RECORD MAP

218-40

THE GALLERY RESORT PARCEL LOTS 1-15 & COMMON AREA A, B-1, B-2 & C

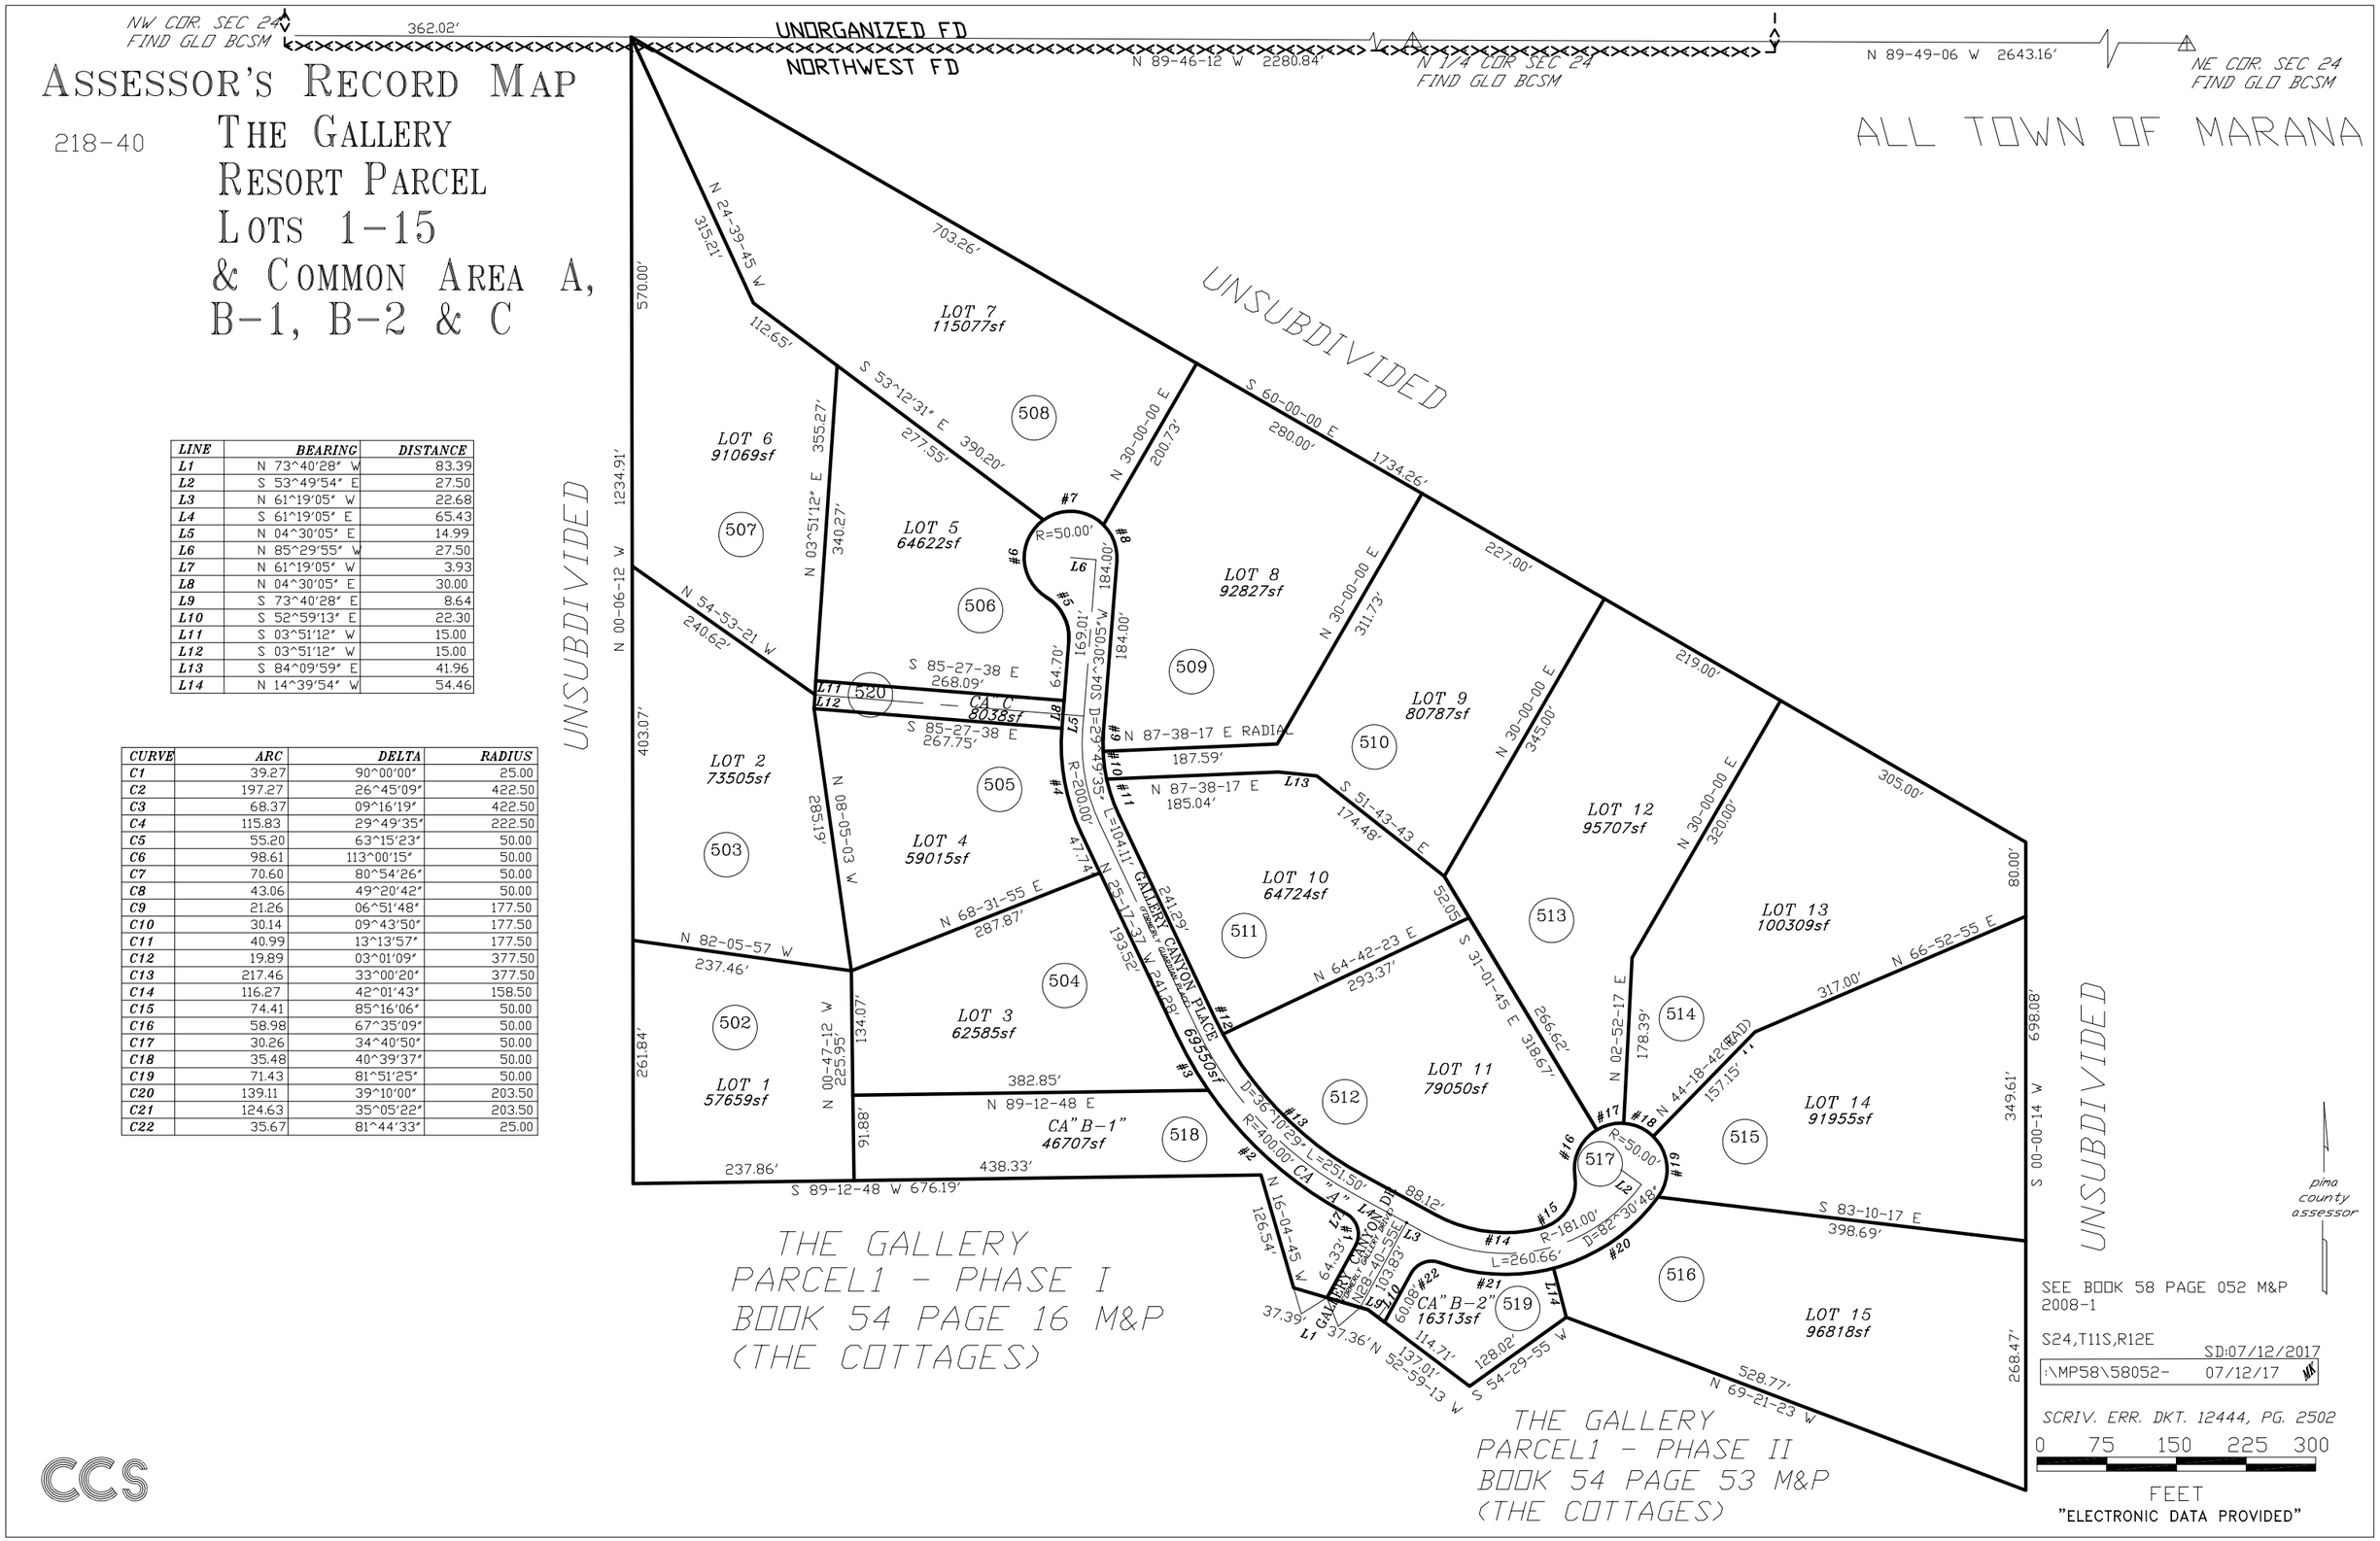

LINE	BEARING	DISTANCE
L1	N 73^40'28" W	83.39
L2	S 53^49'54" E	27.50
L3	N 61^19'05" W	22.68
L4	S 61^19'05" E	65.43
L5	N 04^30'05" E	14.99
L6	N 85^29'55" W	27.50
L7	N 61^19'05" W	3.93
L8	N 04^30'05" E	30.00
L9	S 73^40'28" E	8.64
L10	S 52^59'13" E	22.30
L11	S 03^51'12" W	15.00
L12	S 03^51'12" W	15.00
L13	S 84^09'59" E	41.96
L14	N 14^39'54" W	54.46

CURVE	ARC	DELTA	RADIUS
C1	39.27	90^00'00"	25.00
C2	197.27	26^45'09"	422.50
C3	68.37	09^16'19"	422.50
C4	115.83	29^49'35"	222.50
C5	55.20	63^15'23"	50.00
C6	98.61	113^00'15"	50.00
C7	70.60	80^54'26"	50.00
C8	43.06	49^20'42"	50.00
C9	21.26	06^51'48"	177.50
C10	30.14	09^43'50"	177.50
C11	40.99	13^13'57"	177.50
C12	19.89	03^01'09"	377.50
C13	217.46	33^00'20"	377.50
C14	116.27	42^01'43"	158.50
C15	74.41	85^16'06"	50.00
C16	58.98	67^35'09"	50.00
C17	30.26	34^40'50"	50.00
C18	35.48	40^39'37"	50.00
C19	71.43	81^51'25"	50.00
C20	139.11	39^10'00"	203.50
C21	124.63	35^05'22"	203.50
C22	35.67	81^44'33"	25.00

CCS