ASSESSOR'S RECORD MAP

116-27

STARR PASS III AMENDED
BLOCKS 1 - 4
LAYOUT

(RESUB 56/061M&P)

LINE TABLE

NUMBER	DIRECTION	DISTANCE
L1	N 27°48'35" E	10.00'
L2	N 62°01'25" W	38.34'
L3	N 26°12'31" E	3.00'
L4	N 37°23'48" E	18.11'
L5	N 15°48'37" E	51.88'
L6	N 22°17'27" W	97.66'
L7	N 37°07'49" E	61.99'
L8	N 56°26'50" W	37.20'
L9	N 89°51'08" W	28.42'
L10	N 07°24'34" W	47.59'
L11	N 89°39'20" W	59.40'
L12	N 08°17'48" W	9.01'
L13	NOT	USED
L14	N 18°02'09" E	62.00'
L15	N 88°52'08" E	40.00'
L16	N 48°50'28" W	44.21'
L17	N 48°50'28" W	44.21'
L18	N 48°50'28" W	44.21'
L19	N 45°53'33" E	5.00'
L20	N 74°31'11" W	64.85'
L21	N 53°15'59" E	35.00'
L22	N 52°44'19" E	5.00'
L23	N 89°09'44" W	30.00'
L24	N 74°34'15" W	92.92'
L25	N 70°27'55" W	45.75'
L26	N 89°27'56" W	50.30'

LINE TABLE CONT.

NUMBER	DIRECTION	DISTANCE
L27	N 73°33'46" W	48.31'
L28	N 35°10'28" E	10.00'
L29	N 16°11'36" W	15.00'
L30	N 15°20'40" W	13.99'
L31	N 74°39'29" E	30.00'
L32	N 46°45'41" E	40.11'
L33	N 15°20'40" W	18.85'
L34	N 74°39'29" E	30.00'
L35	N 15°20'40" W	27.37'
L36	N 42°08'02" W	11.48'
L37	N 09°03'01" W	46.40'
L38	N 31°00'44" W	46.57'
L39	N 11°31'06" E	18.37'
L40	N 15°48'37" E	51.88'
L41	N 74°56'05" W	52.41'
L42	N 36°19'41" W	35.36'
L43	N 78°46'55" W	52.39'
L44	N 31°57'08" W	60.74'
L45	N 66°36'39" W	29.21'
L46	N 01°44'05" E	20.17'
L47	N 54°01'04" E	78.56'
L48	N 81°31'04" E	90.86'
L49	N 42°34'56" E	52.48'
L50	N 74°41'04" E	107.09'
L51	N 11°23'52" W	36.00'
L52	N 78°36'08" E	30.00'

LINE TABLE CONT.

NUMBER	DIRECTION	DISTANCE
L53	N 11°23'52" W	36.00'
L54	N 07°43'04" E	56.96'
L55	N 45°55'14" E	41.25'
L56	N 85°01'40" E	44.14'
L57	N 33°50'05" E	27.59'
L58	N 19°59'42" E	63.42'
L59	N 83°09'09" E	24.07'
L60	N 80°15'58" W	33.95'
L61	N 47°16'23" E	50.76'
L62	N 86°45'14" W	25.00'
L63	N 03°14'46" E	35.80'
L64	N 89°51'08" W	22.66'
L65	N 78°42'34" W	26.85'
L66	N 00°15'40" E	30.56'
L67	N 78°42'34" W	32.27'
L68	N 61°56'31" W	55.36'
L69	N 00°15'40" E	32.61'
L70	N 61°56'31" W	64.79'
L71	N 78°42'34" W	47.61'
L72	N 11°17'26" E	30.00'
L73	N 78°42'34" W	47.08'
L74	N 43°38'33" W	13.66'
L75	N 27°24'13" W	32.71'
L76	N 45°07'37" E	10.72'
L77	N 43°38'33" W	34.98'
L78	NOT USED	

LINE TABLE CONT.

NUMBER	DIRECTION	DISTANCE
L79	N 86°45'14" W	25.00'
L80	N 03°14'46" E	42.00'
L81	N 86°45'14" W	31.98'
L82	N 69°45'07" W	63.57'
L83	N 72°22'38" E	50.01'
L84	NOT	USED
L85	N 61°28'11" E	29.89'
L86	N 05°39'37" W	23.29'
L87	N 87°48'01" E	27.68'
L88	N 59°35'29" E	76.53'
L89	S 87°30'05" E	101.94'
L90	NOT	USED
L91	N 46°07'27" E	27.83'
L92	N 02°11'39" W	41.00'
L93	N 02°11'39" W	25.00'
L94	N 87°48'01" E	11.68'
L95	N 29°23'51" E	103.47'
L96	N 42°07'12" E	71.96'
L97	N 83°17'11" E	96.89'
L98	N 58°24'48" E	20.88'
L99	N 48°07'12" E	71.96'
L100	N 02°56'28" W	65.97'
L101	N 02°56'28" W	71.31'
L102	N 84°17'07" E	25.31'
L103	N 13°47'57" W	43.24'
L104	N 87°48'01" E	31.00'
L105	N 74°19'05" E	91.61'

CURVE TABLE

NUMBER	RADIUS	DELTA ANGLE	ARC LENGTH	TANGENT
C1	828.00	01°46'34"	7.07	3.53
C2	280.00	70°41'34"	345.47	198.59
C3	250.00	70°41'34"	308.46	177.31
C4	225.00	68°55'01"	270.64	154.40
C5	400.00	11°04'54"	77.36	38.80
C6	365.00	26°04'47"	166.14	84.53
C7	400.00	26°04'47"	182.07	92.64
C8	430.00	22°57'21"	172.28	87.31
C9	365.00	09°26'05"	60.10	30.12
C10	400.00	09°26'05"	65.87	33.01
C11	430.00	09°26'05"	70.81	35.48
C12	335.00	55°54'22"	326.88	177.77
C13	300.00	55°54'22"	292.72	159.28
C14	270.00	36°31'58"	172.16	89.12
C15	361.57	50°49'48"	320.77	171.80
C16	326.57	64°39'05"	368.49	177.31
C17	281.57	10°25'43"	51.25	25.70
C18	286.57	06°15'42"	31.32	15.67
C19	25.00	86°14'56"	37.63	23.41
C20	831.00	51°16'24"	749.20	397.98
C21	831.00	08°45'56"	127.13'	63.69'
C22	831.00	21°58'03"	318.61	161.29
C23	344.00	48°18'05"	289.99	154.24
C24	25.00	48°55'09"	21.34	11.37
C25	141.00	31°51'15"	78.39	40.24
C26	415.00	03°37'07"	26.21	13.11
C27	25.00	40°26'01"	17.64	9.21
C28	335.00	27°18'25"	159.68	81.38
C29	1620.00	36°55'22"	1043.97	540.83
C30	800.00	76°53'31"	1073.61	635.12
C32	375.00	41°07'24"	269.15	140.67
C33	300.00	24°53'48"	130.35	66.22
C34	300.00	142°12'32"	744.60	876.45
C35	250.00	47°43'33"	208.24	110.59
C36	800.00	41°10'43"	574.96	300.53
C37	769.00	18°46'59"	252.10	127.19
C38	810.00	09°29'50"	134.26'	67.29'
C39	770.00	24°17'50"	326.53	165.76
C40	735.00	12°33'03"	161.00	80.83
C41	300.00	88°22'59"	642.77	291.65
C42	286.57	02°22'56"	11.91	5.95
C43	361.57	13°49'17"	87.22	43.82
C44	810.00	05°14'41"	74.14	37.10
C45	735.00	04°44'01"	60.72	30.38
C46	730.00	07°00'47"	89.35	44.73

CURVE TABLE CONT.

NUMBER	RADIUS	DELTA ANGLE	ARC LENGTH	TANGENT
C47	260.00	20°01'04"	90.84	45.89
C48	300.00	49°01'08"	256.66	136.78
C49	335.00	30°16'53"	177.05	90.64
C50	345.00	18°44'15"	112.83	56.92
C51	410.00	54°34'16"	390.50	211.49
C52	450.00	54°34'16"	428.60	232.12
C53	495.00	08°01'25"	69.32	34.72
C54	525.00	11°39'15"	106.79	53.58
C55	141.00	14°25'53"	35.51	17.85
C56	181.00	14°25'53"	45.59	22.92
C57	320.00	21°56'26"	199.13	100.80
C58	221.00	63°25'25"	244.64	136.56
C59	181.00	63°25'25"	200.36	111.84
C60	121.00	30°44'34"	64.92	33.26
C61	406.00	13°23'55"	94.94	47.69
C62	335.00	41°07'24"	240.44	125.66
C63	840.00	21°58'03"	322.06	163.83
C64	25.00	83°52'17"	36.60	22.46
C65	25.00	48°17'39"	21.07	11.21
C66	98.50	34°08'02"	58.68	30.24
C67	51.50	34°08'02"	30.68	15.81
C68	330.00	33°43'06"	194.20	100.00
C69	300.00	33°43'06"	176.55	90.91
C70	270.00	33°43'06"	158.89	81.82
C71	211.00	39°49'34"	146.11	76.12
C72	211.00	67°14'33"	247.63	140.30
C73	181.00	105°05'16"	331.98	236.26
C74	151.00	102°30'23"	270.15	188.16
C75	16.00	90°00'00"	25.13	16.00
C76	270.00	10°42'43"	50.48	25.31
C77	295.00	10°42'43"	55.15	27.66
C78	330.00	52°41'28"	303.48	163.42
C79	305.00	52°41'28"	280.49	151.04
C80	270.00	10°39'09"	50.20	25.17
C81	295.00	10°39'09"	54.85	27.50
C82	320.00	17°35'58"	98.29	49.54
C83	345.00	17°35'58"	105.97	53.41
C84	100.00	73°49'03"	128.84	75.11
C85	125.00	73°49'03"	161.04	93.88
C86	150.00	73°49'03"	193.25	112.66
C87	845.00	03°04'54"	45.45	22.73
C88	800.00	24°35'46"	353.43	174.40
C89	800.00	02°36'57"	36.52	18.26
C90	800.00	49°40'48"	693.66	370.33
C91	980.00	03°11'52"	54.70	27.35

CURVE TABLE CONT.

NUMBER	RADIUS	DELTA ANGLE	ARC LENGTH	TANGENT
C92	80.00	21°47'50"	30.43	15.40

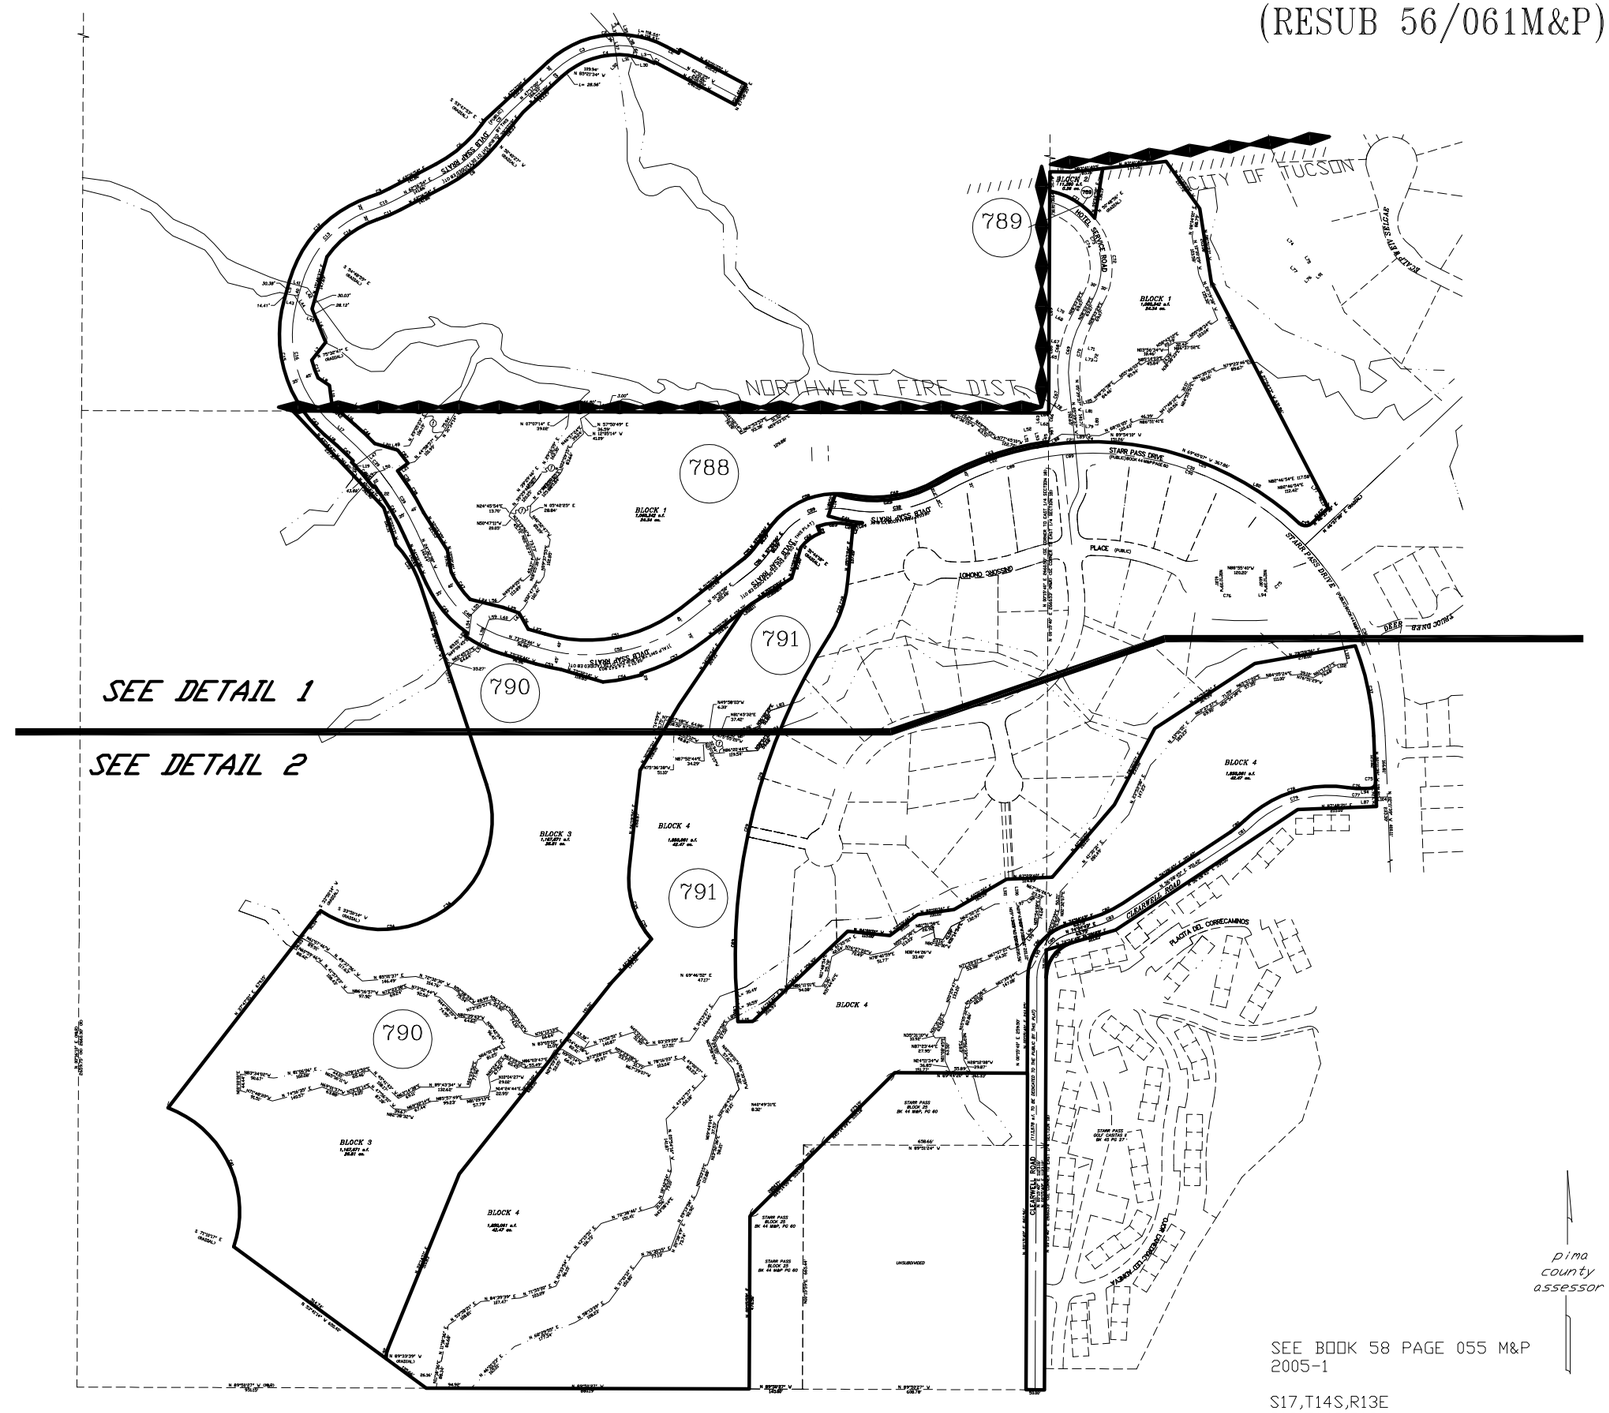

pima county assessor

SEE BOOK 58 PAGE 055 M&P
2005-1

S17,T14S,R13E
S18,T14S,R13E

:\MP58\58055_LA- 08/26/05 DML

0 200 400 600 800

FEET

"ELECTRONIC DATA PROVIDED"

CCS