ASSESSOR'S RECORD MAP

114-49 WREN'S NEST

LOTS 1-7 & COMMON AREAS A - B

CURVE TABLE

NO.	R	△	L
1	598.02'	00-28-42	4.99'
2	NOT USED		
3	643.02'	05-06-51	57.40'
4	50.00'	13-25-04	11.71'
5	50.00'	46-34-56	40.65'
6	50.00'	65-44-21	57.37'
7	50.00'	24-15-39	21.17'
8	50.00'	38-53-59	33.95'
9	50.00'	60-13-09	52.55'

LINE TABLE
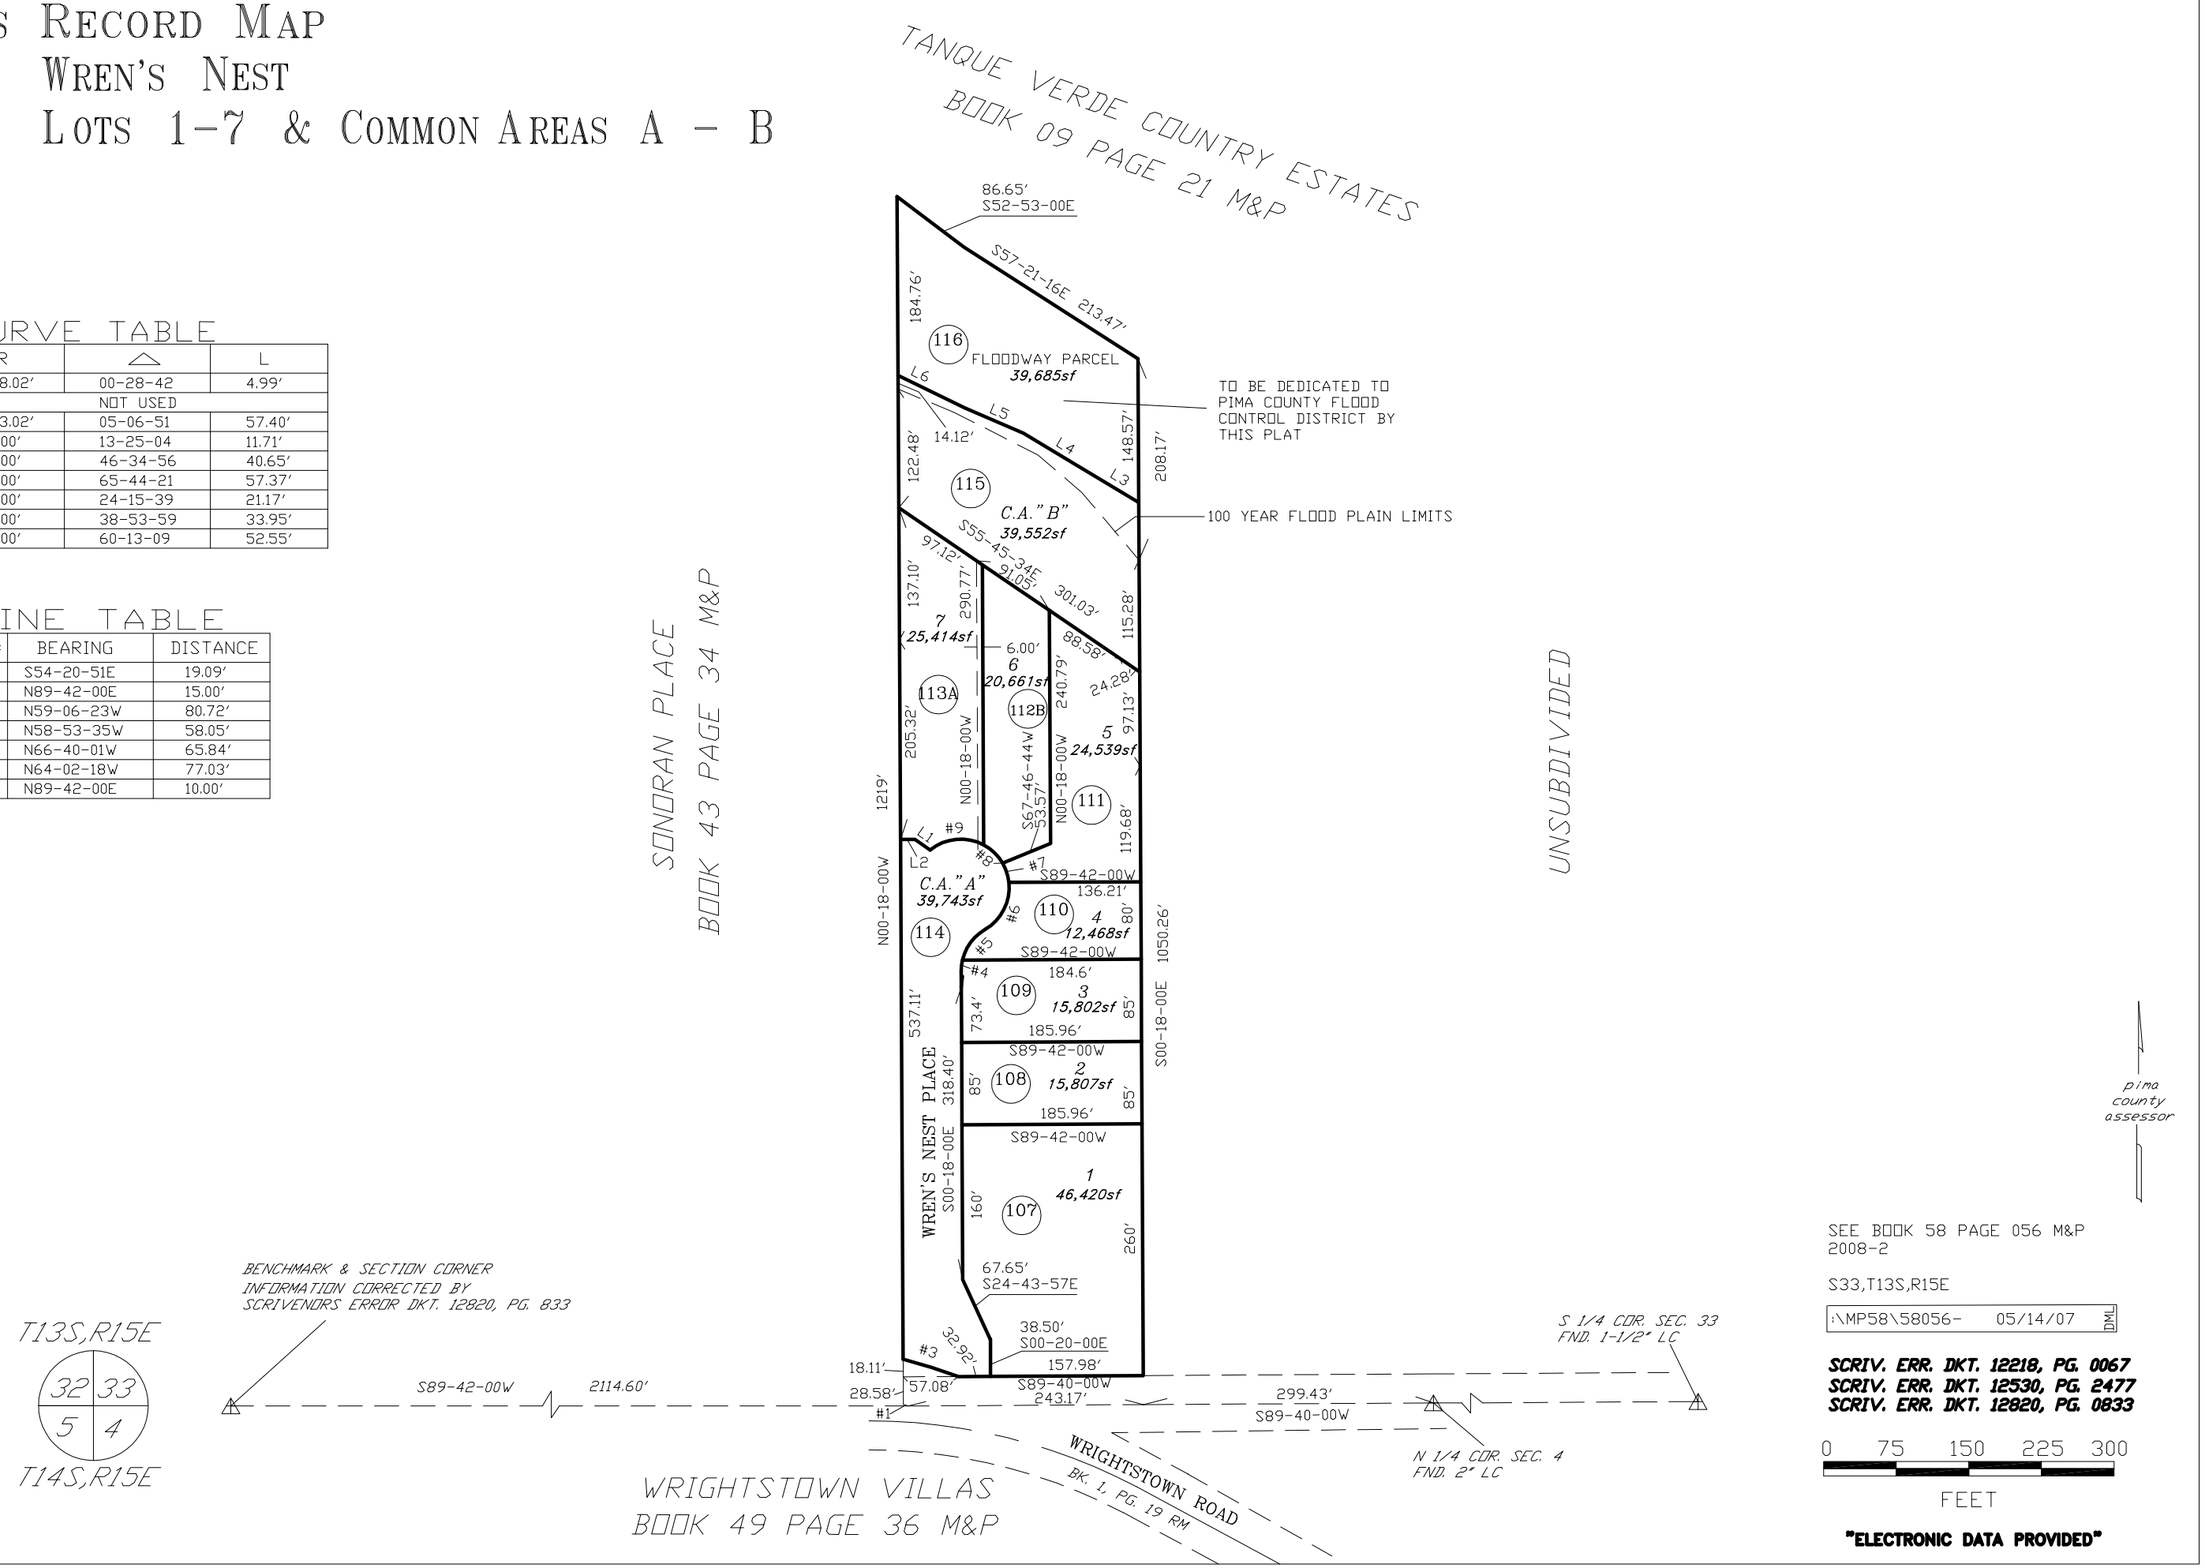
LINE #	BEARING	DISTANCE
L1	S54-20-51E	19.09'
L2	N89-42-00E	15.00'
L3	N59-06-23W	80.72'
L4	N58-53-35W	58.05'
L5	N66-40-01W	65.84'
L6	N64-02-18W	77.03'
L7	N89-42-00E	10.00'