ASSESSOR'S RECORD MAP

138-22

HIGH SIERRA ESTATES
LOTS 001-021 & COMMON AREA A, B & C

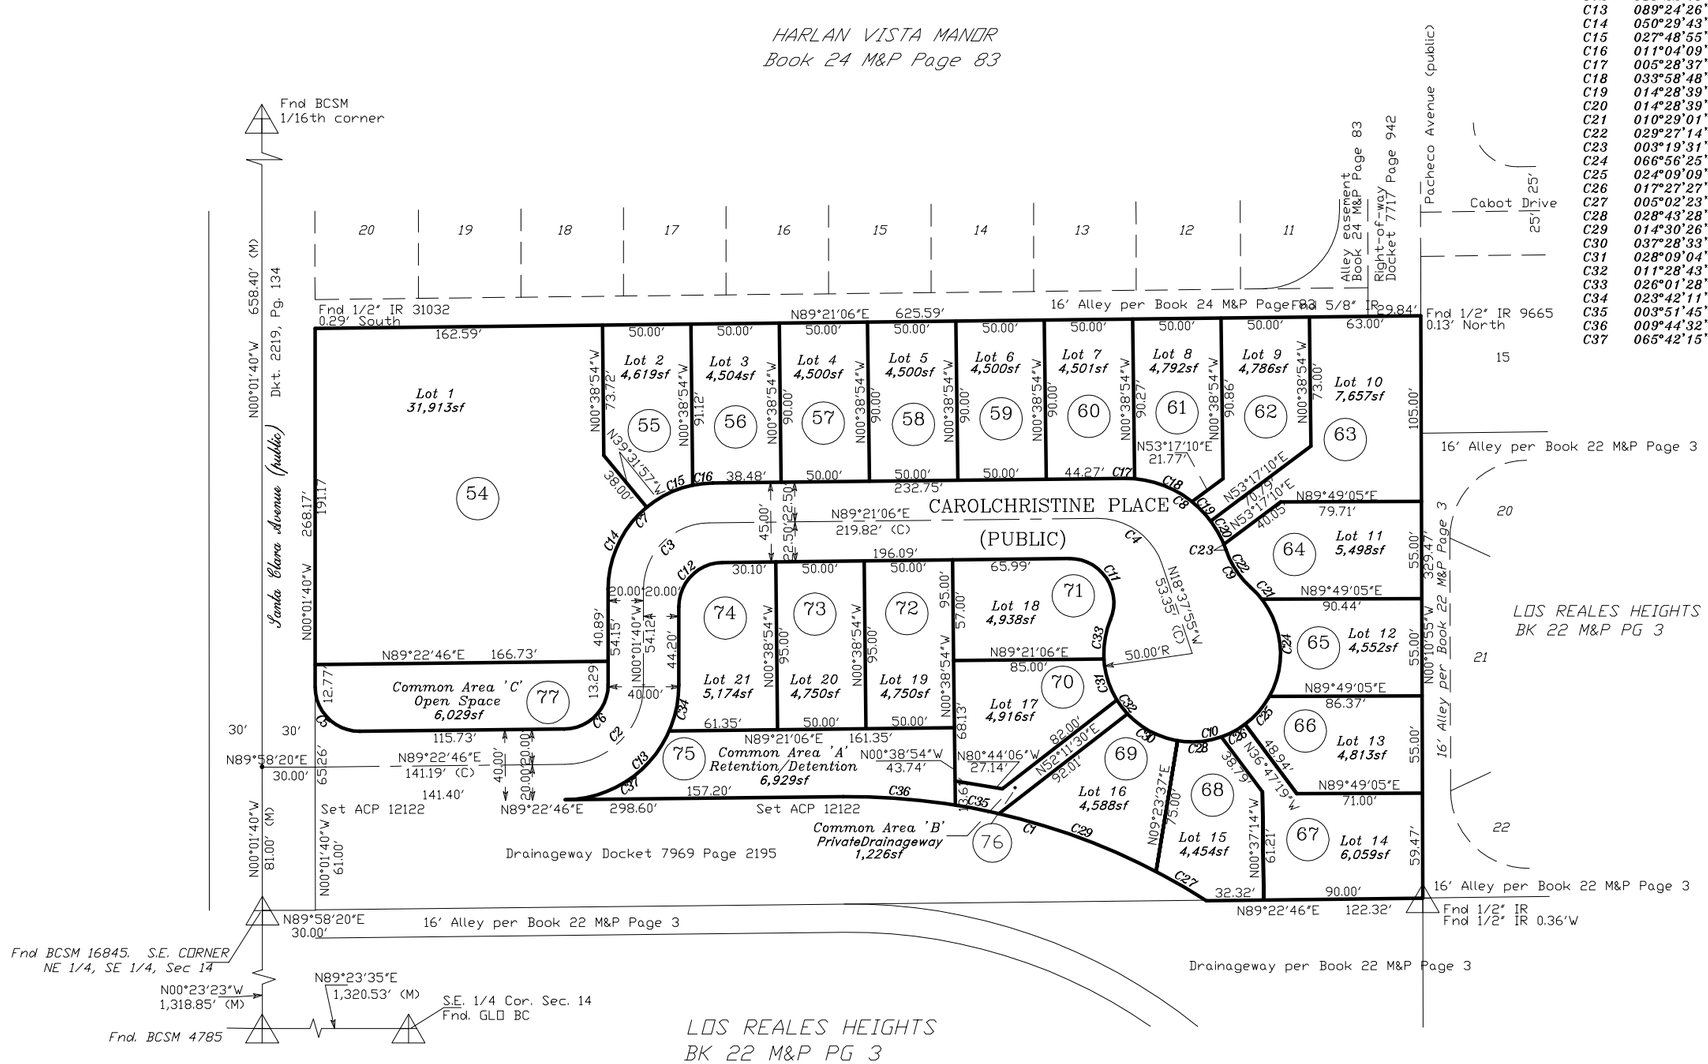

Curve Table

Curve	Delta	Radius	Arc	Chord (Brg./Dist.)	
C1	033°09'06"	374.73'	216.82'	N74°02'41"W	213.81'
C2	089°24'26"	45.00'	70.22'	N44°40'33"E	63.31'
C3	089°22'46"	37.50'	58.50'	N44°39'43"E	52.75'
C4	072°00'59"	38.00'	47.76'	S54°38'24"E	44.68'
C5	090°35'34"	25.00'	39.53'	S45°19'27"E	35.54'
C6	089°24'26"	25.00'	39.01'	N44°40'33"E	35.17'
C7	089°22'46"	60.00'	93.60'	N44°39'43"E	84.39'
C8	071°44'14"	60.00'	75.12'	S54°46'47"E	70.31'
C9	029°27'14"	50.00'	25.70'	S33°38'17"E	25.42'
C10	250°53'18"	50.00'	218.94'	S77°04'45"W	81.47'
C11	113°10'18"	25.00'	49.38'	N34°03'45"W	41.74'
C12	089°22'46"	25.00'	39.00'	S44°39'43"W	35.16'
C13	089°24'26"	65.00'	101.43'	S44°40'33"W	91.45'
C14	050°29'43"	60.00'	52.88'	S25°13'11"W	51.18'
C15	027°48'55"	60.00'	29.13'	S64°22'30"W	28.84'
C16	011°04'09"	60.00'	11.59'	S83°49'02"W	11.57'
C17	005°28'37"	60.00'	5.74'	N87°54'35"W	5.73'
C18	033°58'48"	60.00'	35.58'	N68°10'35"W	35.06'
C19	014°28'39"	60.00'	15.16'	N43°57'10"W	15.12'
C20	014°28'39"	60.00'	15.16'	N29°28'30"W	15.12'
C21	010°29'01"	50.00'	9.15'	N43°07'24"W	9.14'
C22	029°27'14"	50.00'	25.70'	N33°38'17"W	25.42'
C23	003°19'31"	60.00'	3.48'	N20°34'25"W	3.48'
C24	066°56'25"	50.00'	58.42'	N04°24'41"W	55.15'
C25	024°09'09"	50.00'	21.08'	N41°08'06"E	20.92'
C26	017°27'27"	50.00'	15.23'	N61°56'25"E	15.18'
C27	005°02'23"	374.73'	32.96'	N59°59'19"W	32.95'
C28	028°43'28"	50.00'	25.07'	N85°01'52"E	24.81'
C29	014°30'26"	374.73'	94.88'	N69°45'43"W	94.63'
C30	037°28'33"	50.00'	32.70'	S61°52'07"E	32.12'
C31	028°09'04"	50.00'	24.57'	S17°34'36"E	24.32'
C32	011°28'43"	50.00'	10.02'	S37°23'29"E	10.00'
C33	026°01'28"	50.00'	22.71'	S09°30'40"W	22.52'
C34	023°42'11"	65.00'	26.89'	N11°49'25"E	26.70'
C35	003°51'45"	374.73'	25.26'	N78°56'49"W	25.26'
C36	009°44'32"	374.73'	63.72'	N85°44'58"W	63.64'
C37	065°42'15"	65.00'	74.54'	N56°31'38"E	70.52'

pima county assessor

SEE BOOK 58 PAGE 063 M&P
2004-1

S14,T15S,R13E

:\MP58\58063- 10/20/04 JAS

0 40 80 120 160

FEET

"ELECTRONIC DATA PROVIDED"

CCS