ASSESSOR'S RECORD MAP

221-22

IRONWOOD RESERVE BLOCK 1
LOTS 148-173, 223-295 & COMMON AREA B-I
LAYOUT

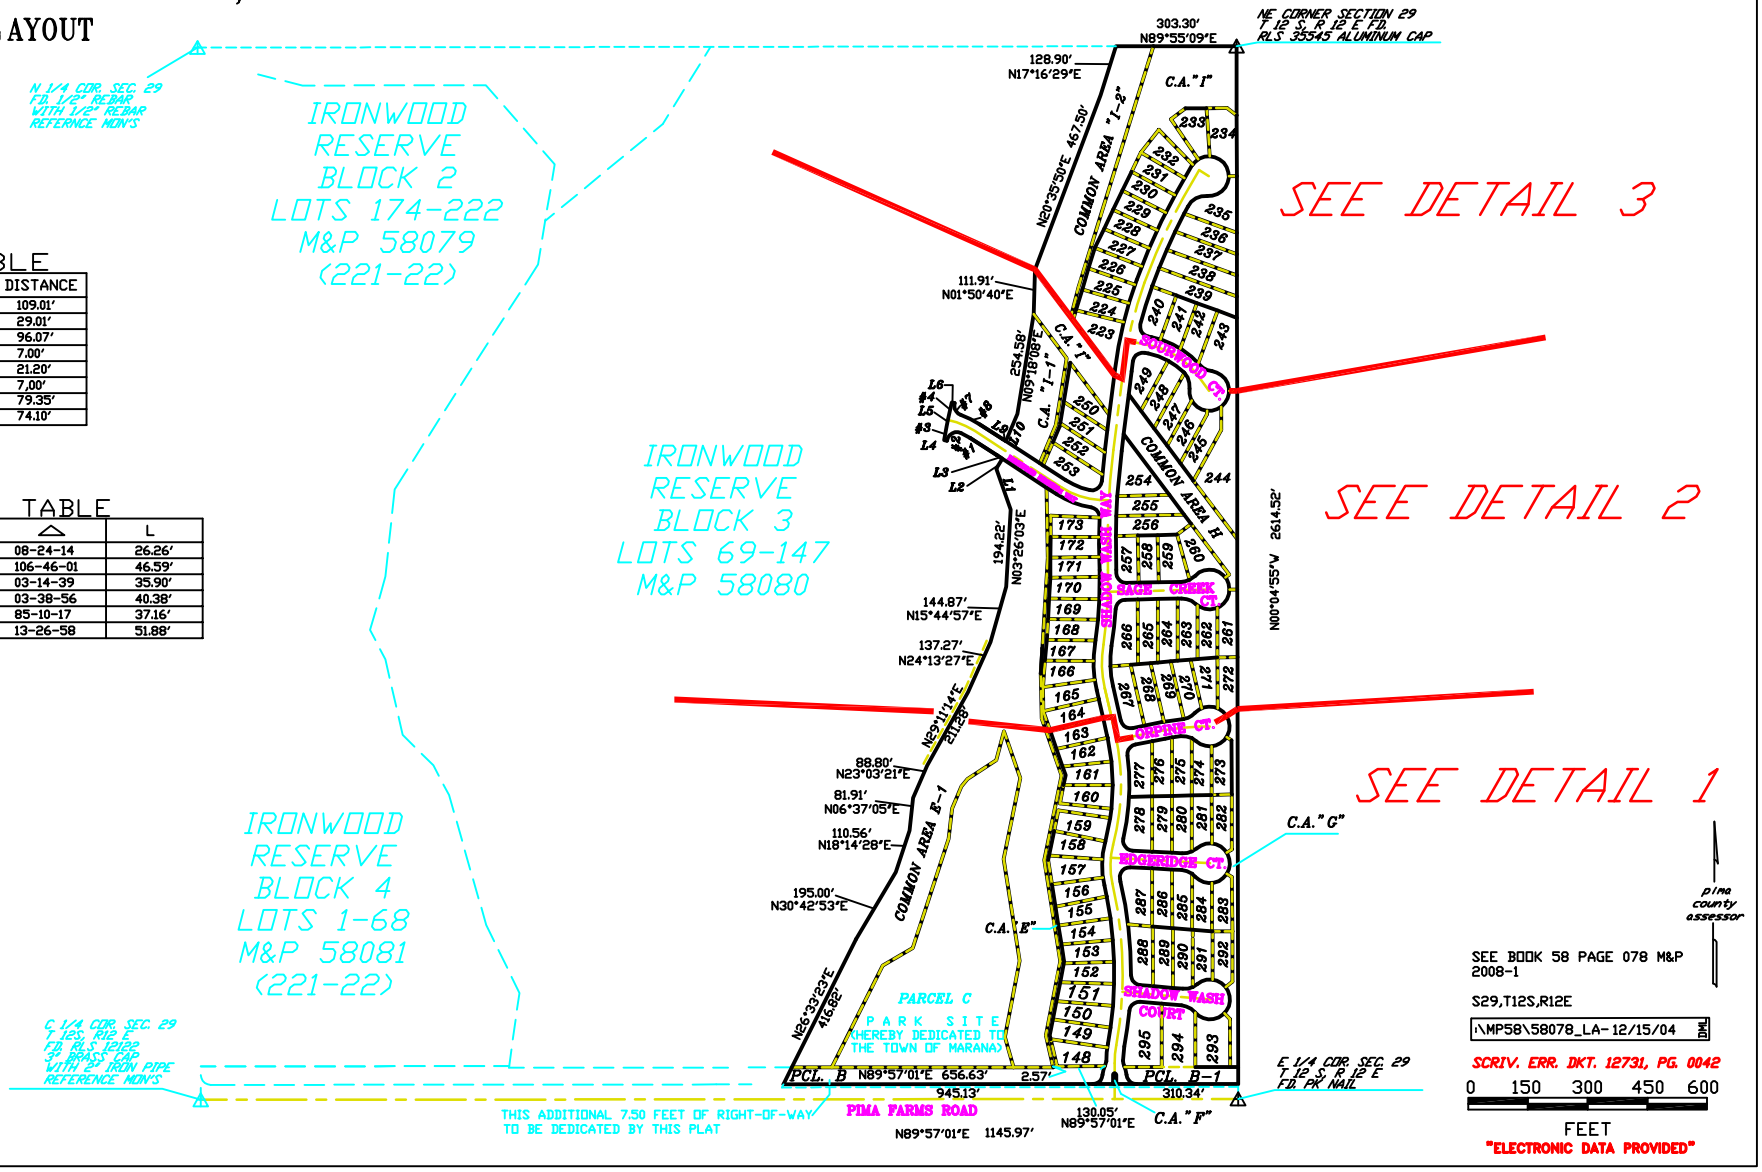

LINE TABLE

LINE #	BEARING	DISTANCE
L1	N 19-42-01 W	109.01'
L2	N 31-52-19 E	29.01'
L3	N 56-59-38 W	96.07'
L4	N 82-09-54 W	7.00'
L5	N 11-04-45 E	21.20'
L6	N 75-16-19 W	7.00'
L9	S 56-59-38 E	79.35'
L10	N 22-58-46 E	74.10'

CURVE TABLE

NO.	R	△	L
1	179.00'	08-24-14	26.26'
2	25.00'	106-46-01	46.59'
3	634.00'	03-14-39	35.90'
4	634.00'	03-38-56	40.38'
7	25.00'	85-10-17	37.16'
8	221.00'	13-26-58	51.88'

CCS