ASSESSOR'S RECORD MAP

221-22

IRONWOOD RESERVE - BLOCK 2
LOTS 174-222, PARCEL A
& COMMON AREAS
I, M, O-1 & O-2
DETAIL 1

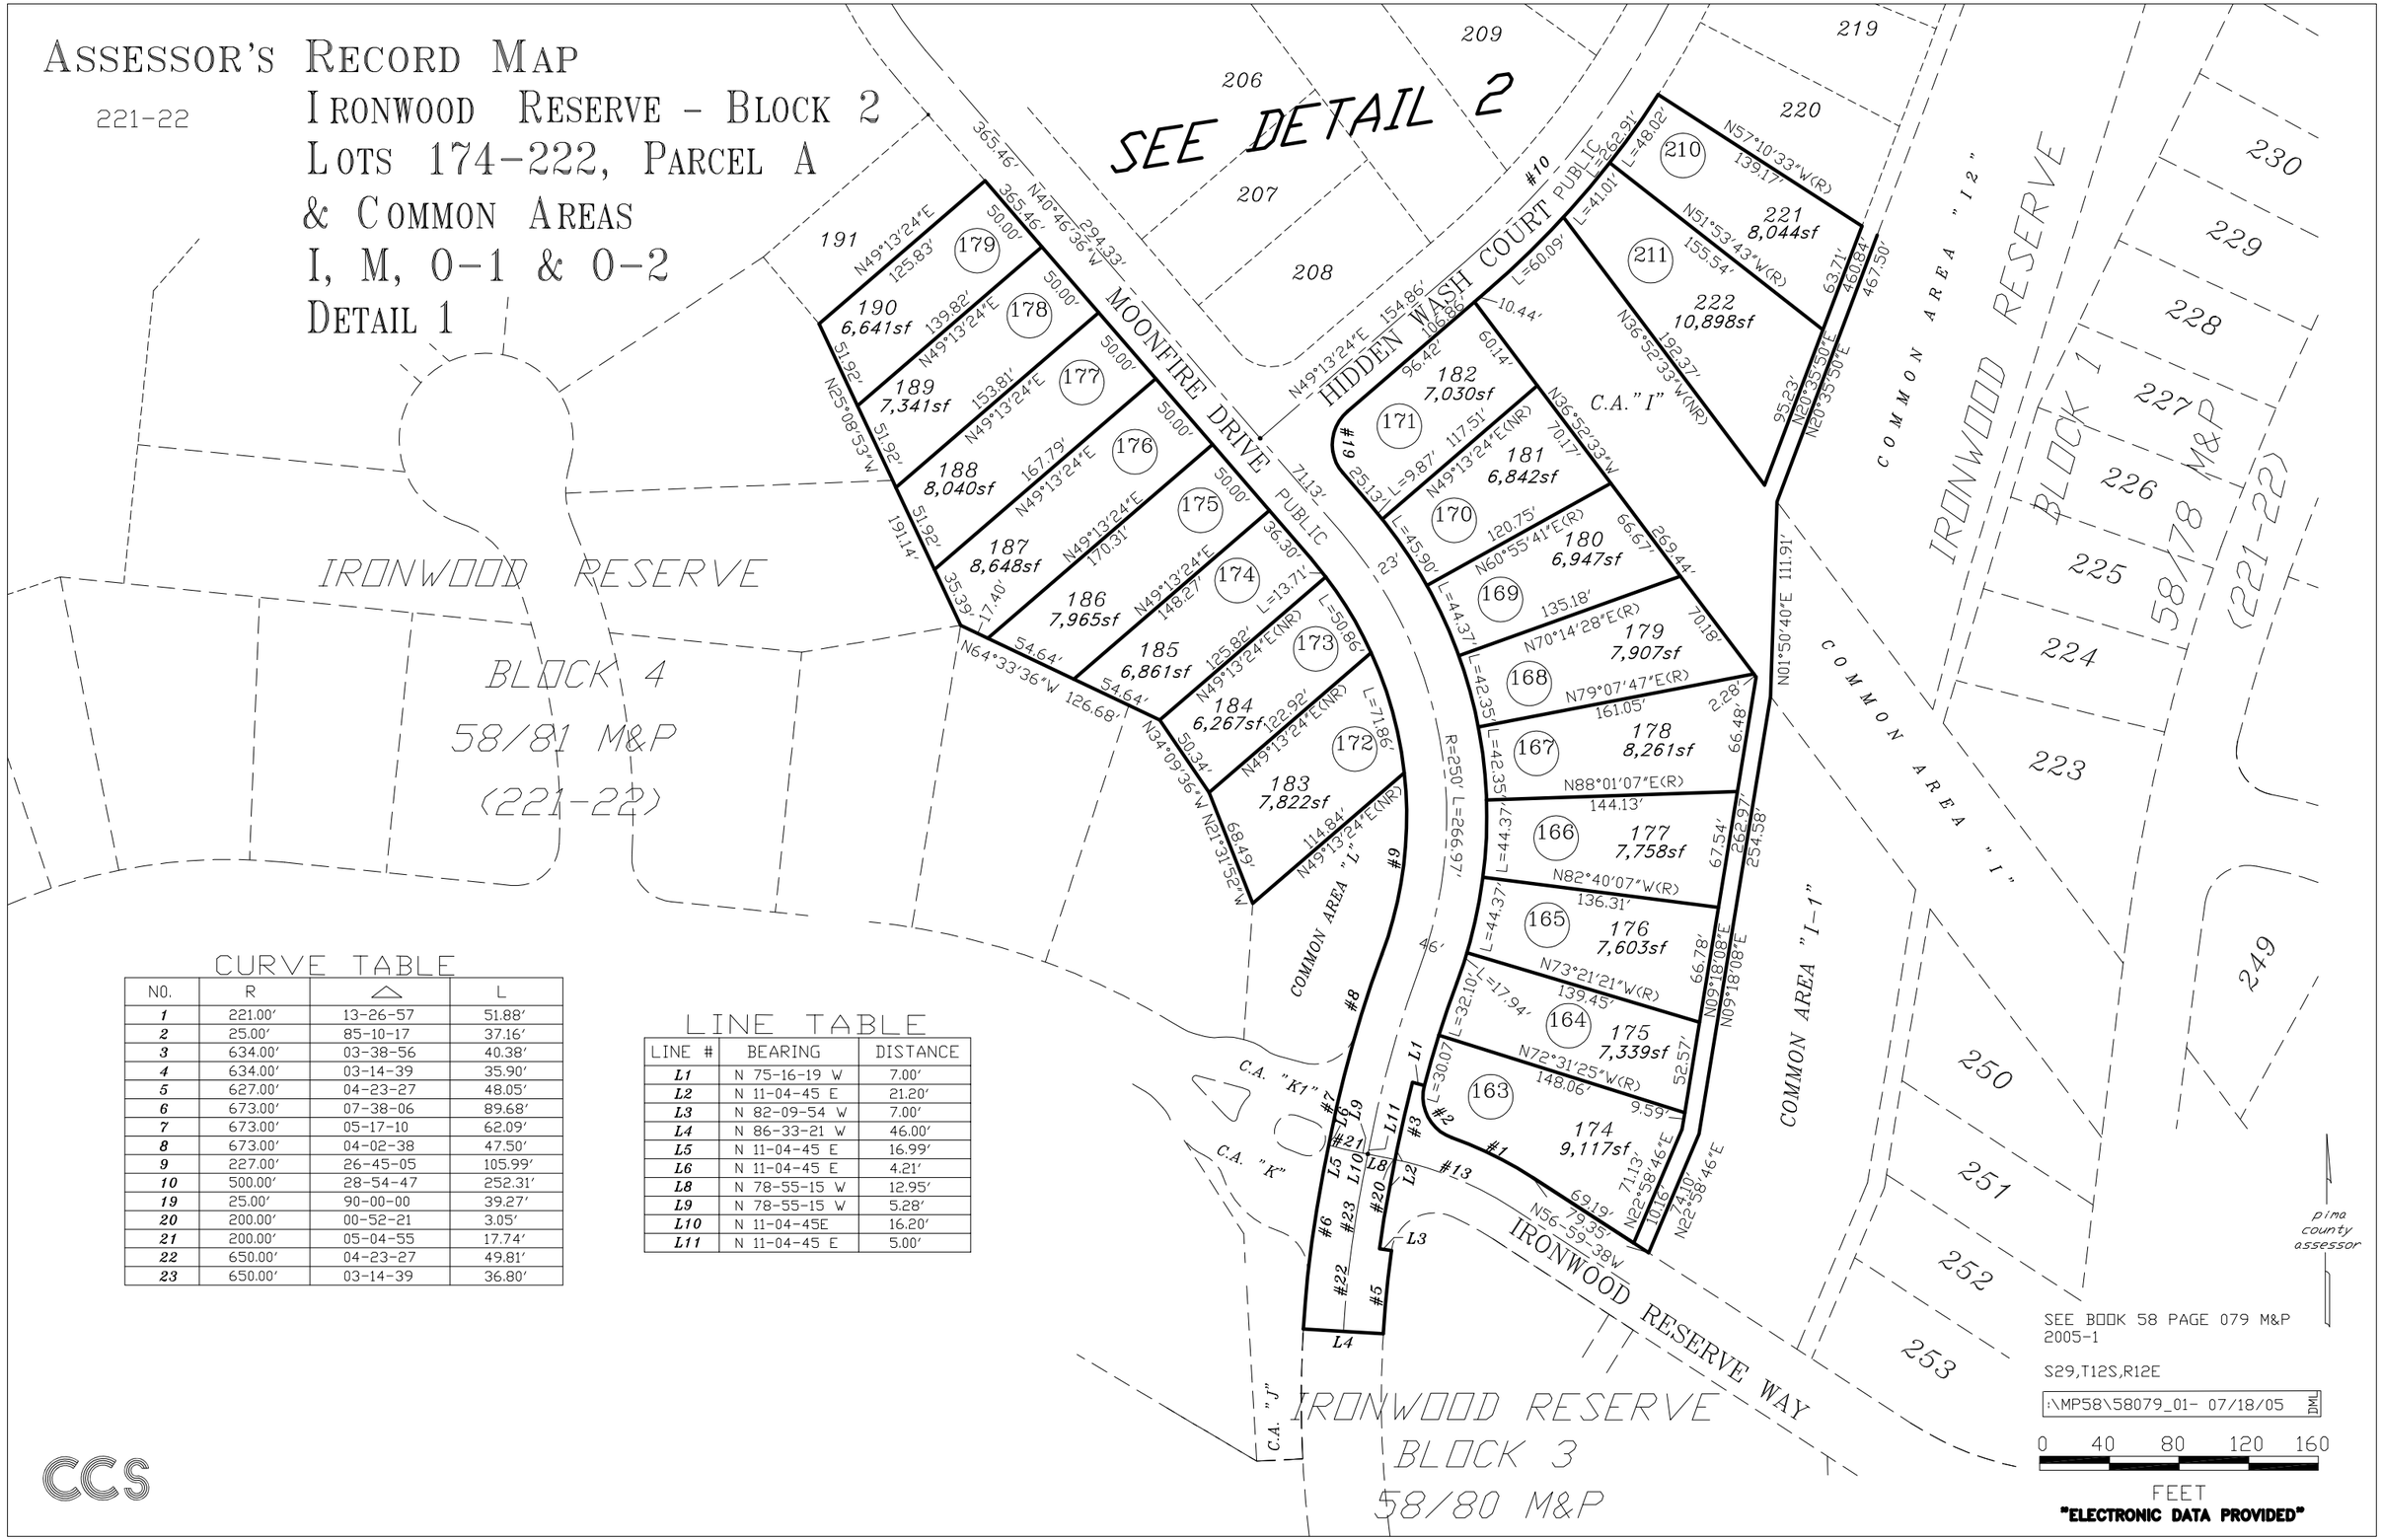

CURVE TABLE

NO.	R	△	L
1	221.00'	13-26-57	51.88'
2	25.00'	85-10-17	37.16'
3	634.00'	03-38-56	40.38'
4	634.00'	03-14-39	35.90'
5	627.00'	04-23-27	48.05'
6	673.00'	07-38-06	89.68'
7	673.00'	05-17-10	62.09'
8	673.00'	04-02-38	47.50'
9	227.00'	26-45-05	105.99'
10	500.00'	28-54-47	252.31'
19	25.00'	90-00-00	39.27'
20	200.00'	00-52-21	3.05'
21	200.00'	05-04-55	17.74'
22	650.00'	04-23-27	49.81'
23	650.00'	03-14-39	36.80'

LINE TABLE

LINE #	BEARING	DISTANCE
L1	N 75-16-19 W	7.00'
L2	N 11-04-45 E	21.20'
L3	N 82-09-54 W	7.00'
L4	N 86-33-21 W	46.00'
L5	N 11-04-45 E	16.99'
L6	N 11-04-45 E	4.21'
L8	N 78-55-15 W	12.95'
L9	N 78-55-15 W	5.28'
L10	N 11-04-45E	16.20'
L11	N 11-04-45 E	5.00'

CCS