ASSESSOR'S RECORD MAP

221-22

IRONWOOD RESERVE BLOCK 2
LOTS 174-222 & COMMON AREAS I, M, 01 & 02
DETAIL 2

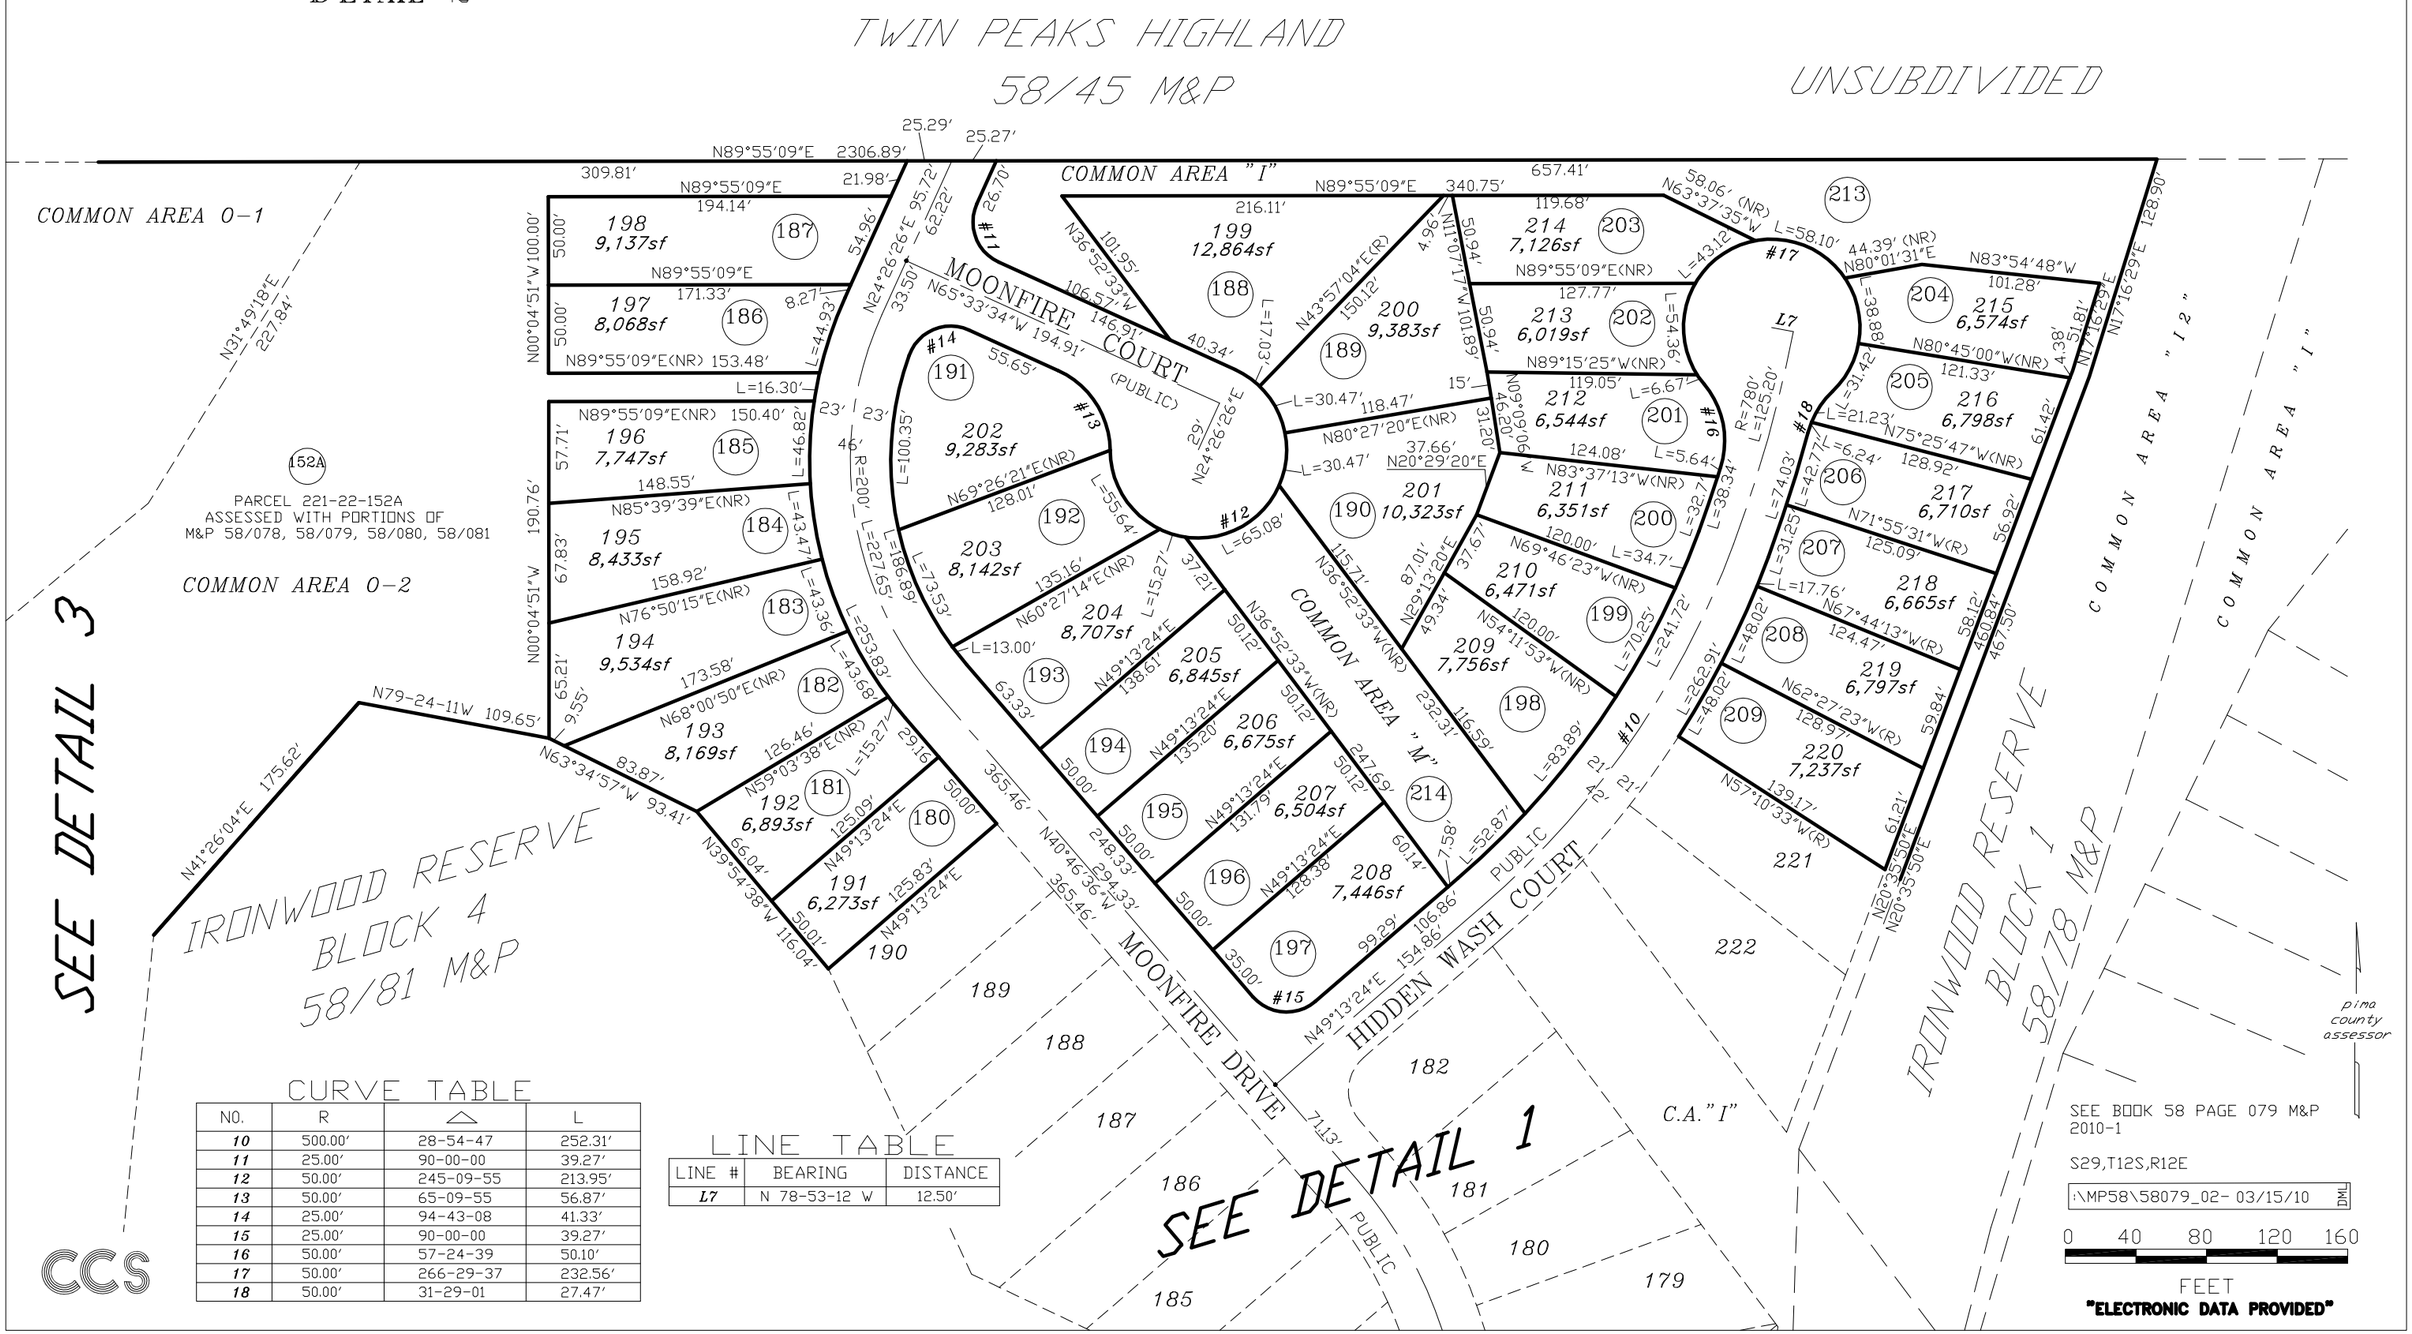

SEE BOOK 58 PAGE 079 M&P
2010-1

S29,T12S,R12E

:\MP58\58079_02- 03/15/10 DML

0 40 80 120 160
FEET

"ELECTRONIC DATA PROVIDED"

CCS

CURVE TABLE

NO.	R	△	L
10	500.00'	28-54-47	252.31'
11	25.00'	90-00-00	39.27'
12	50.00'	245-09-55	213.95'
13	50.00'	65-09-55	56.87'
14	25.00'	94-43-08	41.33'
15	25.00'	90-00-00	39.27'
16	50.00'	57-24-39	50.10'
17	50.00'	266-29-37	232.56'
18	50.00'	31-29-01	27.47'

LINE TABLE

LINE #	BEARING	DISTANCE
L7	N 78-53-12 W	12.50'