# ASSESSOR'S RECORD MAP
# IRONWOOD RESERVE BLOCK 2
# LOTS 174-222 & COMMON AREAS I, M, O-1 & O-2
# LAYOUT

221-22

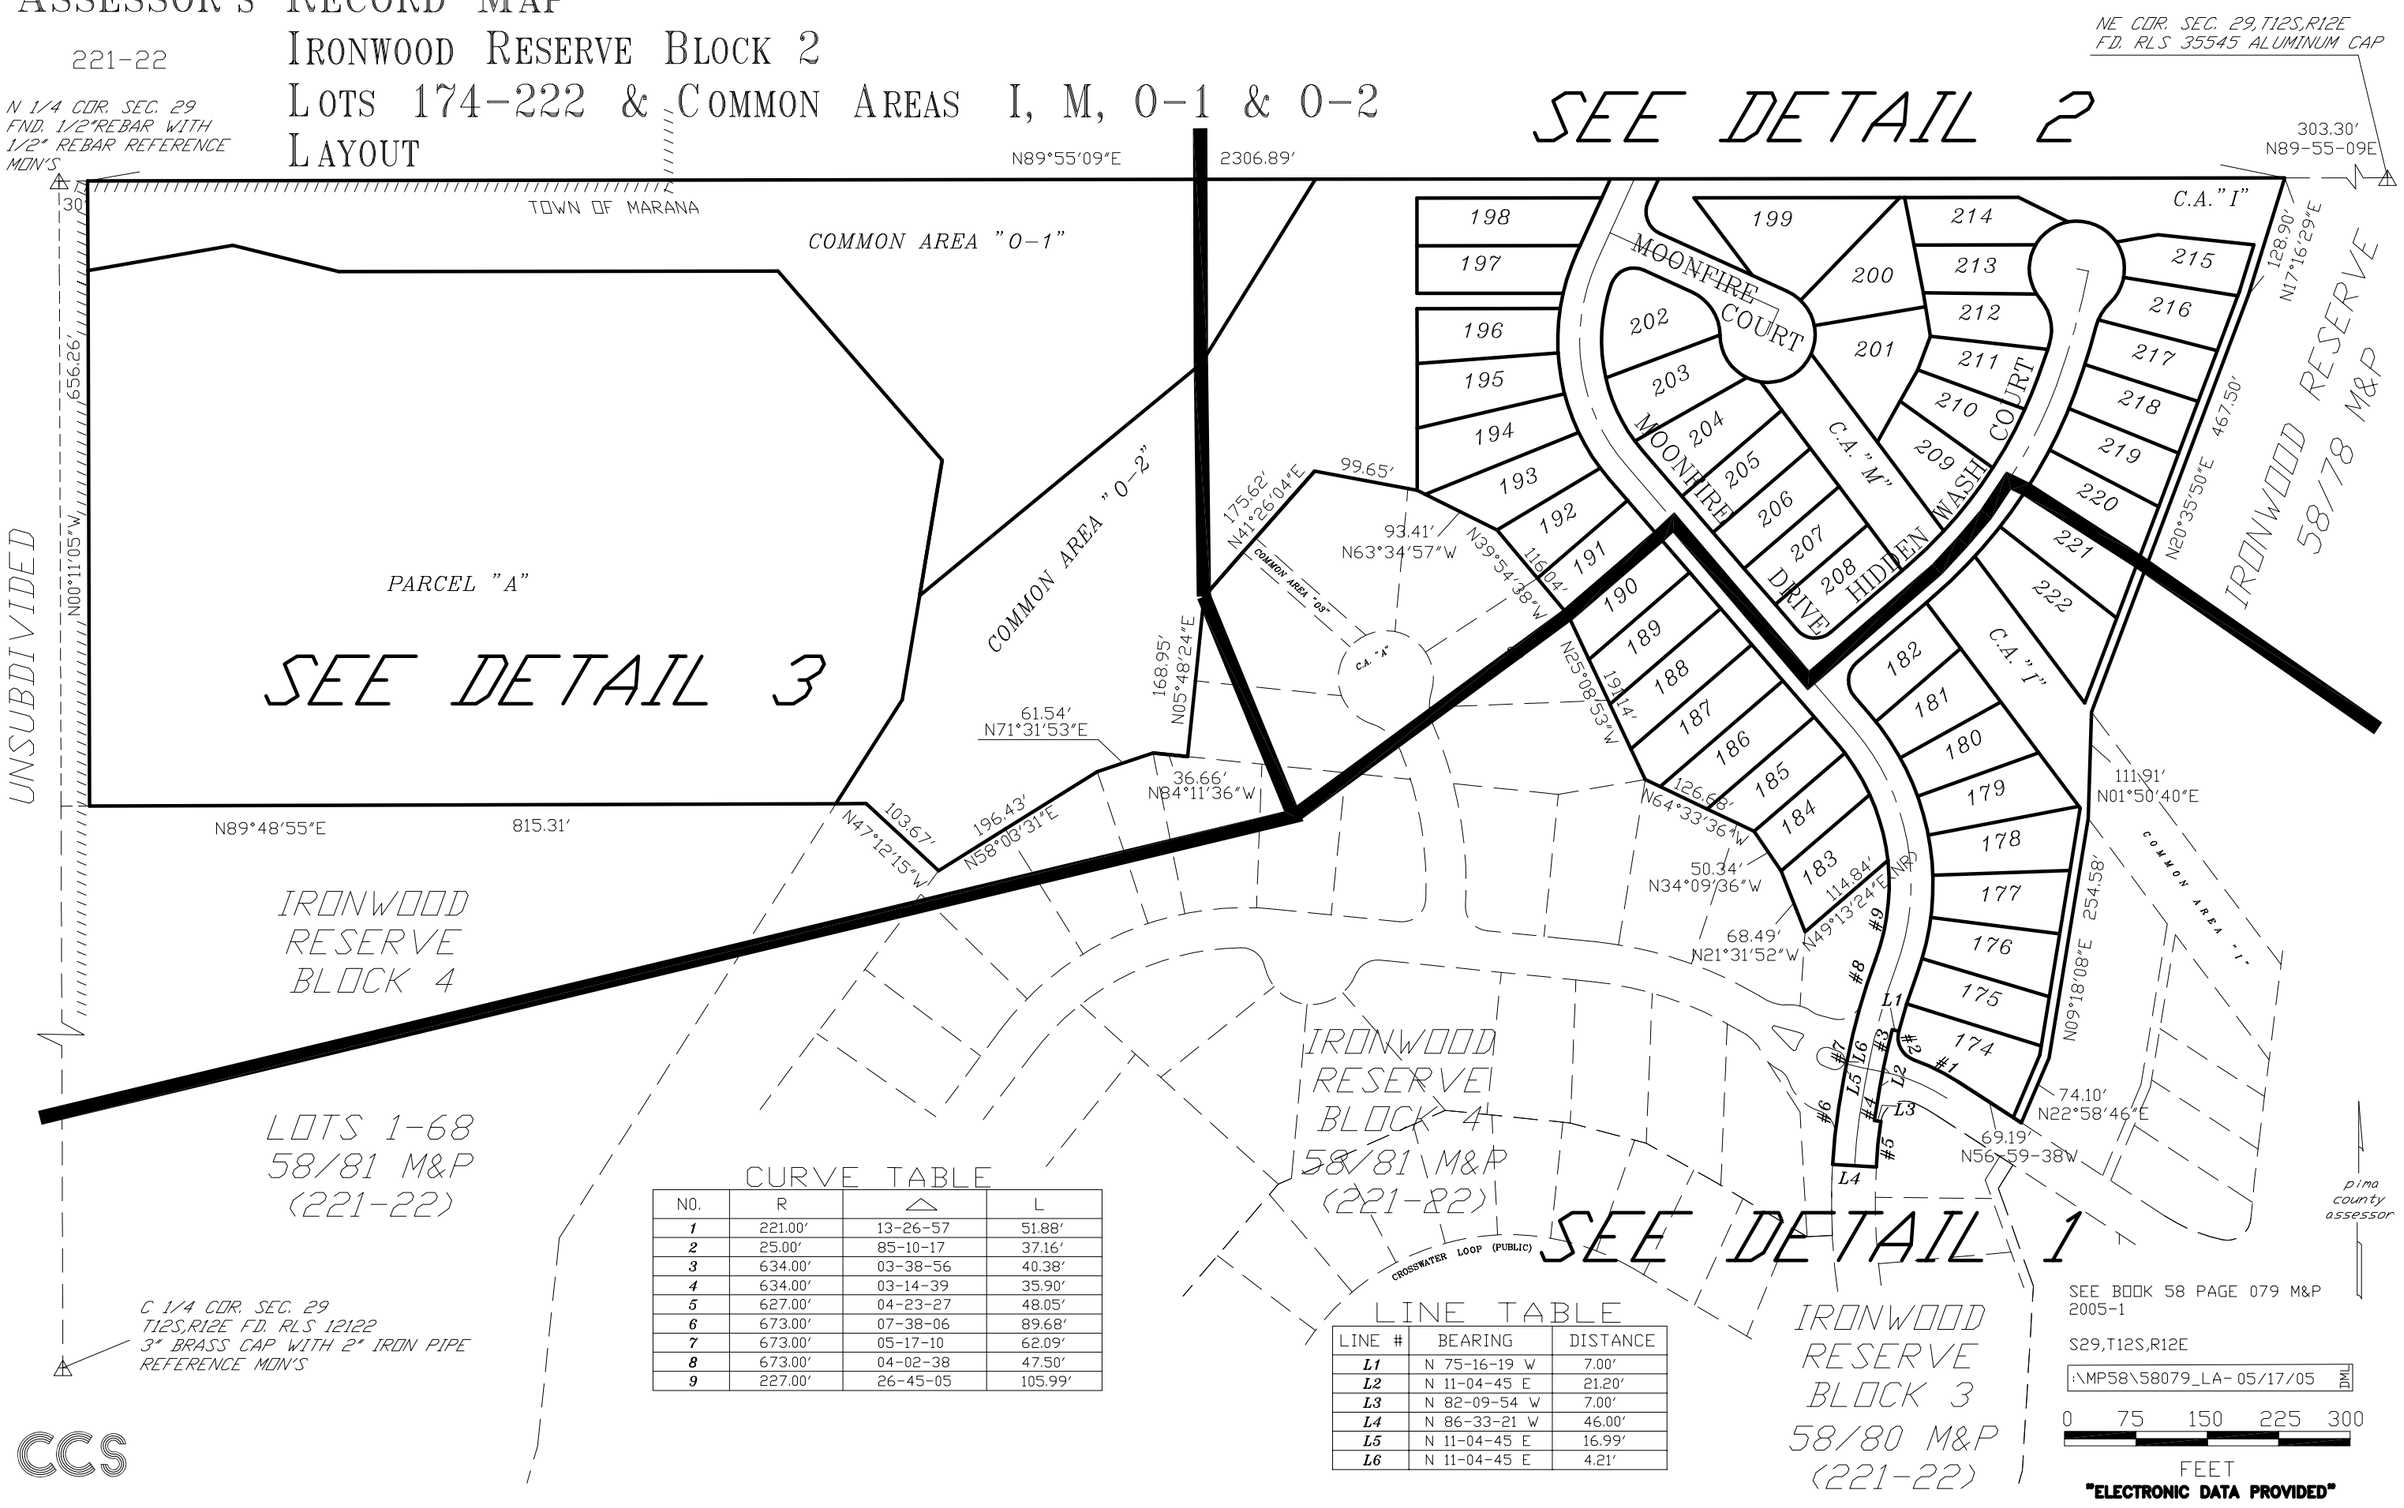


## CURVE TABLE

| NO. | R | △ | L |
|---|---|---|---|
| 1 | 221.00' | 13-26-57 | 51.88' |
| 2 | 25.00' | 85-10-17 | 37.16' |
| 3 | 634.00' | 03-38-56 | 40.38' |
| 4 | 634.00' | 03-14-39 | 35.90' |
| 5 | 627.00' | 04-23-27 | 48.05' |
| 6 | 673.00' | 07-38-06 | 89.68' |
| 7 | 673.00' | 05-17-10 | 62.09' |
| 8 | 673.00' | 04-02-38 | 47.50' |
| 9 | 227.00' | 26-45-05 | 105.99' |

## LINE TABLE

| LINE # | BEARING | DISTANCE |
|---|---|---|
| L1 | N 75-16-19 W | 7.00' |
| L2 | N 11-04-45 E | 21.20' |
| L3 | N 82-09-54 W | 7.00' |
| L4 | N 86-33-21 W | 46.00' |
| L5 | N 11-04-45 E | 16.99' |
| L6 | N 11-04-45 E | 4.21' |