ASSESSOR'S RECORD MAP

221-22

IRONWOOD RESERVE BLOCK 3
LOTS 69-147, PARCEL B
& COMMON AREA D - E
DETAIL 2

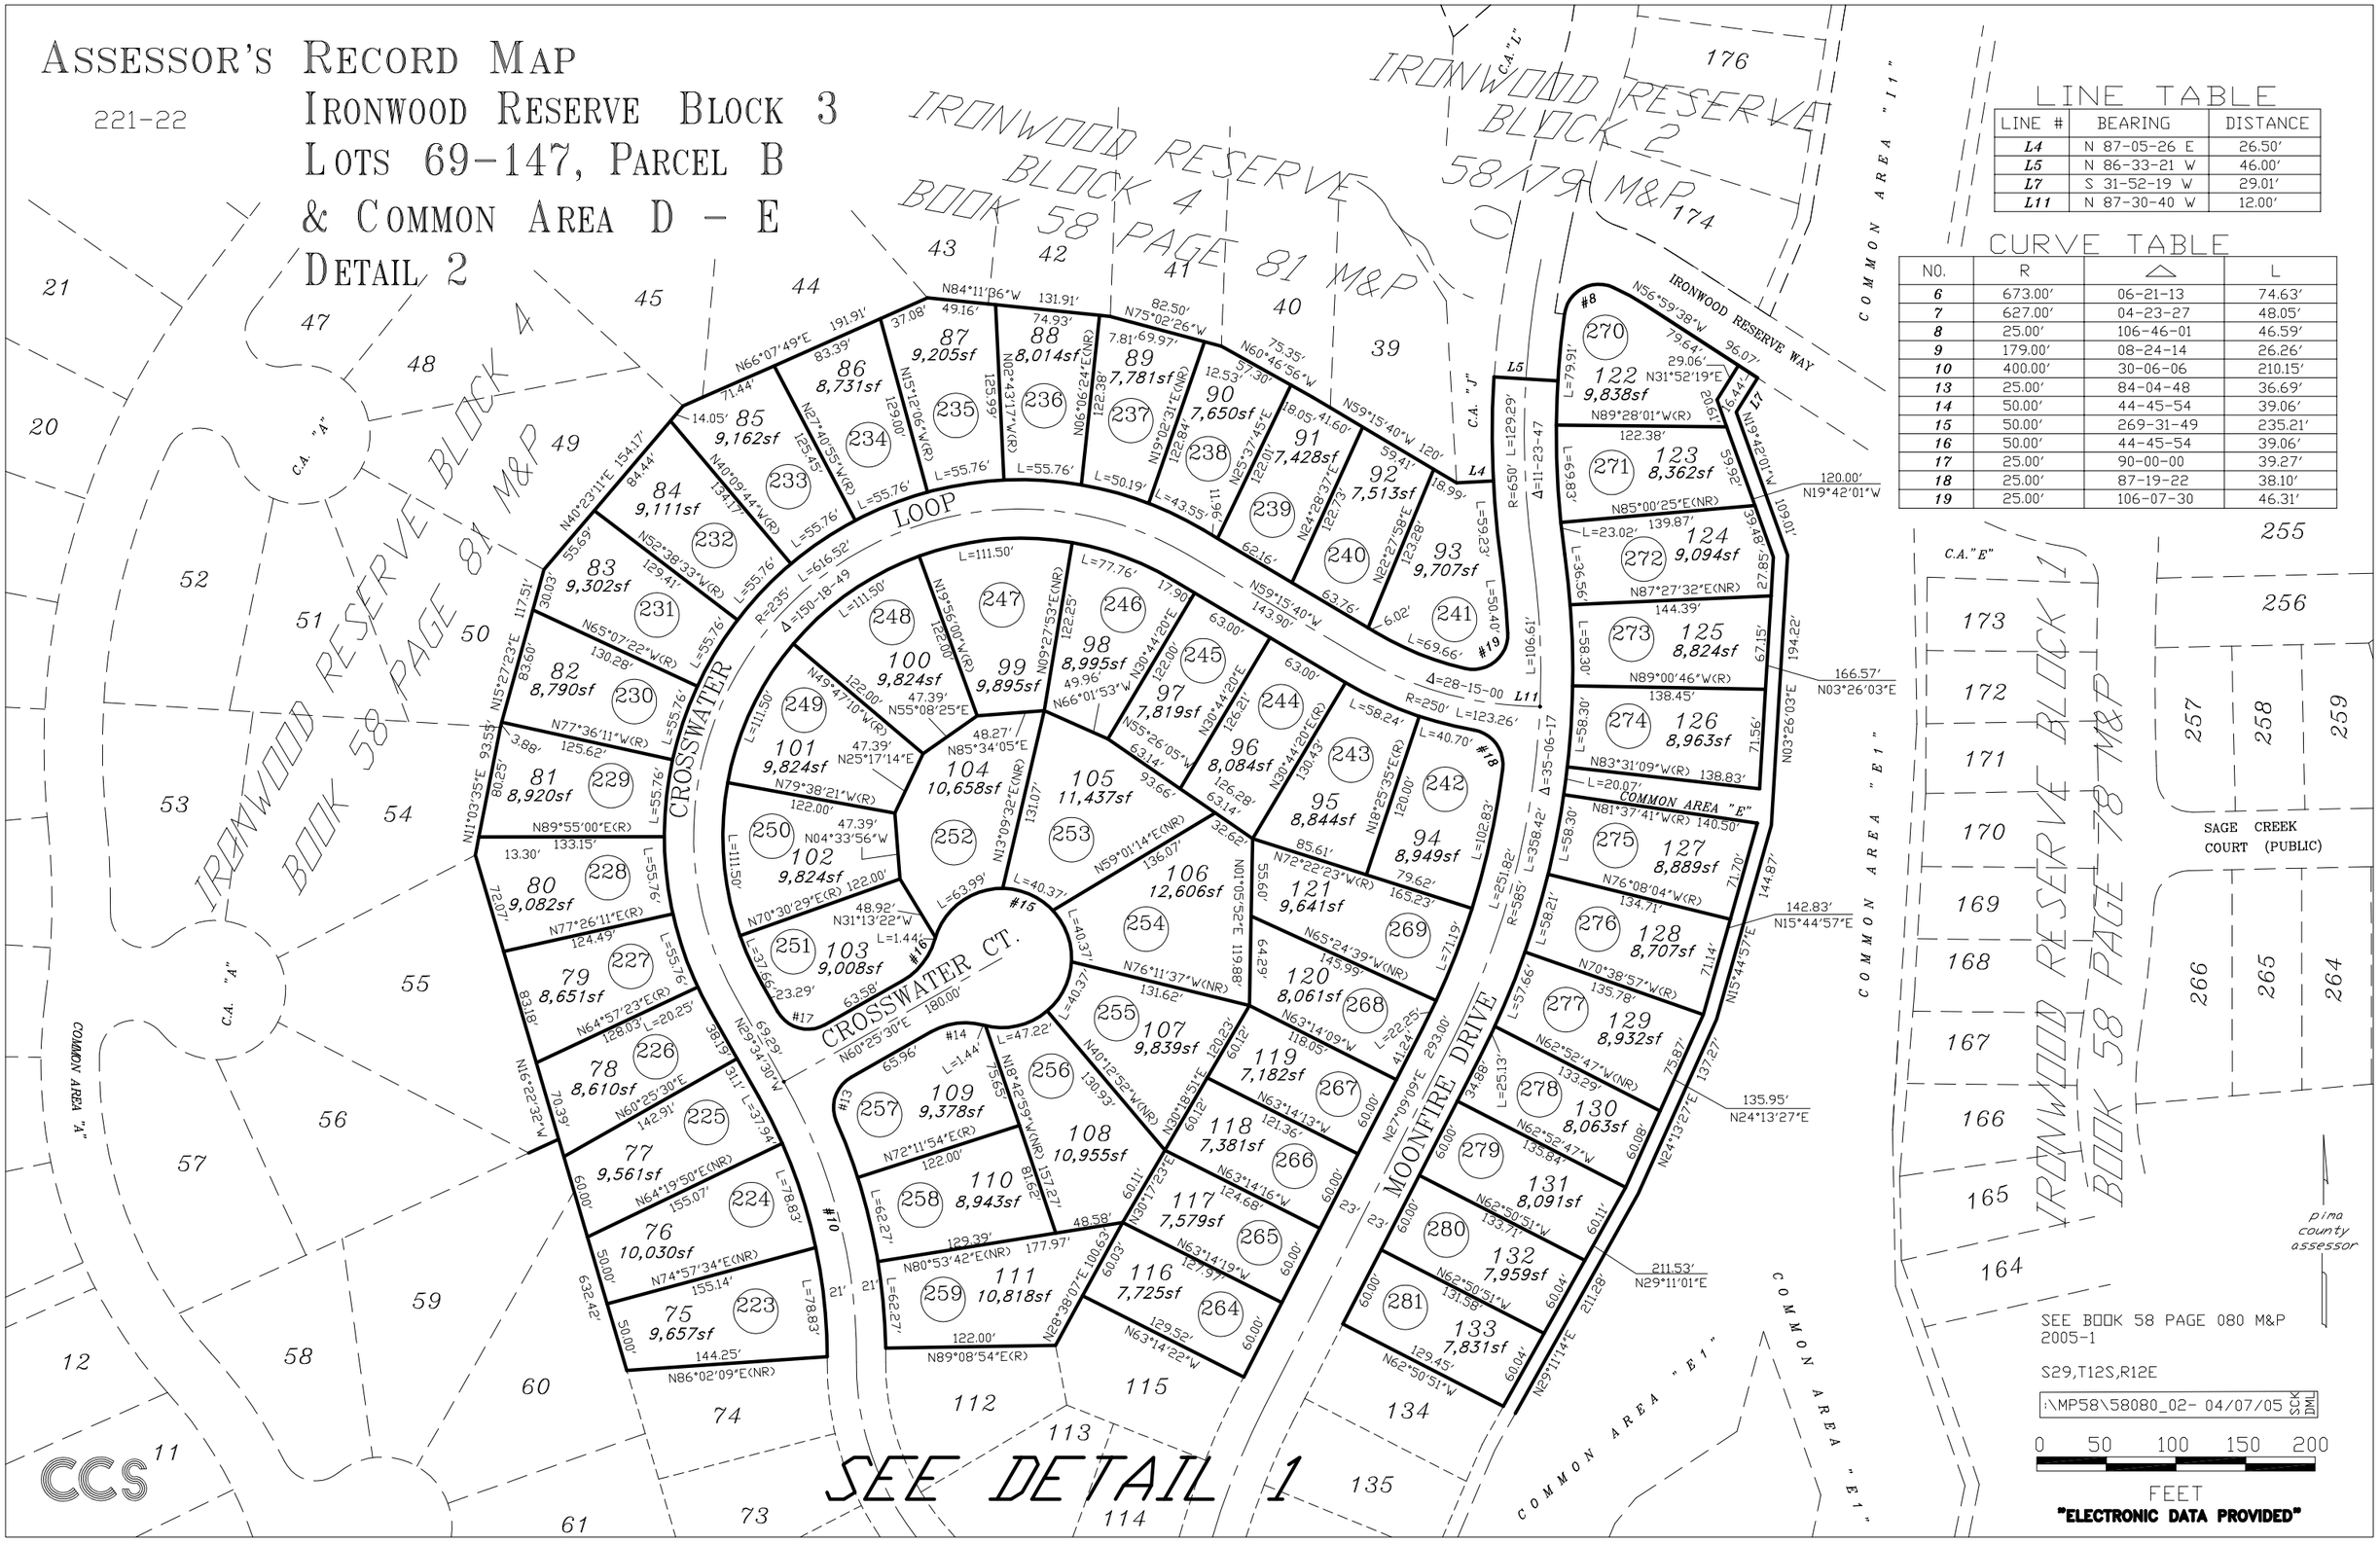

LINE TABLE

LINE #	BEARING	DISTANCE
L4	N 87-05-26 E	26.50'
L5	N 86-33-21 W	46.00'
L7	S 31-52-19 W	29.01'
L11	N 87-30-40 W	12.00'

CURVE TABLE

NO.	R	△	L
6	673.00'	06-21-13	74.63'
7	627.00'	04-23-27	48.05'
8	25.00'	106-46-01	46.59'
9	179.00'	08-24-14	26.26'
10	400.00'	30-06-06	210.15'
13	25.00'	84-04-48	36.69'
14	50.00'	44-45-54	39.06'
15	50.00'	269-31-49	235.21'
16	50.00'	44-45-54	39.06'
17	25.00'	90-00-00	39.27'
18	25.00'	87-19-22	38.10'
19	25.00'	106-07-30	46.31'