ASSESSOR'S RECORD MAP

221-22

IRONWOOD RESERVE BLOCK 4
LOTS 1-68, PARCELS A & B & COMMON AREAS A, B, B1, C, J, K, K1, L, O-03
LAYOUT

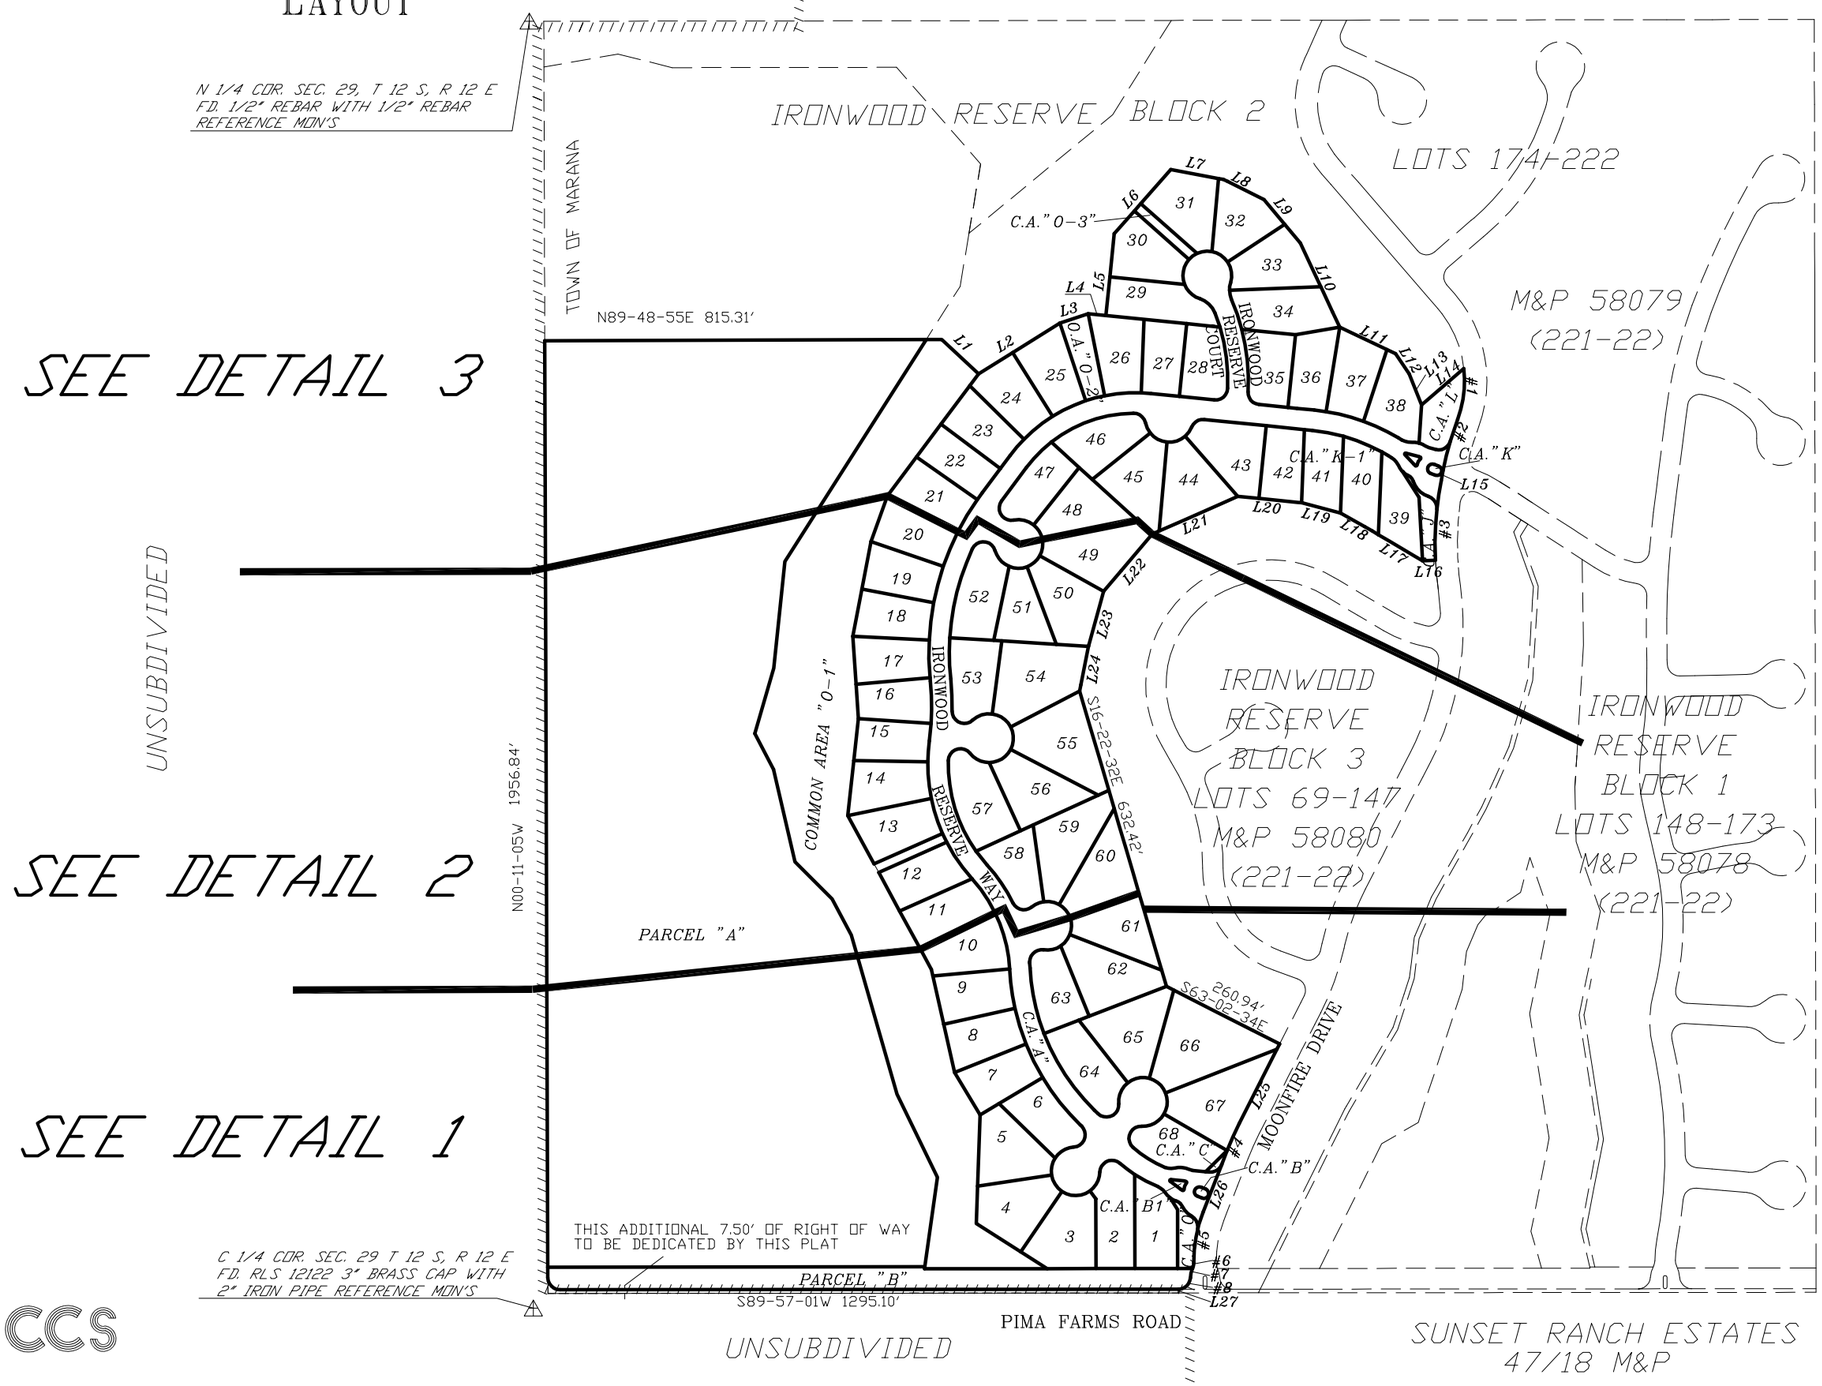

LINE TABLE

LINE #	BEARING	DISTANCE
L1	S 47-12-15 E	103.67'
L2	N 58-03-31 E	196.43'
L3	N 71-31-53 E	61.54'
L4	S 84-11-36 E	36.66'
L5	N 05-48-24 E	168.95'
L6	N 41-26-04 E	175.62'
L7	S 79-24-11 E	109.65'
L8	S 63-34-57 E	93.41'
L9	S 39-54-38 E	116.04'
L10	S 25-08-53 E	191.14'
L11	S 64-33-36 E	126.68'
L12	S 34-09-36 E	50.34'
L13	S 21-31-52 E	68.49'
L14	N 49-13-24 E	114.84'
L15	S 11-04-45 W	21.20'
L16	S 87-05-26 W	26.50'
L17	N 59-15-40 W	120.00'
L18	N 60-46-56 W	75.35'
L19	S 75-02-26 E	82.50'
L20	N 84-11-36 W	131.91'
L21	S 66-07-49 W	191.91'
L22	S 40-23-11 W	154.17'
L23	S 15-27-23 W	117.51'
L24	S 11-03-35 W	93.55'
L25	S 26-57-26 W	183.21'
L26	N 21-22-51 E	136.29'
L27	S 00-02-59 E	7.50'

CURVE TABLE

NO.	R	△	L
1	227.00'	26-45-05	105.99'
2	673.00'	09-19-48	109.59'
3	673.00'	13-59-19	164.31'
4	623.00'	05-34-35	60.64'
5	273.00'	22-15-46	106.08'
6	25.00'	24-38-11	10.75'
7	60.00'	20-12-23	21.16'
8	25.00'	86-24-07	37.70'

pima county assessor

SEE BOOK 58 PAGE 081 M&P 2005-1

S29,T12S,R12E

:\MP58\58081_LA- 12/16/04 SCK DML

0 150 300 450 600

FEET

"ELECTRONIC DATA PROVIDED"

CCS